

Corso d'acqua Fosso di Sirignano - S.P.64

Stato di Fatto




Progetto con localizzazione impianti esistenti




Progetto con localizzazione impianti esistenti e impianti in fase di autorizzazione




Localizzazione impianti IAFR esistenti su ortofoto

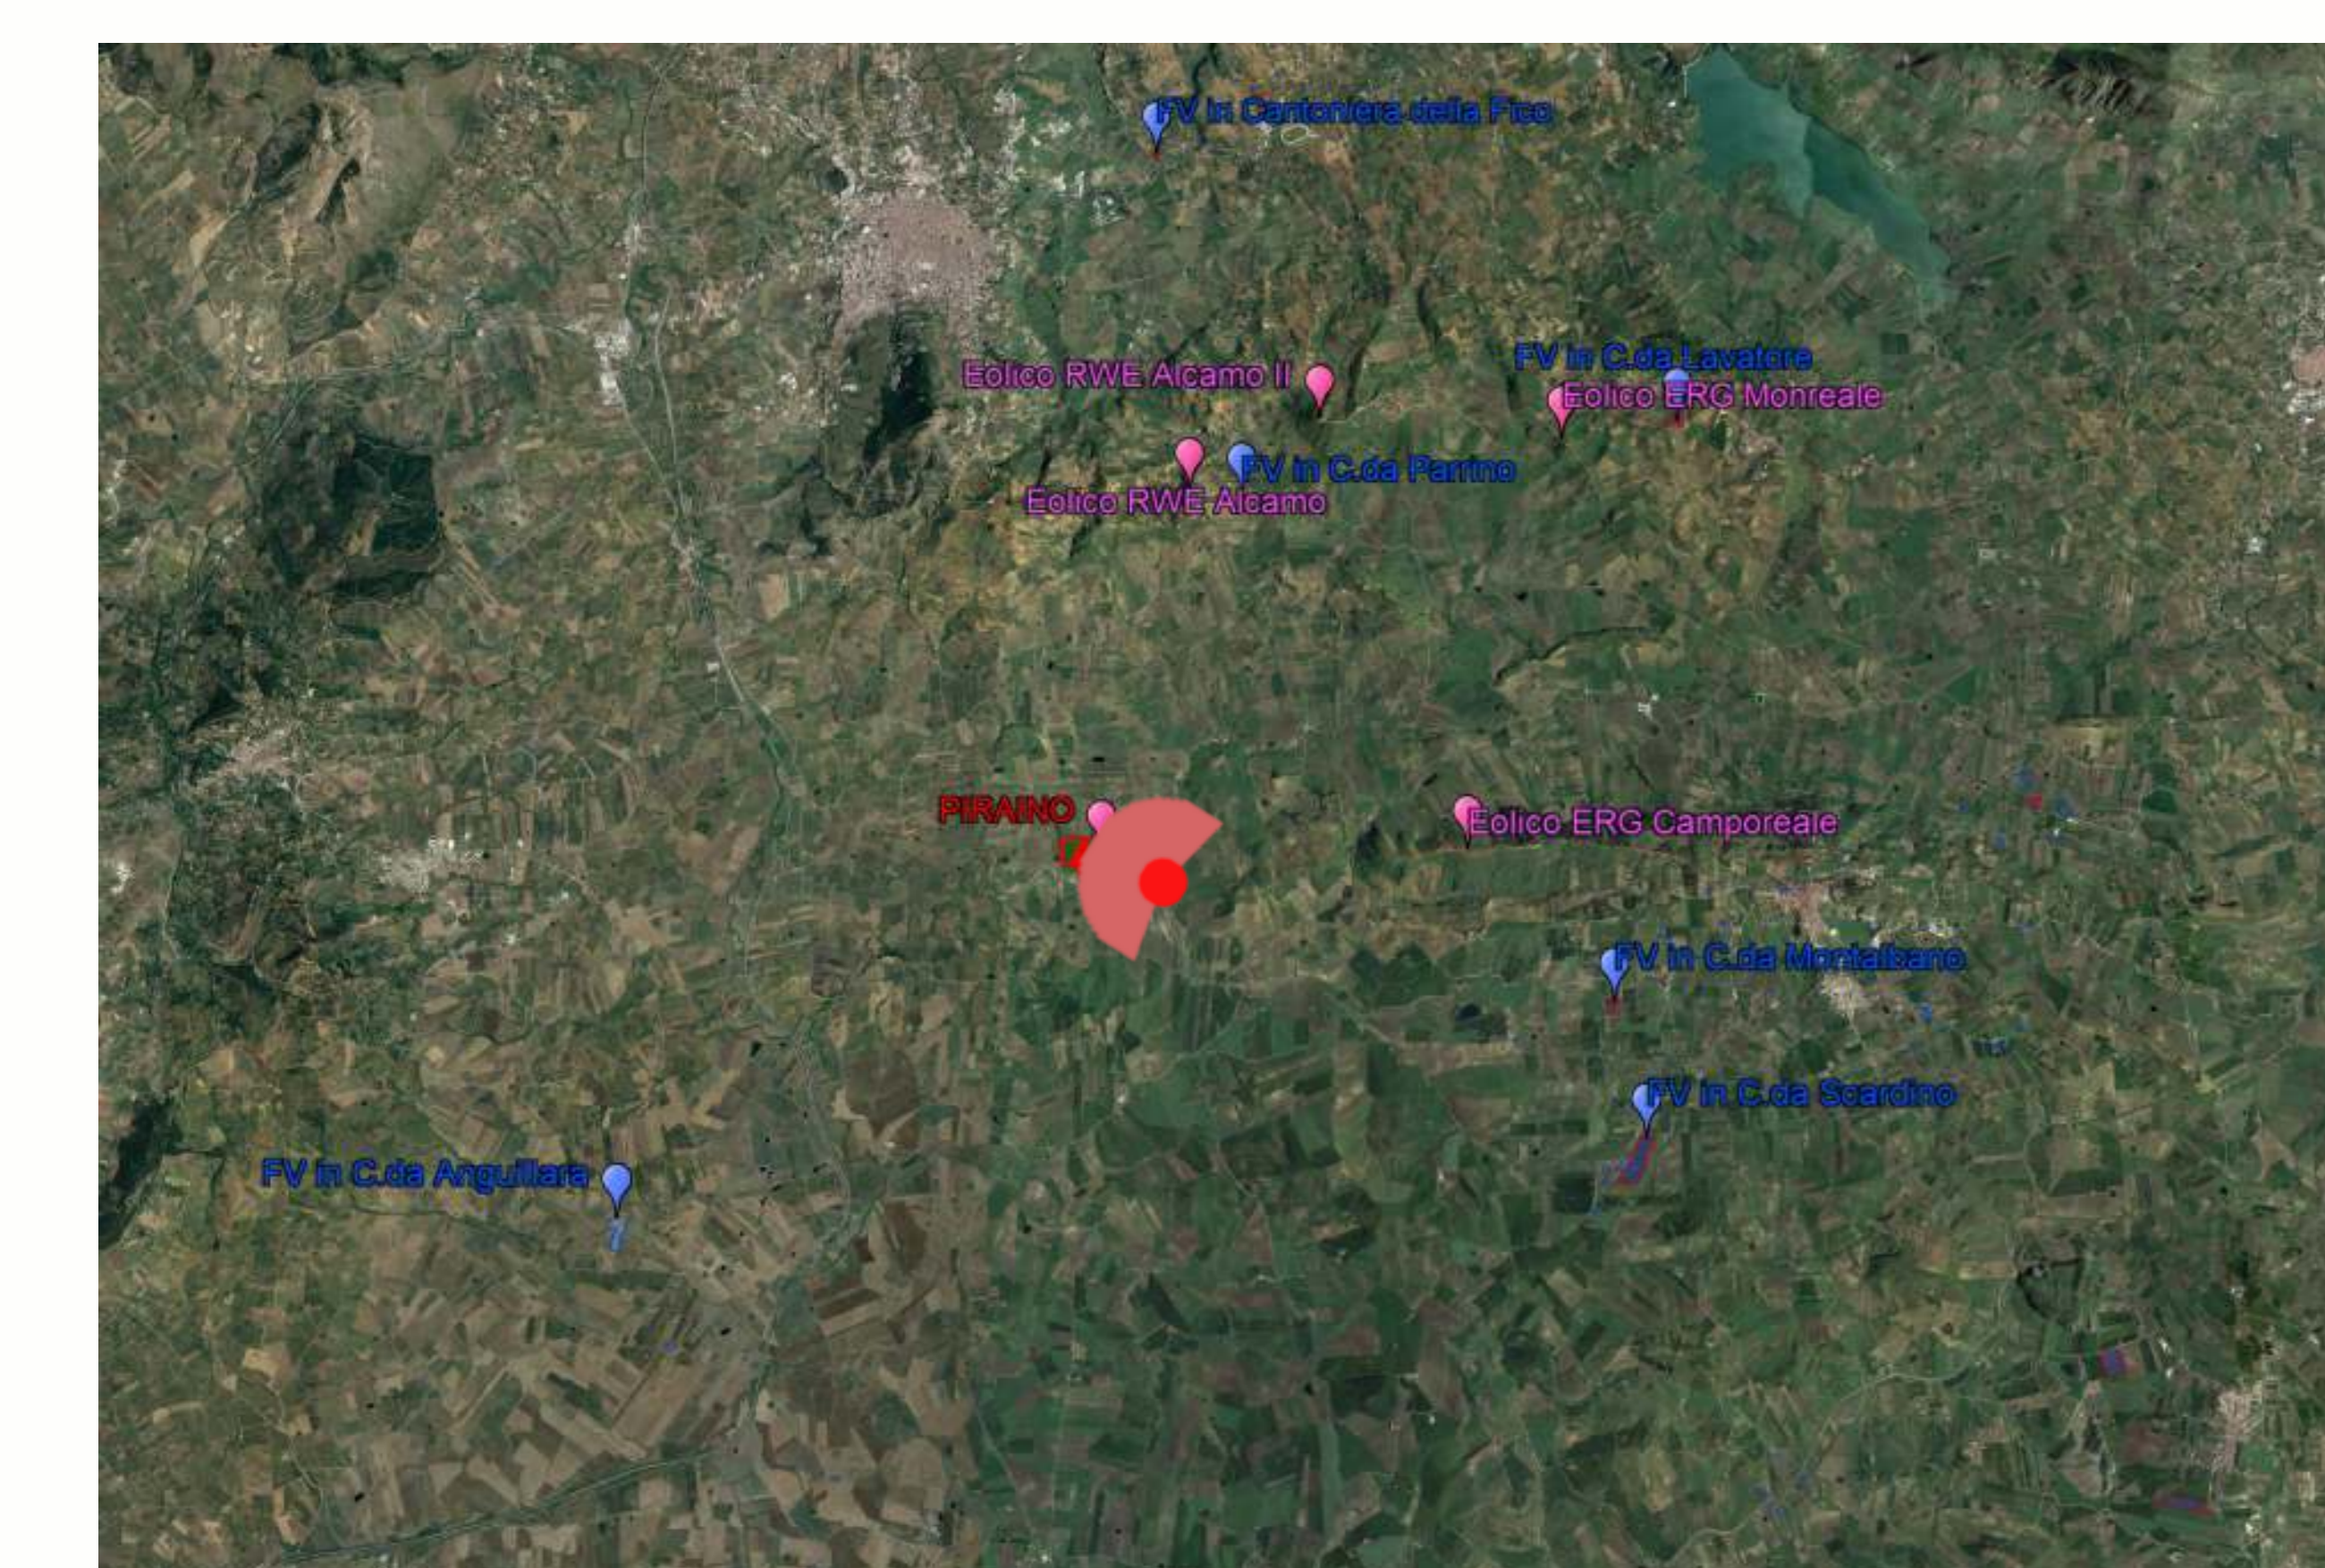

Localiz. impianti esistenti, autorizzati e in fase di autorizzazione su ortofoto

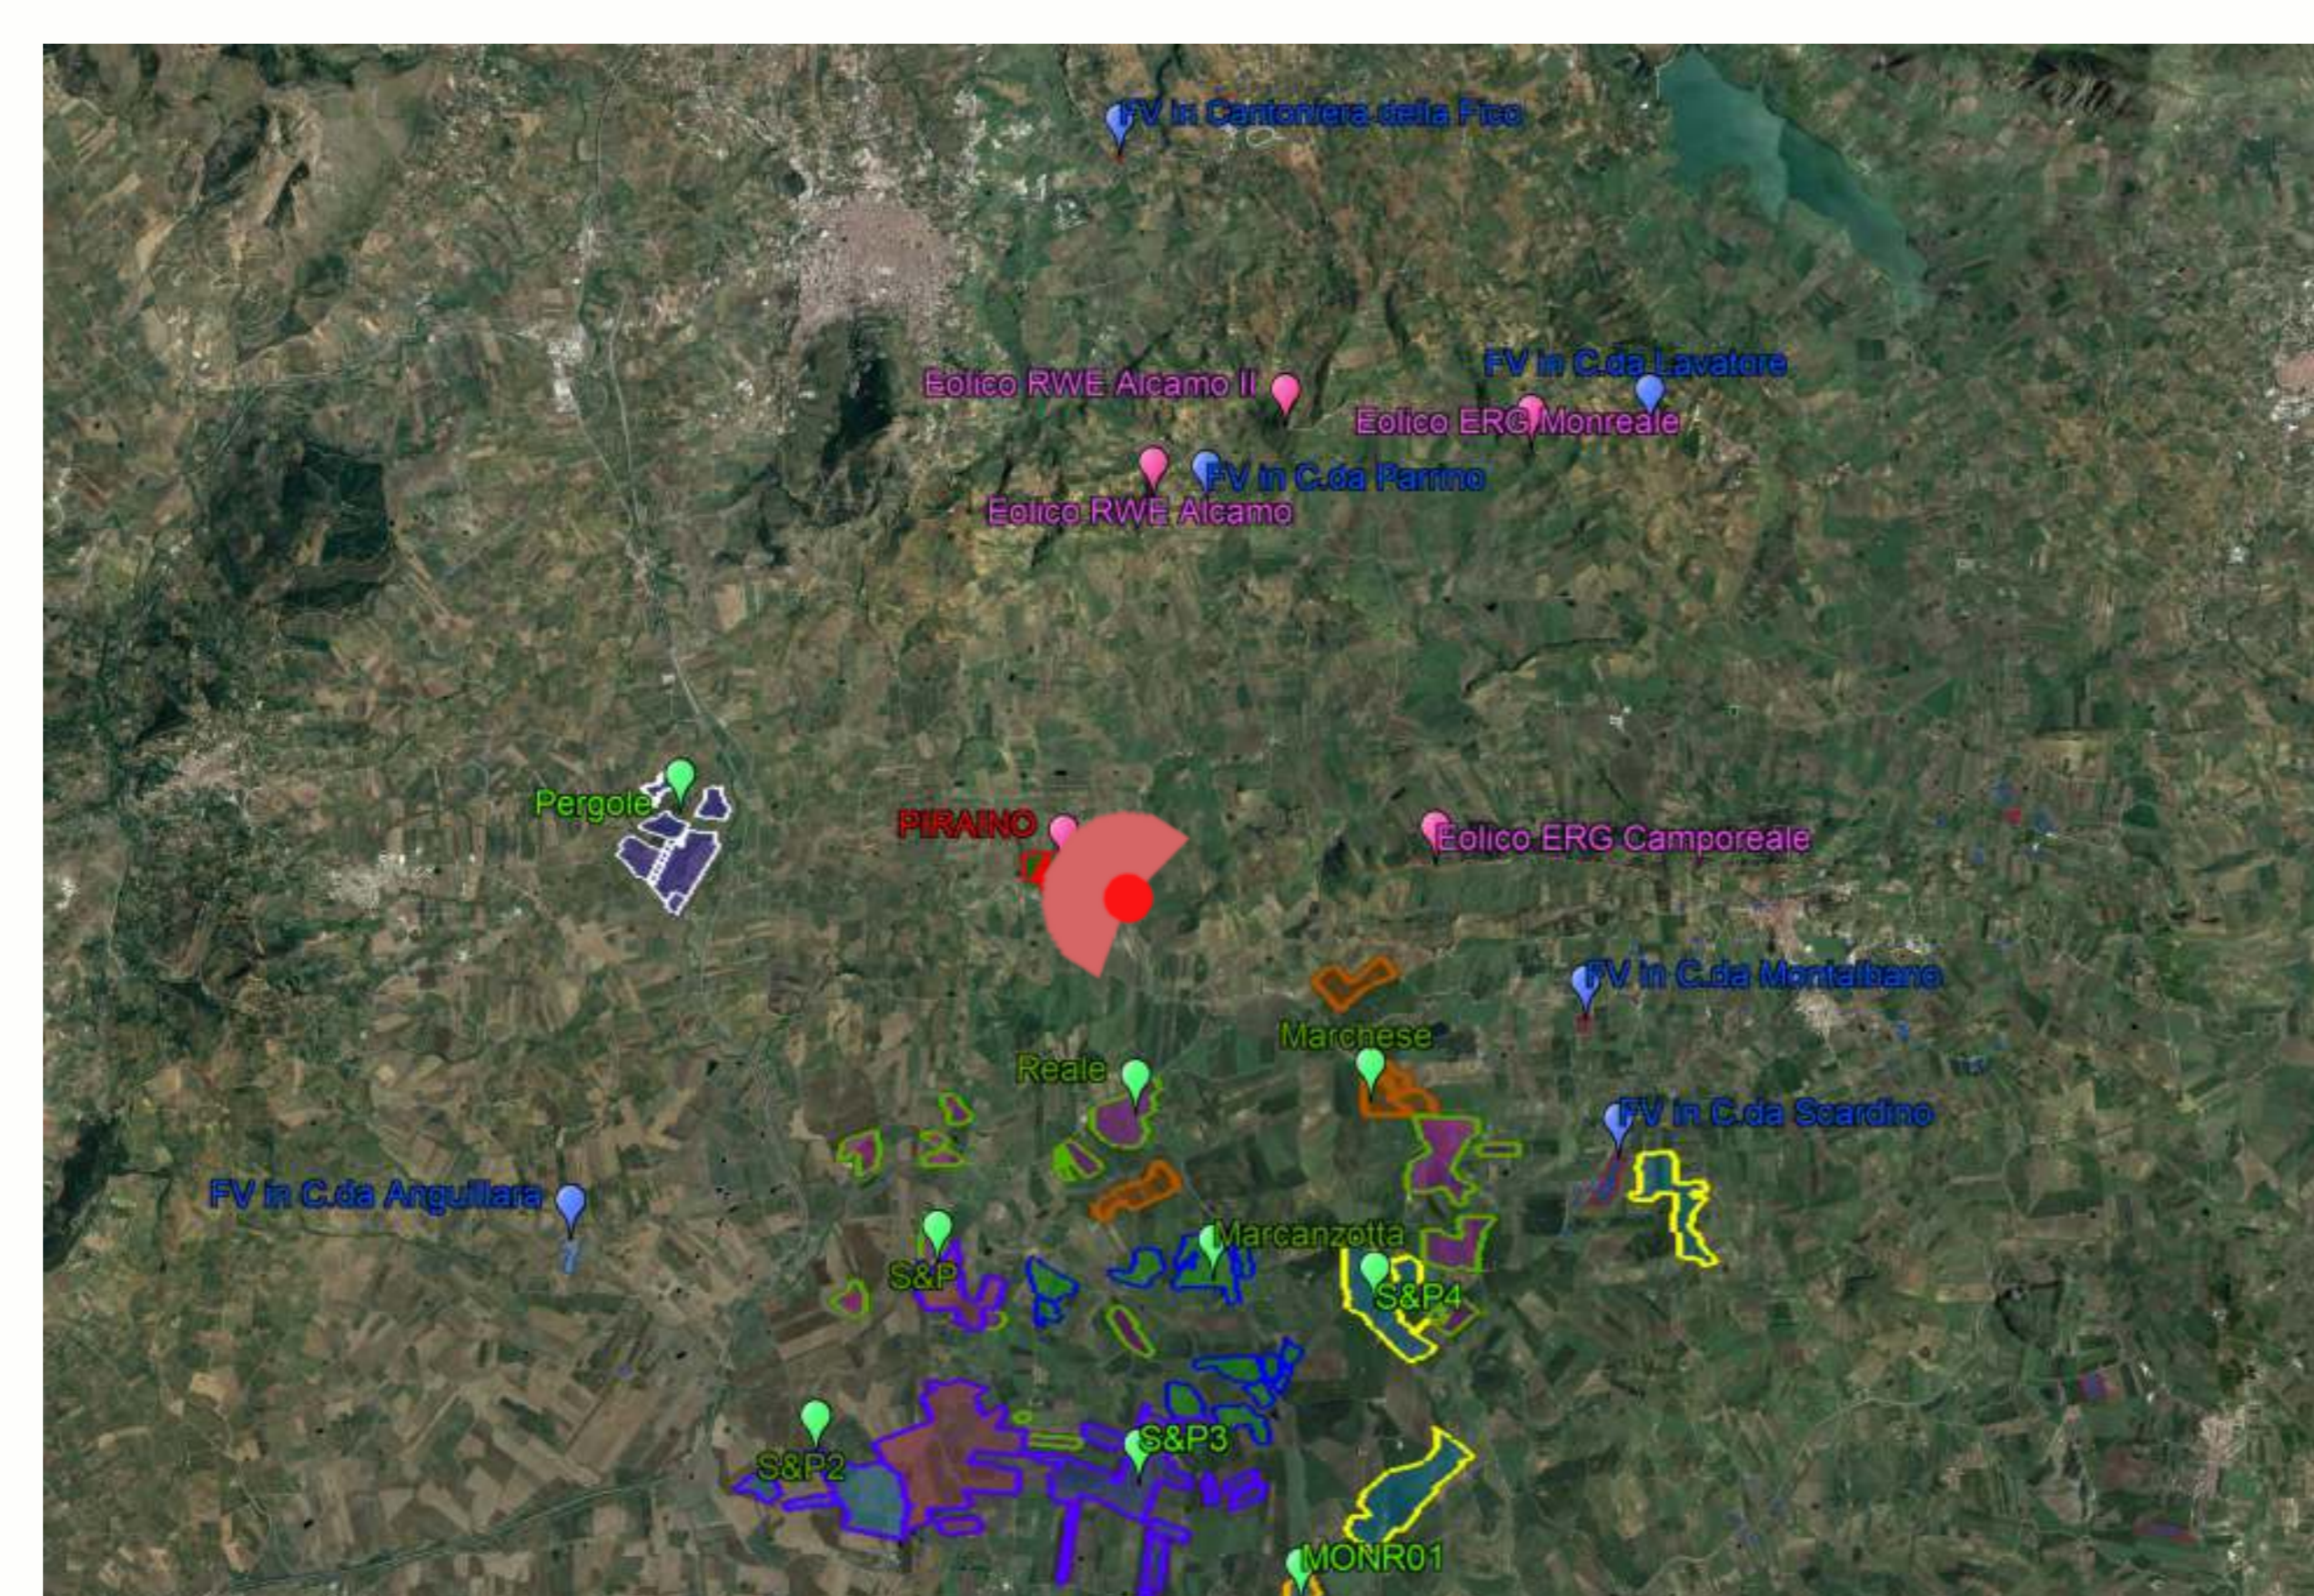

Punto di vista foto:
Rilievo in C.da Cozzo Pigno

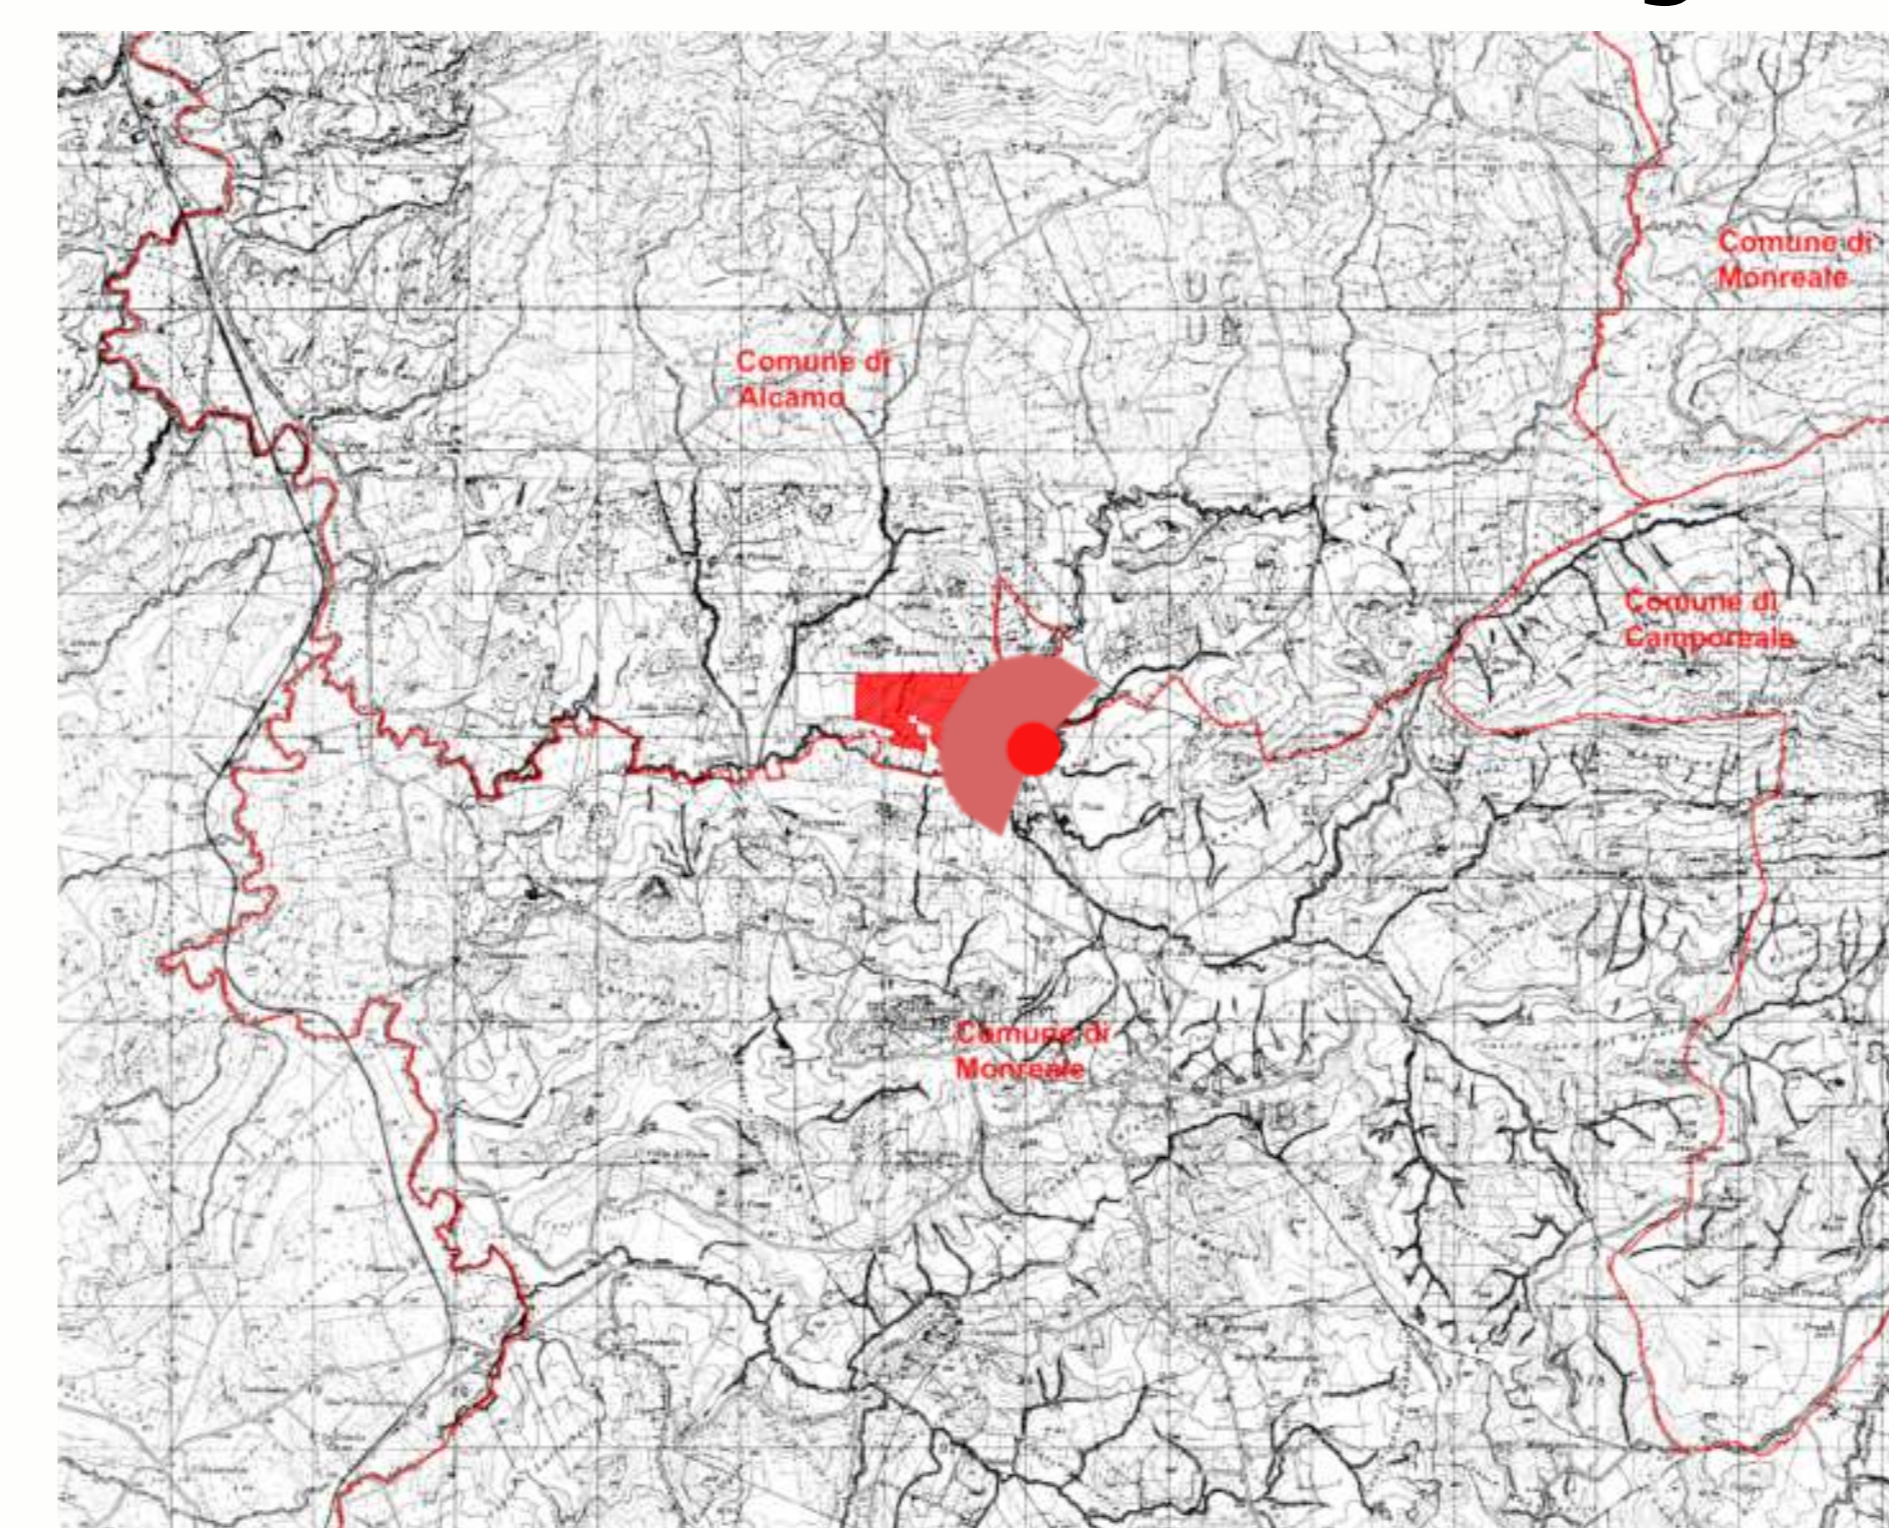

Progetto: Impianto per la produzione di energia elettrica da fonte fotovoltaica denominato "PIRAINO"

Proponente: Limes 19 S.R.L.
PACHINO (SR)
VIA GIUSEPPE GIARDINA 22, CAP 96018
P.IVA 10500140966

