COMUNE:	FINALE EMILIA
PROVINCIA:	MODENA

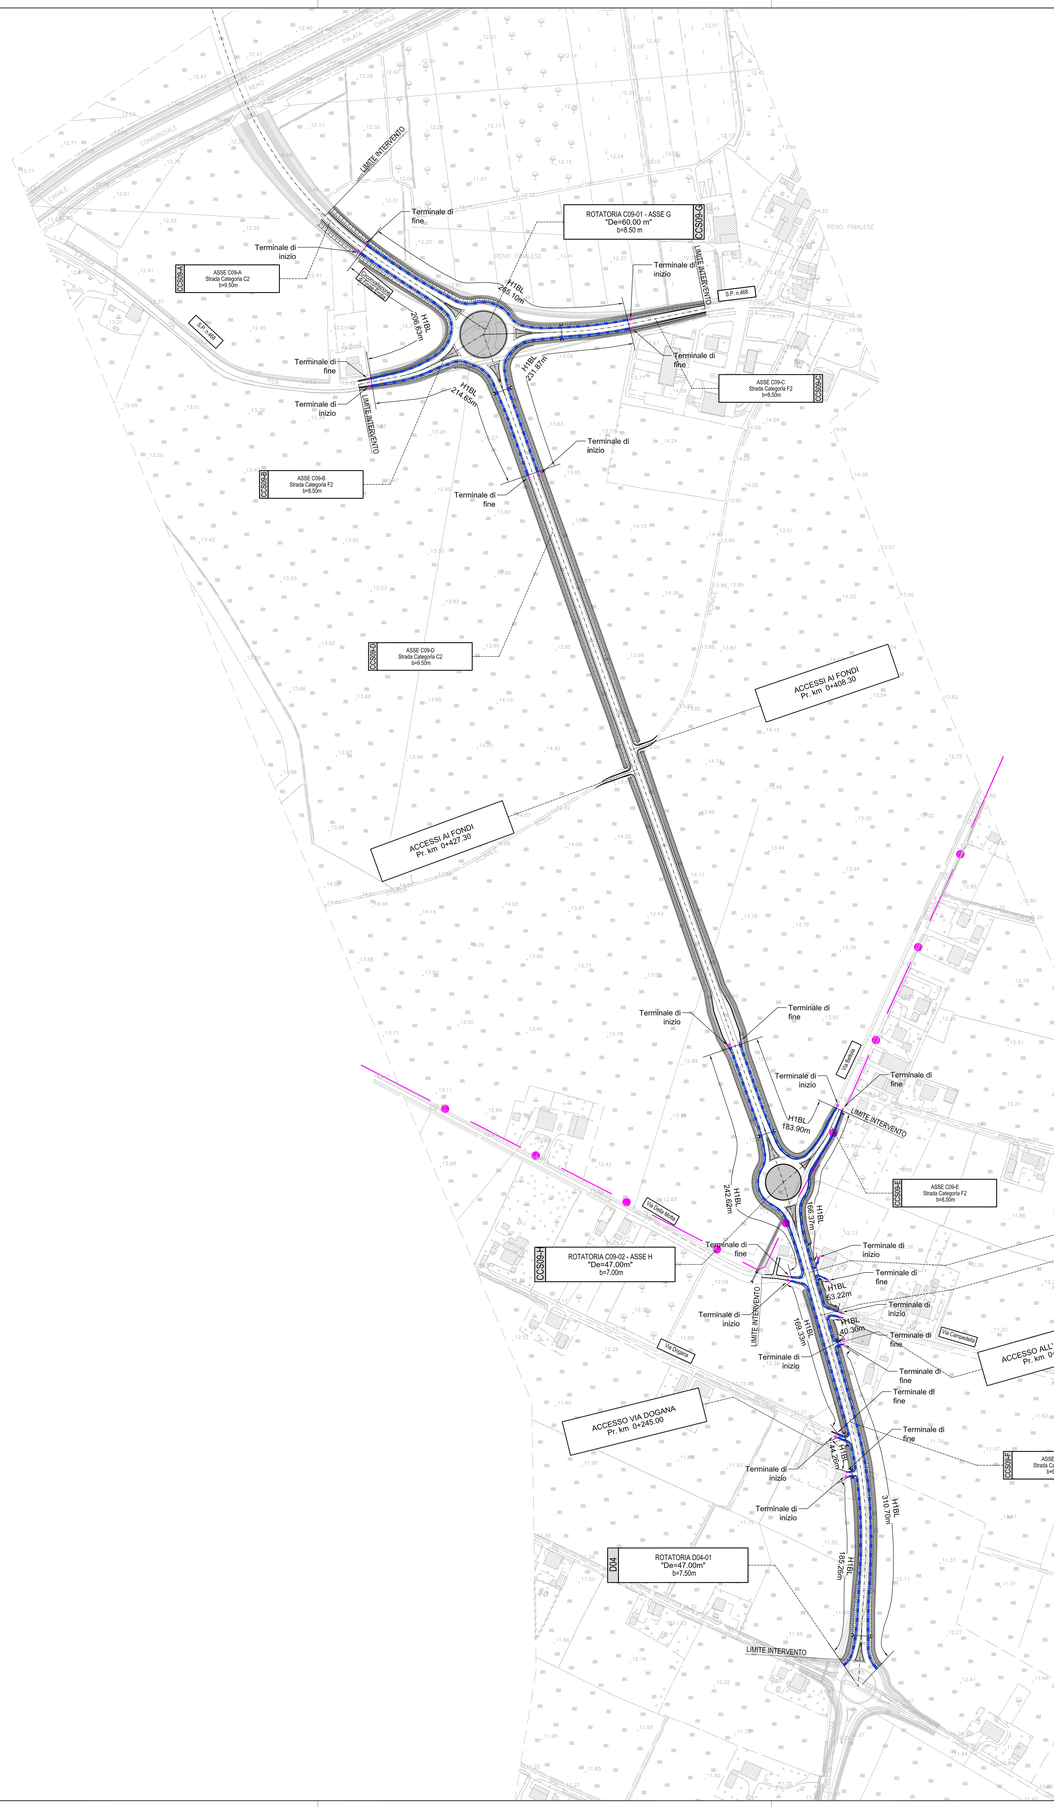

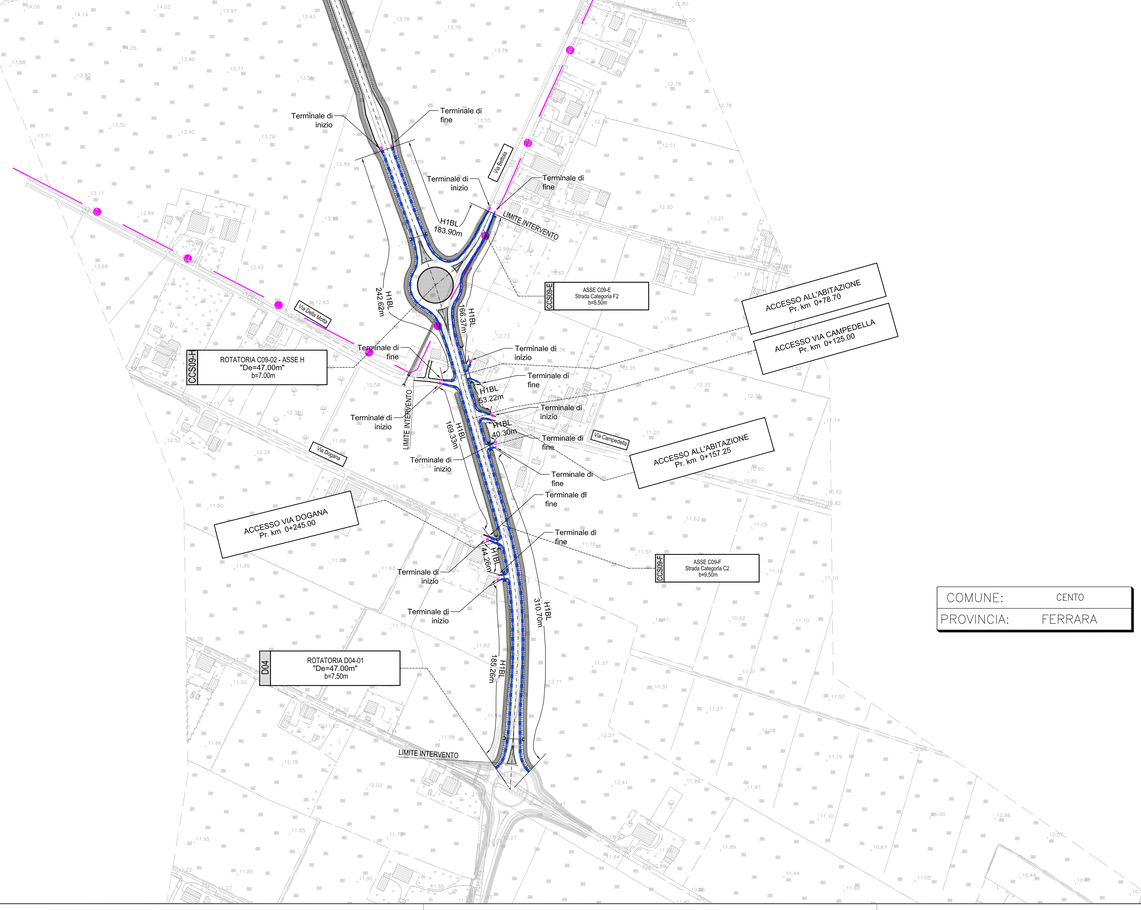

COMUNE:	CENTO
PROVINCIA:	FERRARA

KEY-PLAN

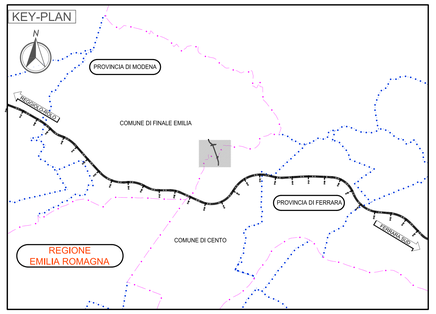

LEGENDA

CONFINE DI PROVINCIA

BARRIERE DI PROGETTO

- BARRIERA METALLICA CLASSE "H1" BORDO LATERALE
- BARRIERA METALLICA CLASSE "H2" BORDO PONTE
- TRANSIZIONE
- TERMINALE DI AVVIO
- TERMINALE DI FINE

ELABORATI DI RIFERIMENTO

Planimetria	PD 0 C09 CCS09 0 SD PP 01 A
Profili	PD 0 C09 CCS09 0 SD FL 01 A
Sezioni tipo	PD 0 C09 CCS09 0 SD ST 01 A

CARATTERISTICHE DEI MATERIALI

NOTE

Le misure sono espresse in metri

Gli angoli sono espressi in gradi sessadecimali

IL CONCEDENTE

Regione Emilia-Romagna

IL CONCESSIONARIO

ARC AUTOSTRADA REGIONALE CISPADANA

AUTOSTRADA REGIONALE CISPADANA
DAL CASELLO DI REGGIOLO-ROLO SULLA A22 AL CASELLO DI FERRARA SUD SULLA A13

CODICE C.U.P. E81B08000060009

PROGETTO DEFINITIVO

ASSE AUTOSTRADALE (COMPRENSIVO DEGLI INTERVENTI LOCALI)

PROGETTAZIONE STRADALE

VIABILITA' DI COLLEGAMENTO

C09 (EX FE01) - VIABILITA' DI COLL.TRA TRATTO "B" BONDENO-CENTO E TANG. DI F. EMILIA

BARRIERE DI SICUREZZA - PLANIMETRIA DI PROGETTO

IL PROGETTISTA	RESPONSABILE INTEGRAZIONE PRESTAZIONI SPECIALISTICHE	IL CONCESSIONARIO
Ing. Antonio De Fazio Albo Ing.Prov. Bologna n°3696	Ing. Emilio Salsi Albo Ing. Reggio Emilia n° 945	Autostrada Regionale Cispadana S.p.A. IL PRESIDENTE Graziano Pattuzzi

REV.	DATA	DESCRIZIONE	REDAZIONE	CONTROLLO	APPROVAZIONE
G					
F					
E					
D					
C					
B					
A	17.04.2012	EMISSIONE	Azzolini	De Fazio	Salsi

IDENTIFICAZIONE ELABORATO

NUM. PROGR.	FASE	LOTTO	GRUPPO	CODICE OPERA WBS	TRATTO OPERA	AMBITO	TIPO ELABORATO	PROGRESSIVO	REV.
1 4 5 4	P D	0	C 0 9	C B S 0 9	0	B S	P P	0 1	A

DATA: MAGGIO 2012

SCALA: 1:2000

IL PRESENTE DOCUMENTO NON POTRA' ESSERE COPIATO, RIPRODOTTO O ALTRIMENTI PUBBLICATO, IN TUTTO O IN PARTE, SENZA IL CONSENSO SCRITTO DEL CONCEDENTE. OGNI UTILIZZO NON AUTORIZZATO SARA' PERSEGUITO A NORMA DI LEGGE.
THIS DOCUMENT MAY NOT BE COPIED, REPRODUCED OR PUBLISHED, EITHER IN PART OR IN ITS ENTIRETY, WITHOUT THE WRITTEN PERMISSION OF ARCCIS CONCESSIONA. UNAUTHORIZED USE WILL BE PROSECUTED BY LAW.

scala di stampa 1:1