AREA VERDE 5
(1:200)

SUPERFICIE: circa 400 mq

IDROSEMINA:
- 400 kg/ha semenze erbacee (25% leguminose, 70% graminacee, 5% altre specie)
- 3 kg/ha semenze arbustive (ginestra, rosa canina, ecc.)
- 800 kg/ha concime organico
- 800 kg/ha concime chimico
- 600 kg/ha resine acriliche
- 25 kg/ha additivi vari

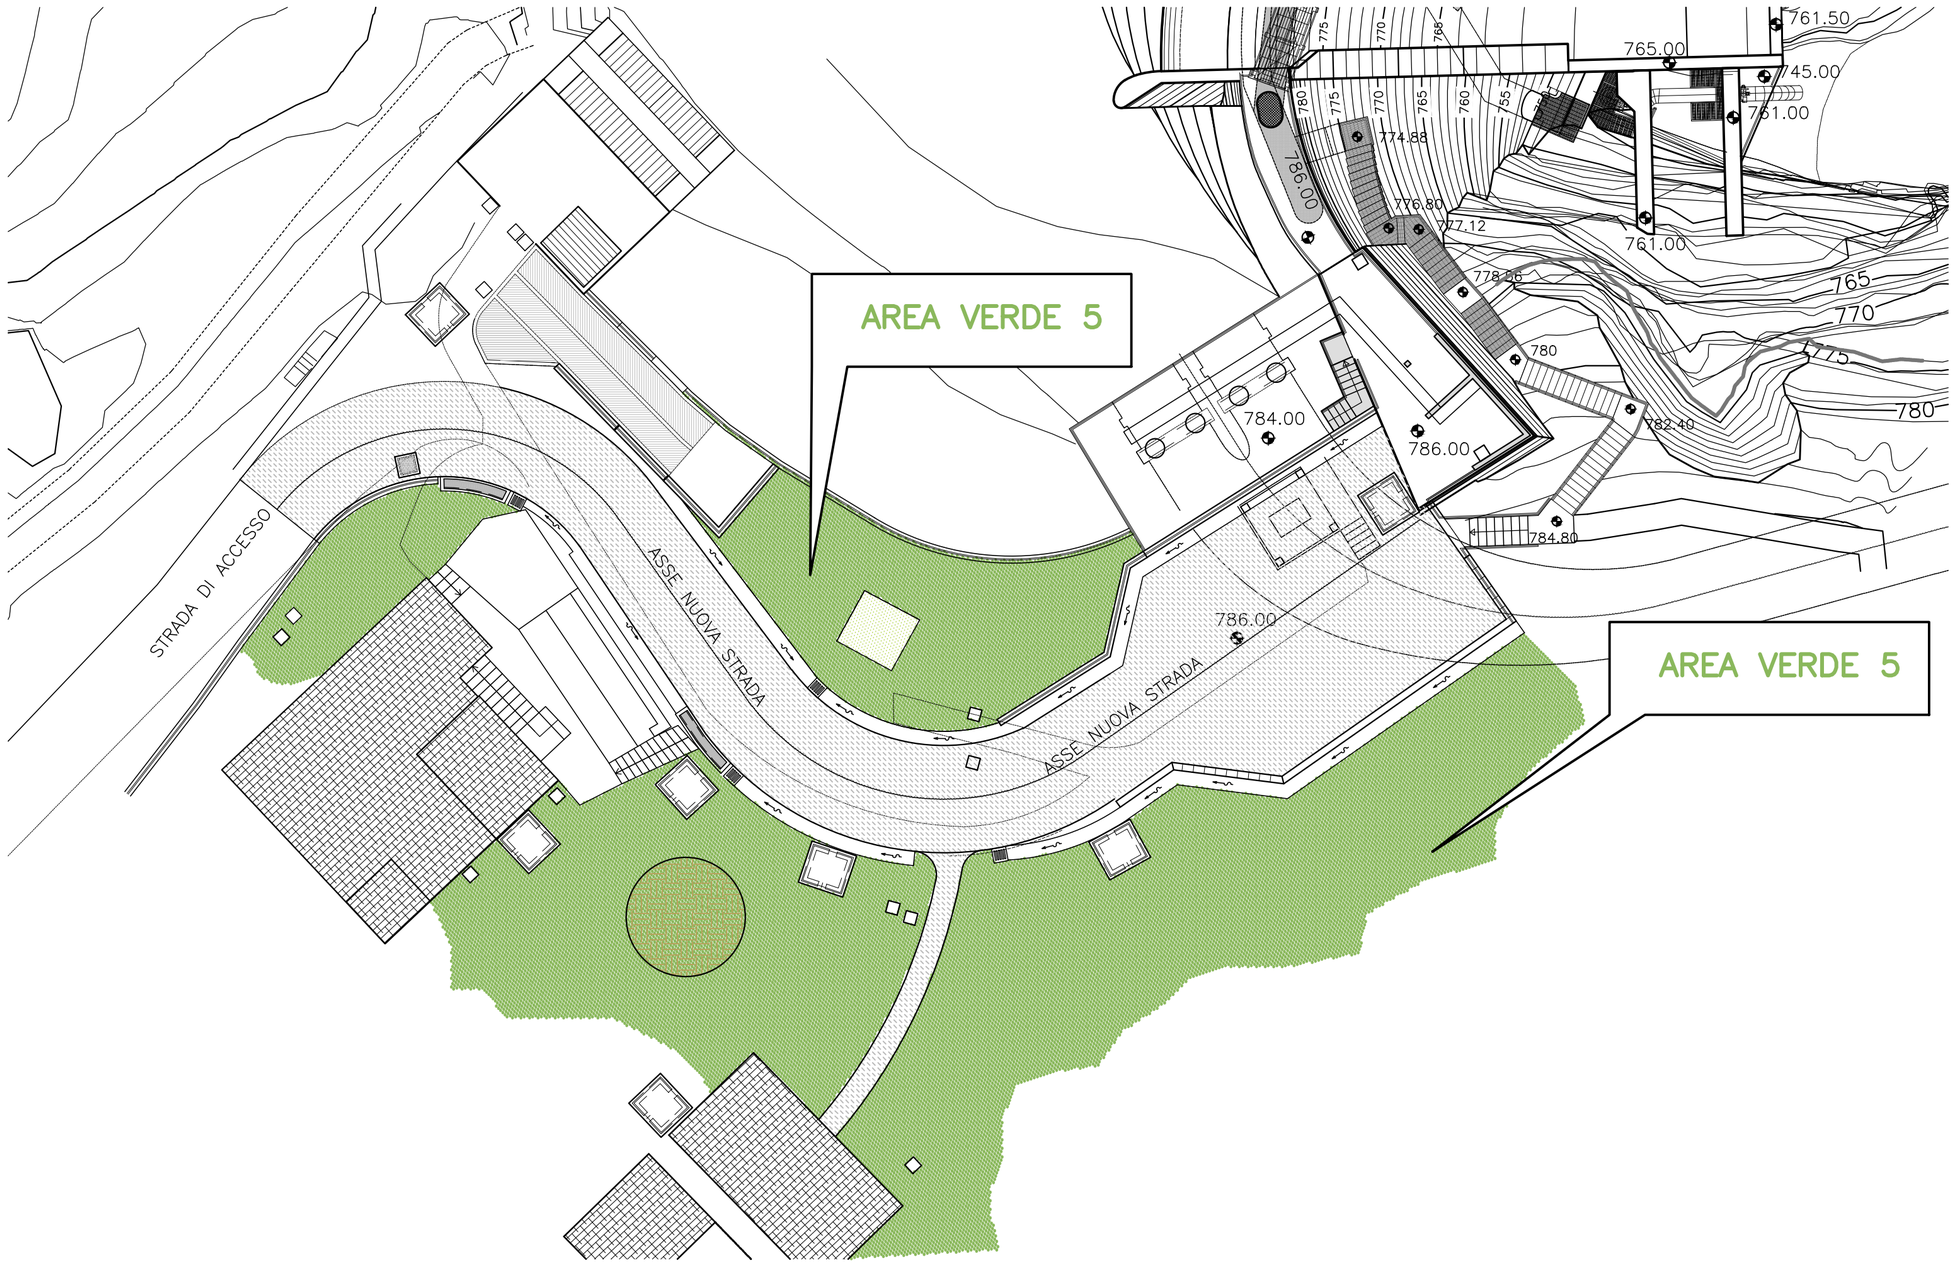

AREA VERDE 6
(1:500)

SUPERFICIE: circa 300 mq

IDROSEMINA:
- 400 kg/ha semenze erbacee (25% leguminose, 70% graminacee, 5% altre specie)
- 3 kg/ha semenze arbustive (ginestra, rosa canina, ecc.)
- 800 kg/ha concime organico
- 800 kg/ha concime chimico
- 600 kg/ha resine acriliche
- 25 kg/ha additivi vari

RIQUALIFICA BOSCHIVA:
- Piantumazione di specie arbustive autoctone della varietà prevalente nella zona, aventi altezza di almeno 2 m e diametro del fusto di almeno 15 cm.
  Si prevede la messa a dimora di:
  Arboree: alnus glutinosa, sorbus aucuparia, acer pseudoplatanus, populus tremula, quercus petraea, fraxiunus excelsior, tilia cordata, abies alba
  Arbustive: corylus avellana, rosa canina, rosa pendulina, frangula alnus, juniperus communis, lonicera nigra, genista germanica, genista tinctoria, laburnum anagyroides
  Le esatte specie fra quelle sopra elencate che verranno effettivamente piantate saranno scelte in sito, in funzione dello stato dei luoghi. durante le attività di recupero ambientale dai tecnici agronomi forestali che dirigeranno le attività.
- Denstià di impianto: 1.200 piante/ha

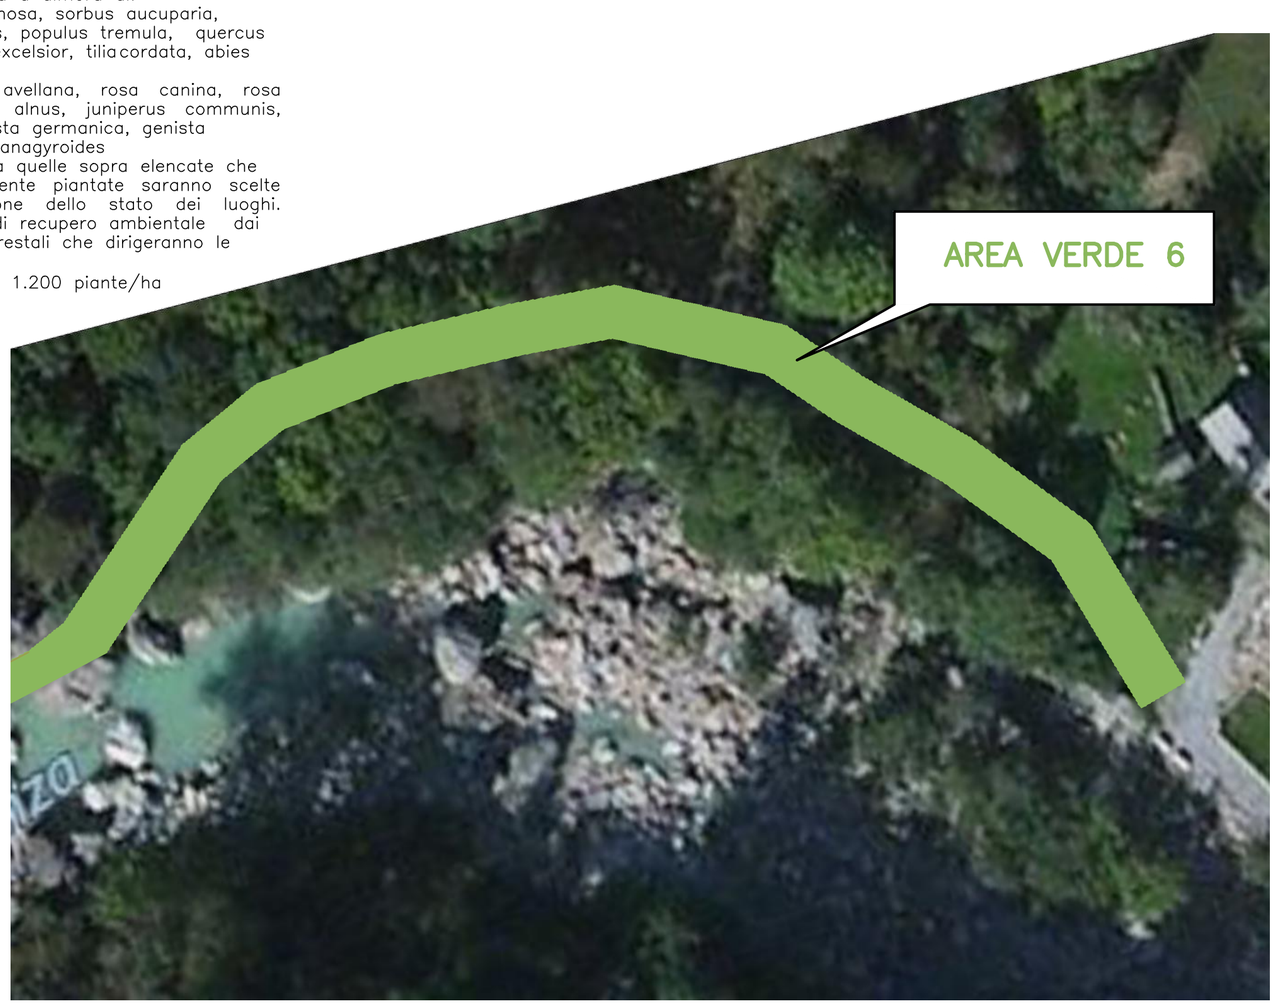

Disegno R.A.3

DIGA DI CEPPO MORELLI

PROGETTO DI ADEGUAMENTO

RECUPERO AMBIENTALE AREE CANTIERE

AREE VERDI 5, 6
PLANIMETRIE
SCALE VARIE

Ing. Carlo Claudio Marcello

MILANO, DICEMBRE 2021