



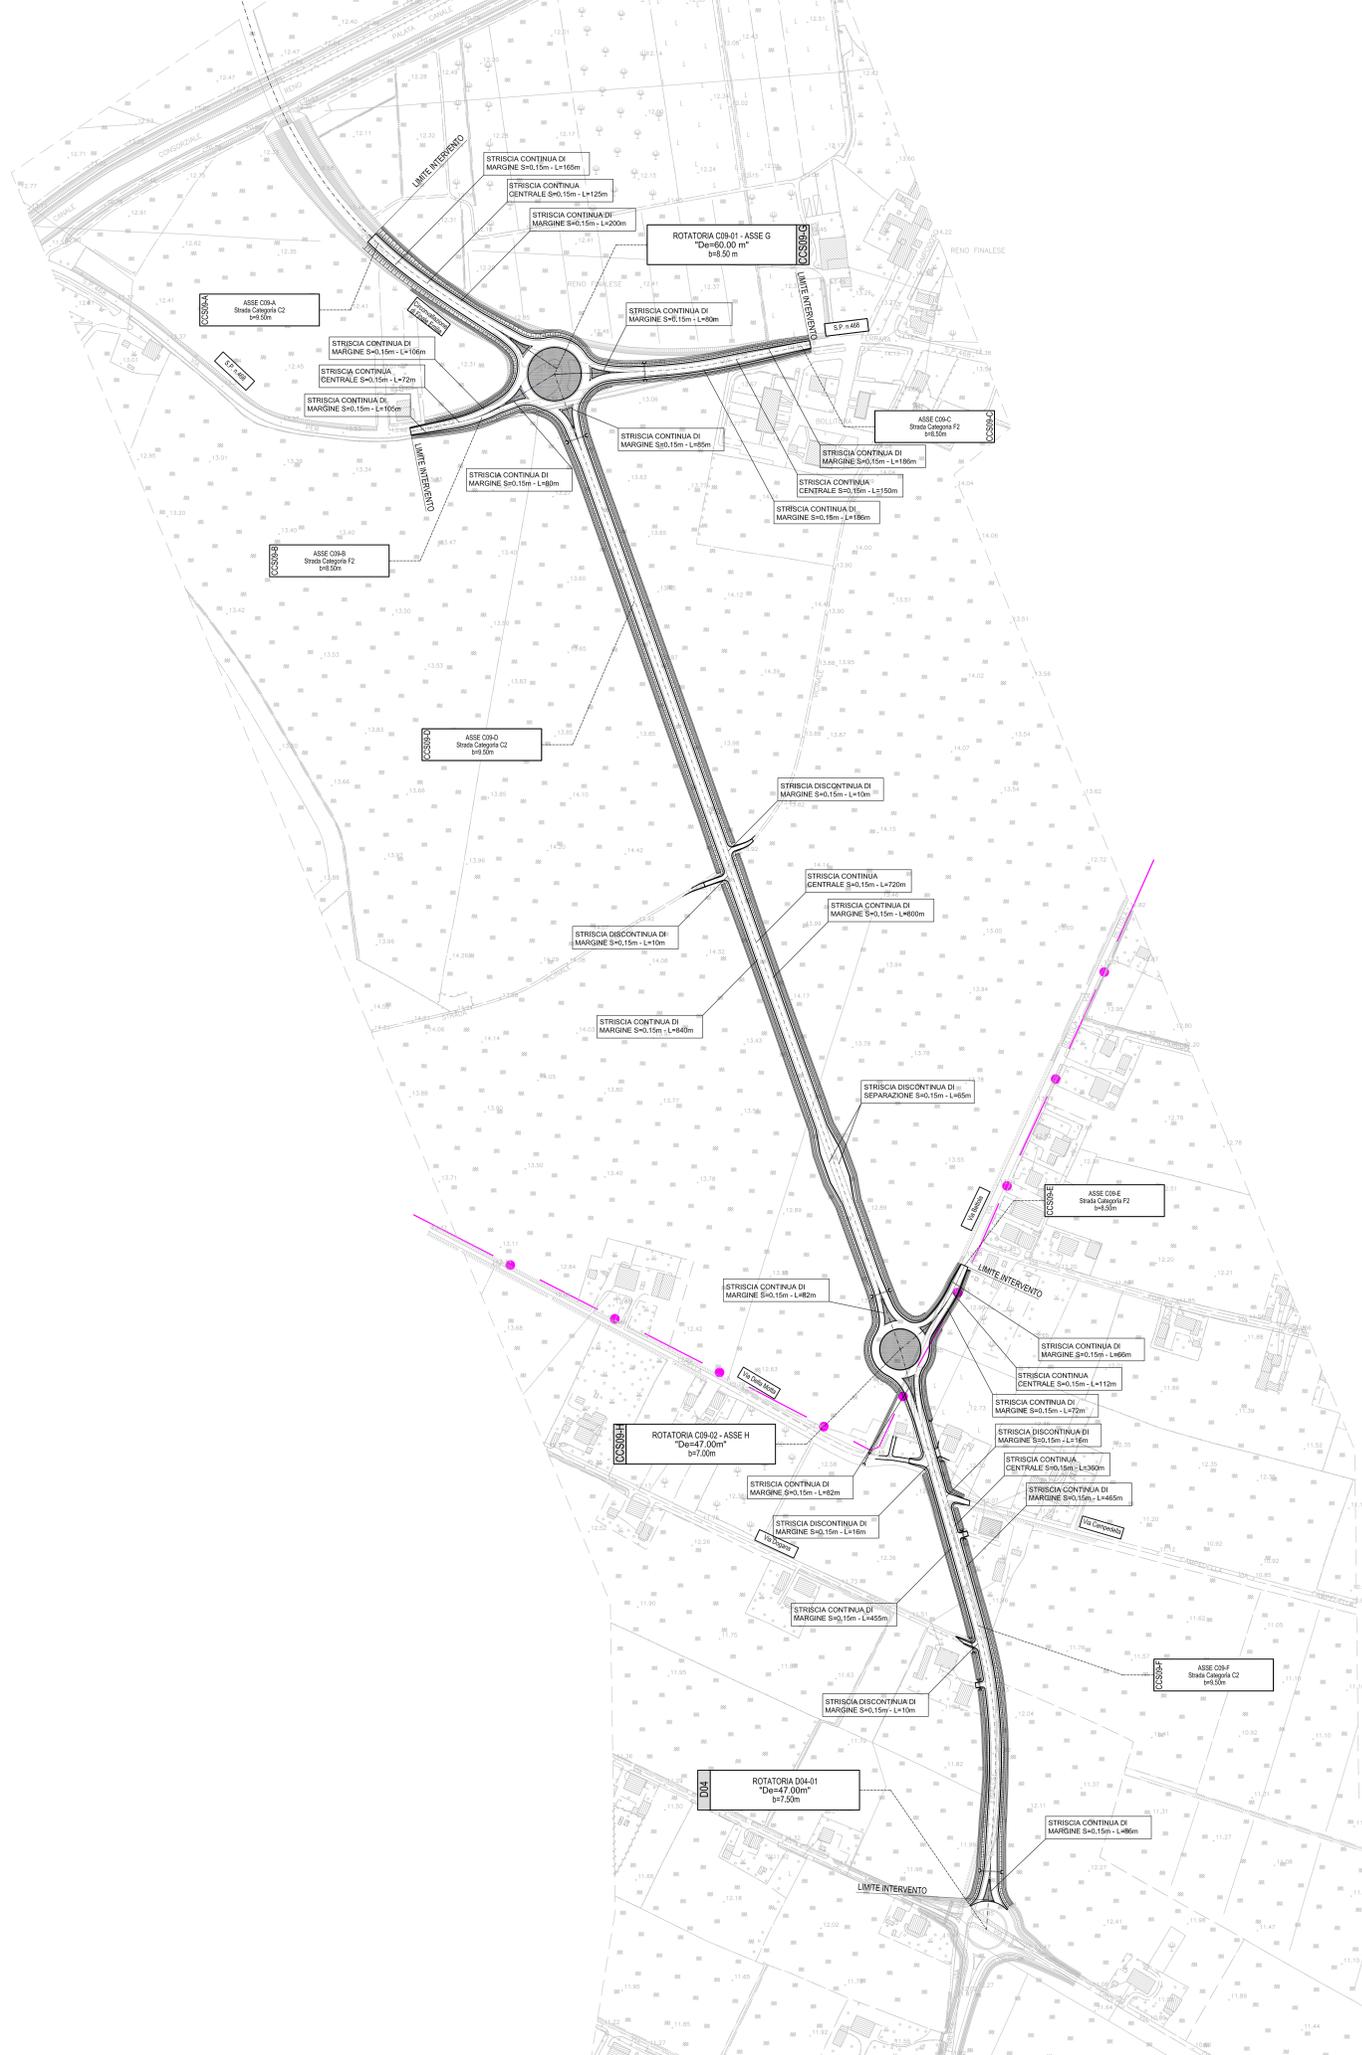

COMUNE: FINALE EMILIA
 PROVINCIA: MODENA



COMUNE: CENTO
 PROVINCIA: FERRARA

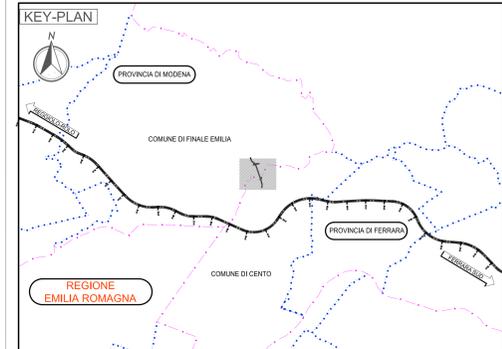

LEGENDA
 CONFINE DI PROVINCIA

ELABORATI DI RIFERIMENTO

CARATTERISTICHE DEI MATERIALI

NOTE

IL CONCEDENTE: Regione Emilia-Romagna

IL CONCESSIONARIO: ARC AUTOSTRADA REGIONALE CISPADANA

AUTOSTRADA REGIONALE CISPADANA
 DAL CASELLO DI REGGIOLO-ROLO SULLA A22
 AL CASELLO DI FERRARA SUD SULLA A13
 CODICE C.U.P. E8180800060009

PROGETTO DEFINITIVO

ASSE AUTOSTRADALE (COMPRESIVO DEGLI INTERVENTI LOCALI)
 PROGETTAZIONE STRADALE
 VIABILITA' DI COLLEGAMENTO
 C09 (EX FE01) - VIABILITA' DI COLL. TRA TRATTO 'B' BONDENO-CENTO E TANG. DI F. EMILIA
 SEGNALETICA ORIZZONTALE - PLANIMETRIA DI PROGETTO

IL PROGETTISTA: Ing. Antonio De Fazio, Albo Ing. Prov. Bologna n° 3696

RESPONSABILE INTEGRAZIONE PRESTAZIONI SPECIALISTICHE: Ing. Emilio Salsi, Albo Ing. Reggio Emilia n° 945

IL CONCESSIONARIO: Azzolini De Fazio Salsi

REVISIONI:

G									
F									
E									
D									
C									
B									
A	17.04.2012	EMISSIONE							

IDENTIFICAZIONE ELABORATO: 1457 PD 0 C09 C09-01 0 SE PP 02 A

DATA: 17.04.2012

DESCRIZIONE: EMISSIONE

REDAZIONE: Azzolini De Fazio Salsi

CONTROLLO: Azzolini De Fazio Salsi

APPROVAZIONE: Azzolini De Fazio Salsi

DATA: MAGGIO 2012

SCALA: 1:2000