


PIANO PARTICELLARE GRAFICO

TAVOLA 2

Scala 1:2.000



- AREA IMPIANTO AGRIVOLTAICO
- AREA SOTTOSTAZIONE MT/AT
- CAVIDOTTO INTERRATO SU STRADA PUBBLICA
- CAVIDOTTO INTERRATO SU STRADA PUBBLICA INTESATA A PRIVATI
- CAVIDOTTO INTERRATO SU DEMANIO/ENTE
- CAVIDOTTO INTERRATO SU PROPRIETA' ENTE
- CAVIDOTTO INTERRATO SU PROPRIETA' PRIVATA OGGETTO DI ESPROPRIO
- CAVIDOTTO INTERRATO SU PROPRIETA' PRIVATA OGGETTO DI DDS
- CONFINI COMUNALI
- LIMITE FOGLIO

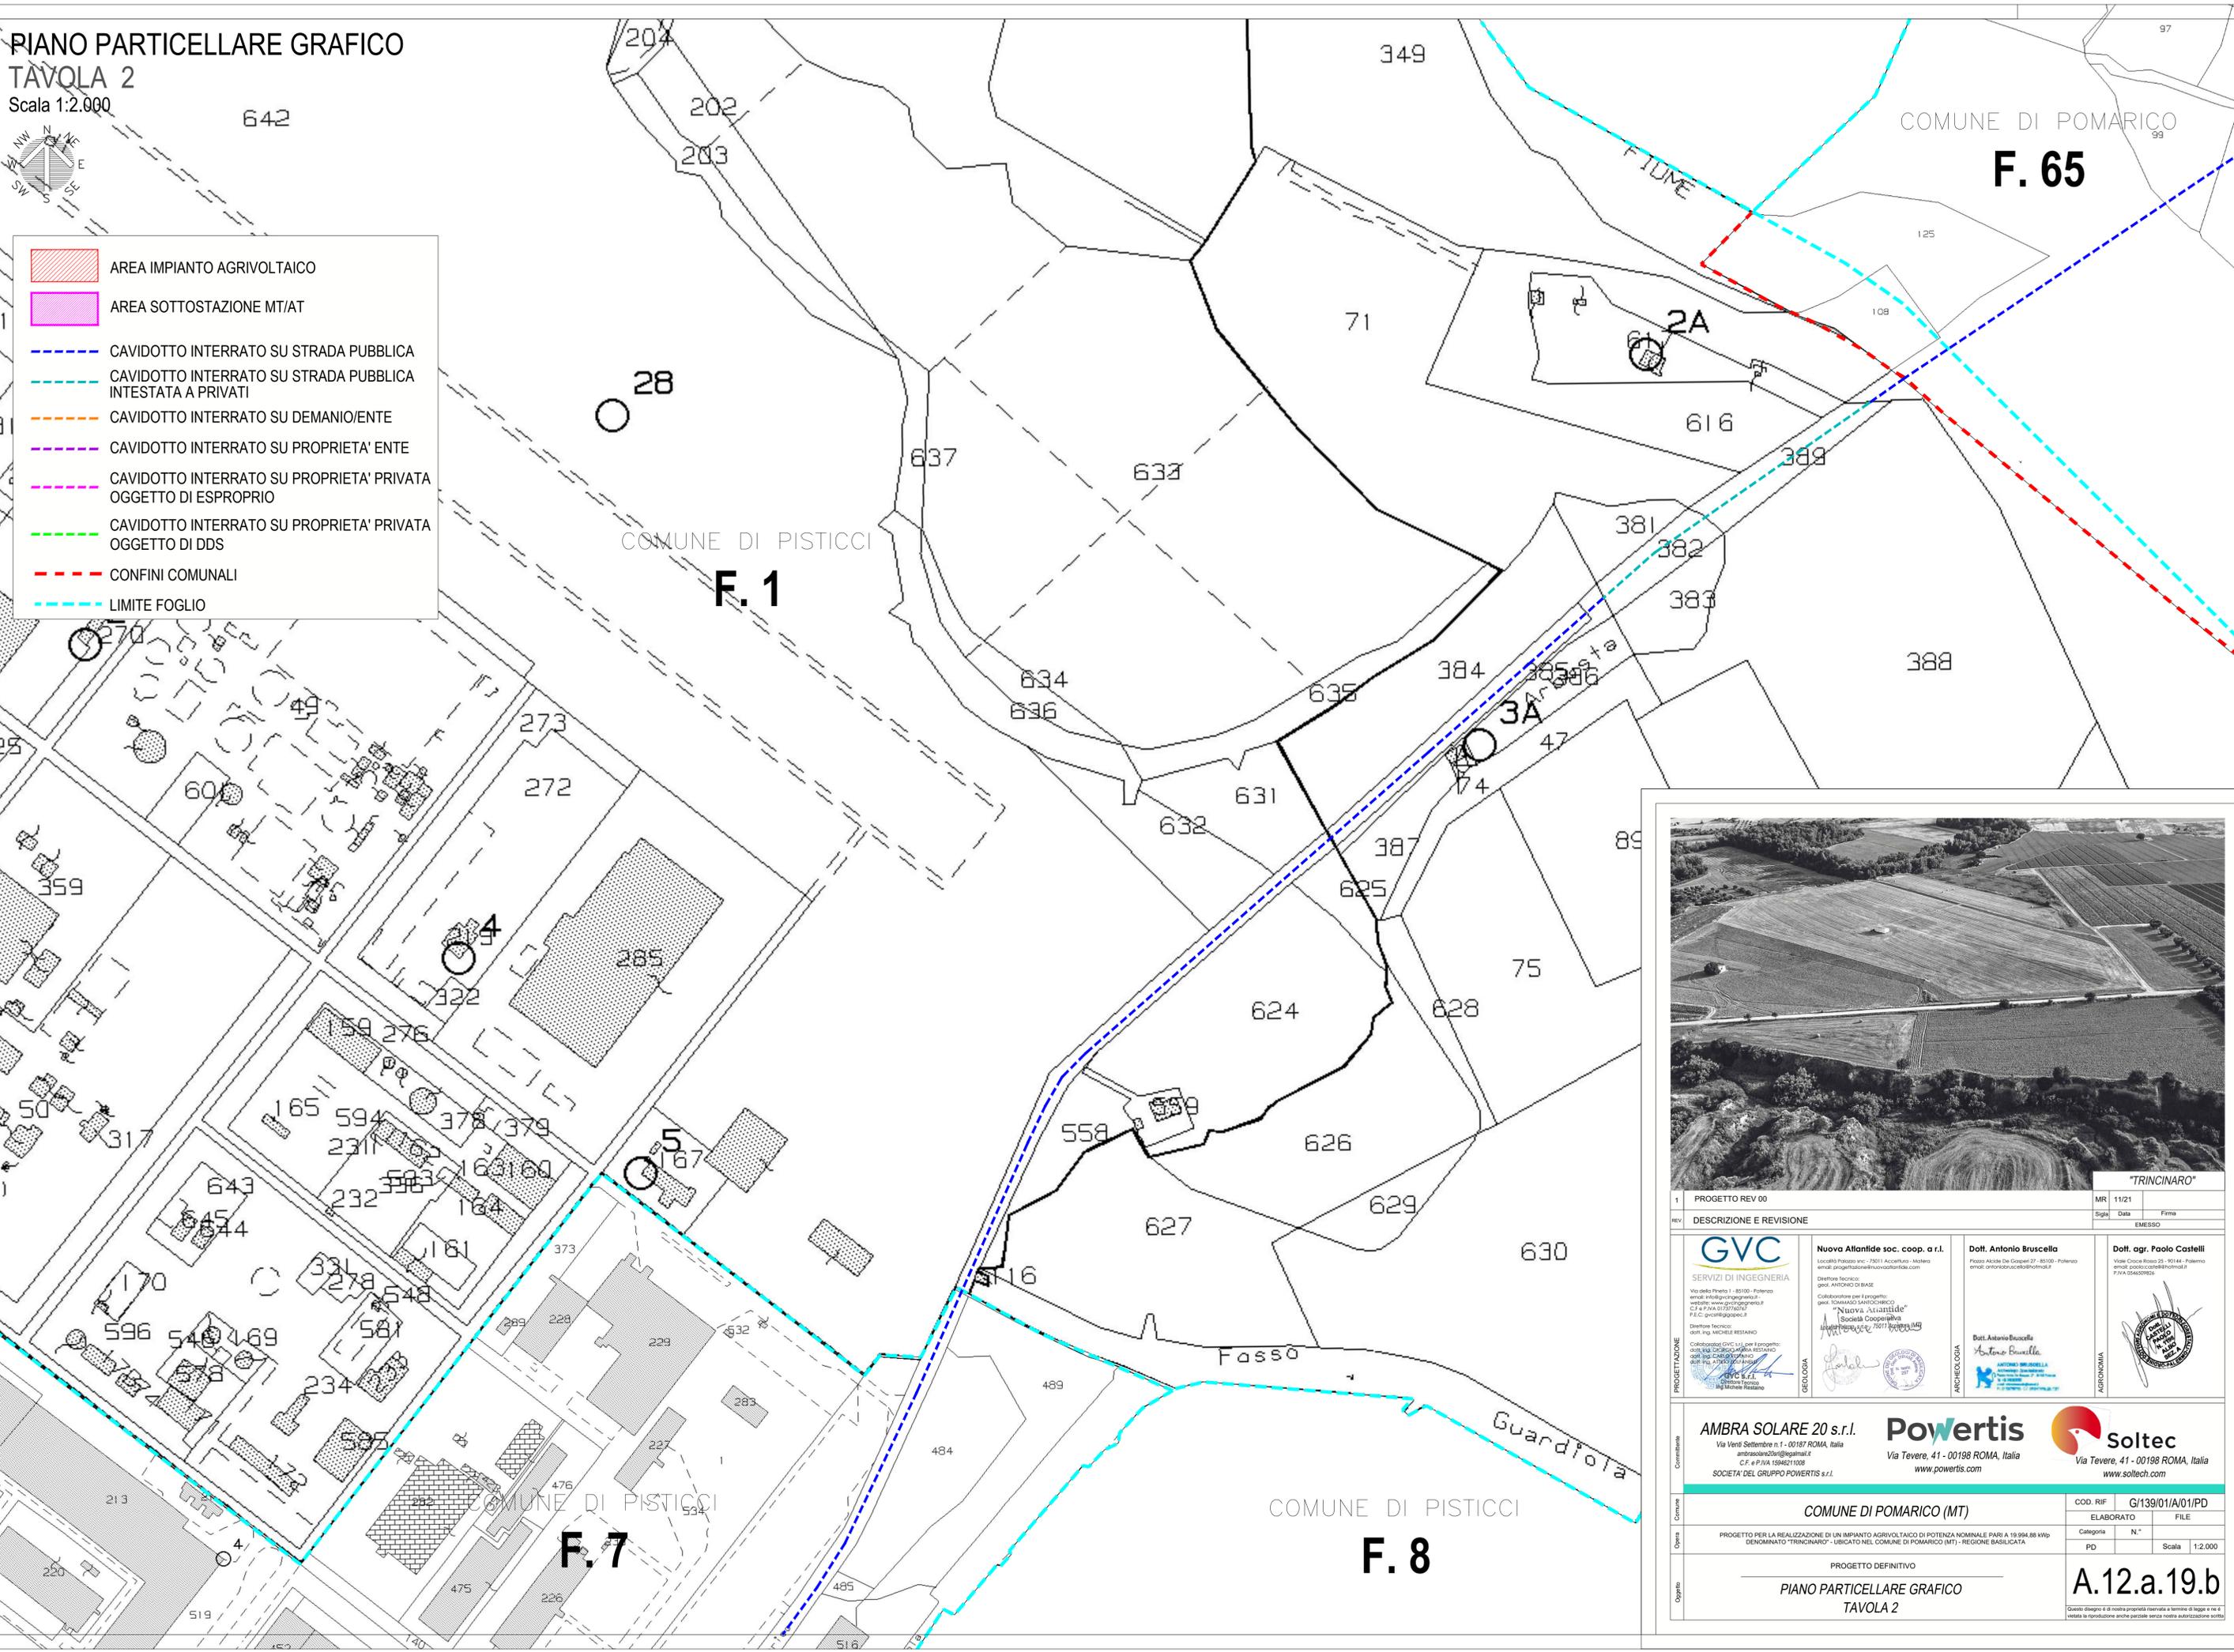

"TRINCINARO"

1	PROGETTO REV 00	MR	11/21	
REV.	DESCRIZIONE E REVISIONE	Sigla	Data	Firma
				EMESSO

<p>GVC</p> <p>SERVIZI DI INGEGNERIA</p> <p>Via della Piotta 1 - 85100 - Potenza email: info@gruppoingegneria.it website: www.gruppoingegneria.it C.F. e P.IVA: 01574702027 P.E.C.: gvc@gruppoingegneria.it</p> <p>DIRETTORE TECNICO: dott. ing. MICHELE RESTANO</p> <p>COLLABORATORI GVC s.r.l. per il progetto: dott. ing. CARLO GIULIANO RESTANO dott. ing. CARLO GIULIANO RESTANO dott. ing. ANTONIO BRUSCELLA ing. MICHELE RESTANO</p> <p>GVC s.r.l. Via della Piotta 1 - 85100 - Potenza C.F. e P.IVA: 01574702027</p>	<p>Nuova Atlantide soc. coop. a r.l.</p> <p>Località Poggio Inc. - 72011 Accettura - Matera email: progettazione@nuovaatlantide.com</p> <p>DIRETTORE TECNICO: ing. ANTONIO BRUSCELLA</p> <p>COLLABORATORE PER IL PROGETTO: gen. TOMMASO SANTOCCHIO "NUOVA SOSTANZA" Società Cooperativa Via della Piotta 1 - 85100 - Potenza</p>	<p>Dott. Antonio Bruscella</p> <p>Viale Croce Rossa 25 - 80144 - Palermo email: antonio.bruscella@unipa.it</p> <p>Dott. Antonio Bruscella Antonio Bruscella Architetto Via della Piotta 1 - 85100 - Potenza</p>	<p>Dott. agr. Paolo Castelli</p> <p>Viale Croce Rossa 25 - 80144 - Palermo email: paolo.castelli@unipa.it P.IVA: 046098282</p> <p>Dott. agr. Paolo Castelli Paolo Castelli Agronomo Via della Piotta 1 - 85100 - Potenza</p>
---	---	--	--

<p>AMBRA SOLARE 20 s.r.l.</p> <p>Via Verdi Settembre n.1 - 00187 ROMA, Italia ambrosolare20@legalmat.it C.F. e P.IVA: 0948211098</p> <p>SOCIETA' DEL GRUPPO POWERIS s.r.l.</p>	<p>Poweris</p> <p>Via Tevere, 41 - 00198 ROMA, Italia www.poweris.com</p>	<p>Soltec</p> <p>Via Tevere, 41 - 00198 ROMA, Italia www.soltech.com</p>
---	---	--

<p>Comune: COMUNE DI POMARICO (MT)</p> <p>Opera: PROGETTO PER LA REALIZZAZIONE DI UN IMPIANTO AGRIVOLTAICO DI POTENZA NOMINALE PARI A 19.994,88 kWp DENOMINATO "TRINCINARO" - UBICATO NEL COMUNE DI POMARICO (MT) - REGIONE BASILICATA</p> <p>Objetto: PROGETTO DEFINITIVO PIANO PARTICELLARE GRAFICO TAVOLA 2</p>	<p>COD. RIF. G/139/011/A/01/PD</p> <p>FILE</p> <p>Categoria N°</p> <p>PD</p> <p>Scala 1:2.000</p>
--	--

A.12.a.19.b

Questo disegno è di nostra proprietà riservata a termini di legge e ne è vietata la riproduzione anche parziale senza autorizzazione scritta.