Firmato digitalmente da
Pablo Miguel Otin Pintado
CN = Pablo Miguel Otin Pintado
C = IT

SEZIONE TIPO VIABILITA' INTERNA AI CAMPI

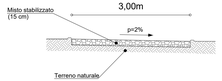

SEZIONE TIPO VIABILITA' DI ACCESSO IMPIANTI

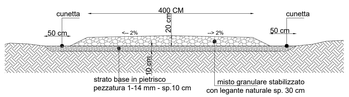

SEZIONI TIPO CAVIDOTTI MT

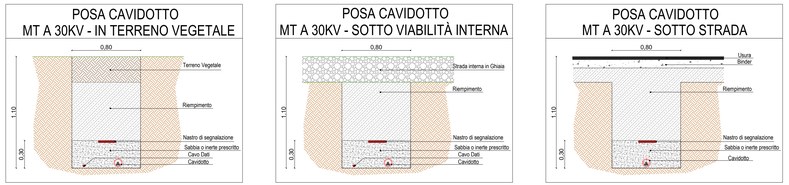

SEZIONI TIPO CAVIDOTTI BT

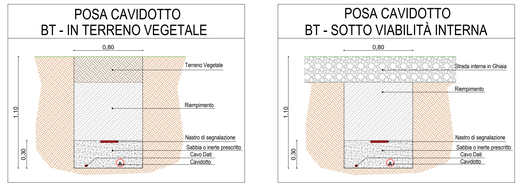

Firmato digitalmente da
MICHELE RESTAINO
C = IT

SEZIONE TIPO IMPIANTO AGRIVOLTAICO

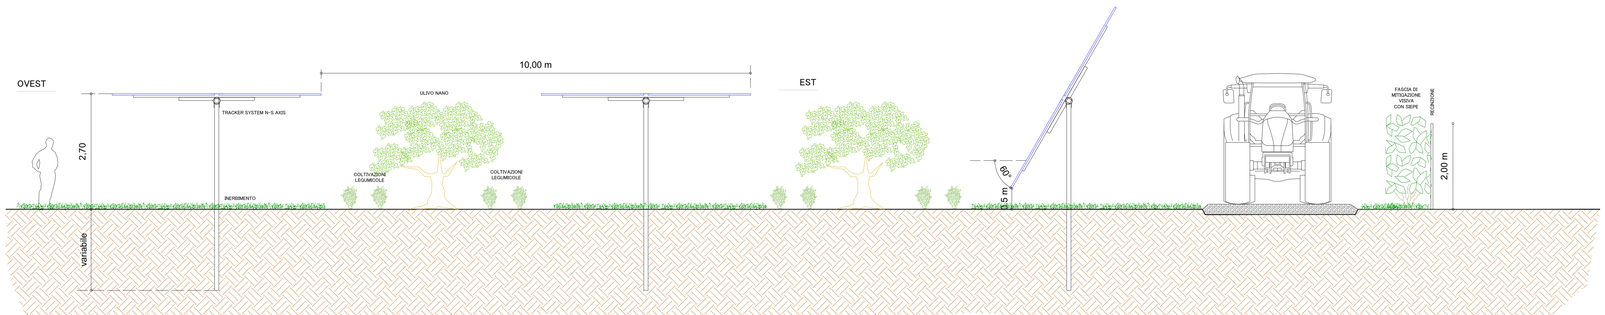

SEZIONE TIPO ILLUMINAZIONE E VIDEOSORVEGLIANZA

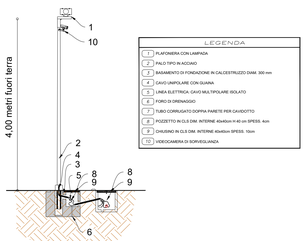

"TRINCINARO"

1	PROGETTO REV 00	MR	11/21
Rev.	DESCRIZIONE E REVISIONE	Sigla	Data / Firma

EMESSO

PROGETTAZIONE

GVC
SERVIZI DI INGEGNERIA
Via della Pineta 1 - 90100 - Palermo
email: info@gvcingegneria.it
website: www.gvcingegneria.it
P.I. C.F. 05886270829
P.E.C: gvcinfo@pec.it
Direttore Tecnico:
dott. ing. MICHELE RESTAINO
Collaborazione GVC: ing.per il concepimento
dott. ing. ANTONINO GIULIANO
dott. ing. GIUSEPPE MARTORANA
dott. ing. VINCENZO MARTORANA
Ordine di Palermo
N. 5744
Ing. Michele Restaino

GEOLOGIA
Dott. Geologo Fabio Lo Cicero
Ordine dei Geologi della Sicilia
n. 1

Nuova Atlantide soc. coop. a r.l.
Località Fraiata snc - 75011 Acri(Cosenza - Italia)
email: progettazione@nuovoatlantide.com
Direttore Tecnico:
geol. ANTONIO DI BASI
Collaborazione per il progetto:
geol. Vincenzo Bruscella
Nuova Atlantide
Società Cooperativa
Società a r.l. - 75011 Acri (CS)

ARCHEOLOGIA
Dott. Antonio Bruscella
Piazza dei Mille Cosenza 27 - 87100 - Palermo
email: antonio.bruscella@mail.it
Dott. Antonio Bruscella
ANTONIO BRUSCELLA
Archeologo - Dott. in Beni Archeologici
Specialista - Dott. in Lettere
Iscritto all'Ordine dei Giornalisti
n. 8 elenco "A" - n. 2 elenco "B"

VIDEOFONIA
Dott. agr. Paolo Castelli
Viale Croce Rossa 20 - 90144 - Palermo
email: paolo.castelli@mail.it
P.IVA 05420250824
Dottore Agronomo
Paolo Castelli
N. 1

Committente

AMBRA SOLARE 20 s.r.l.
Via Vivrit Settembre n.1 - 00187 ROMA, Italia
ambrasolare20@legalmail.it
C.F. e P.IVA 15940211008
SOCIETÀ DEL GRUPPO POWERTIS s.r.l.

Powertis
Via Tevere, 41 - 00198 ROMA, Italia
www.powertis.com

Soltec
Via Tevere, 41 - 00198 ROMA, Italia
www.soltech.com

Comune

COMUNE DI POMARICO (MT)

Opera

PROGETTO PER LA REALIZZAZIONE DI UN IMPIANTO AGRIVOLTAICO DI POTENZA NOMINALE PARI A 19.994,88 kWp DENOMINATO "TRINCINARO" - UBICATO NEL COMUNE DI POMARICO (MT) - REGIONE BASILICATA

COD. RIF	G/139/01/A/01/PD		
ELABORATO		FILE	
Categoria	N.°		
PD		Scala	1:50

Oggetto

PROGETTO DEFINITIVO

SEZIONE DELL'IMPIANTO

A.12.b.2

Questo disegno è di nostra proprietà riservata e tenuto a legge e non è lecito la riproduzione anche parziale senza nostra autorizzazione scritta