Firmato digitalmente da
Pablo Miguel Otin Pintado
CN = Pablo Miguel Otin Pintado
C = IT

Firmato digitalmente da
MICHELE RESTAINO
C = IT

SEZIONI TRASVERSALI CORRENTI

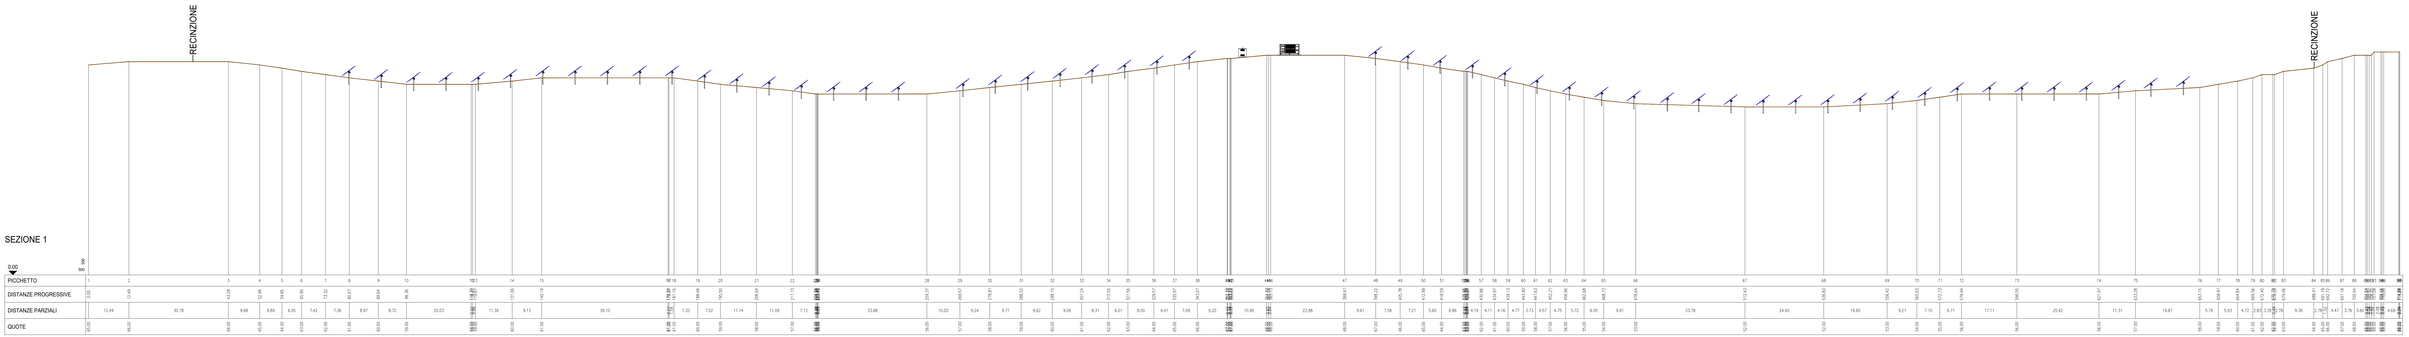

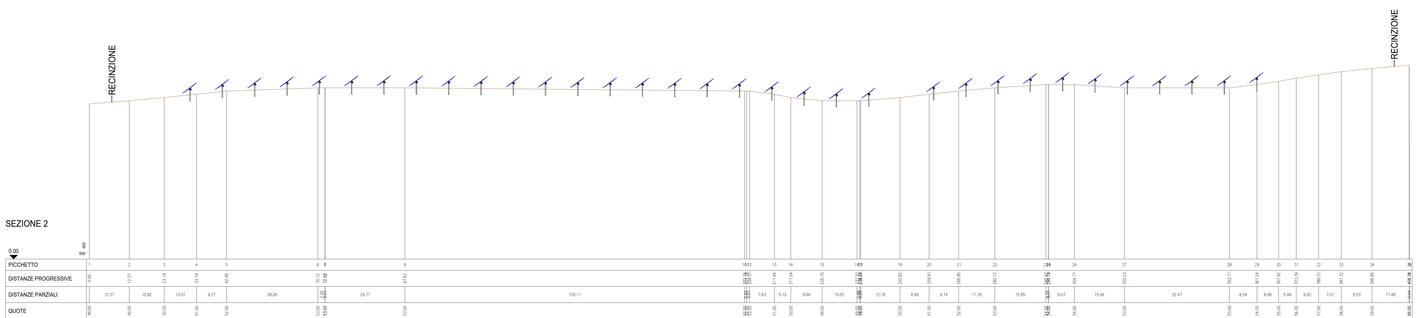

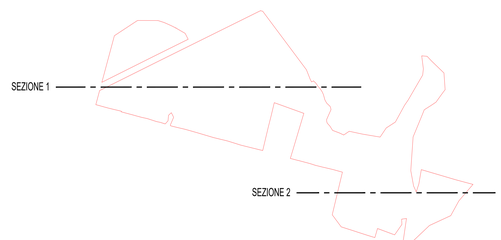

SCALA METRICA
1cm = 5m
0 10 25 50 100

"TRINCINARO"

1	PROGETTO REV 00	MR 11/21
rev.	DESCRIZIONE E REVISIONE	Verif. Data Firma
		EMESSO

PROGETTISTA: GVC SERVIZI DI INGEGNERIA — Via della Pineta, 1 - 80126 - Portici (NA) — email: info@gvcingegneria.it — PEC: gvcingegneria@pec.it — P.I. e cod.fiscale 07...

COLLAUDO: Nuova Atlantide soc. coop. a r.l. — Via Ugo Foscolo, 3 - 20123 - Milano (MI) — email: atlantide@legalmail.it — PEC: atlantide@legalmail.it — P.I. e cod.fiscale 00...

ARCHEOLOGIA: Dott. Antonio Bruscella — Via Ugo Foscolo, 3 - 20123 - Milano (MI) — email: antonio.bruscella@gmail.com — PEC: antonio.bruscella@pec.it — P.I. e cod.fiscale 09...

GEOLOGIA: Dott. ing. Paolo Castelli — Via Ugo Foscolo, 3 - 20123 - Milano (MI) — email: paolo.castelli@gmail.com — PEC: paolo.castelli@pec.it — P.I. e cod.fiscale 07...

Committente: AMBRA SOLARE 20 s.r.l. — Via Vasi Sebastiano n. 7 - 00161 ROMA, Italia — ambrasolare20@legalmail.it — C.F. e P.IVA 12442110581 — SOCIETÀ DEL GRUPPO POWERTIS s.r.l.

Powertis — Via Tevere, 41 - 00198 ROMA, Italia — www.powertis.com

Soltec — Via Tevere, 41 - 00198 ROMA, Italia — www.soltec.com

Titolo: COMUNE DI POMARICO (MT)

COD. RIF: G130/01/A01/PD
ELABORATO: FILE

Progetto: PROGETTO PER LA REALIZZAZIONE DI UN IMPIANTO AGRIVOLTAICO DI POTENZA NOMINALE PARI A 19,094 MW PEL DENOMINATO "TRINCINARO" UBICATO NEL COMUNE DI POMARICO (MT) – REGIONE BASILICATA

Categoria: PD | N.°: | Scala: 1:500

Fase: PROGETTO DEFINITIVO

Oggetto: SEZIONI TRASVERSALI CORRENTI, IN NUMERO E SCALA ADEGUATI COMUNQUE NON INFERIORI A 1:200

A.12.b.4

Questo disegno è di esclusiva proprietà del nostro studio e non può essere divulgato a terzi e copiato, in tutto o in parte, senza nostra autorizzazione scritta.

SCALA 1:500