Firmato digitalmente da
Pablo Miguel Otin Pintado
CN = Pablo Miguel Otin Pintado
C = IT

Firmato digitalmente da
MICHELE RESTAINO
C = IT

SCHEMA DI COLLEGAMENTO IMPIANTO ALLA RETE DI DISTRIBUZIONE

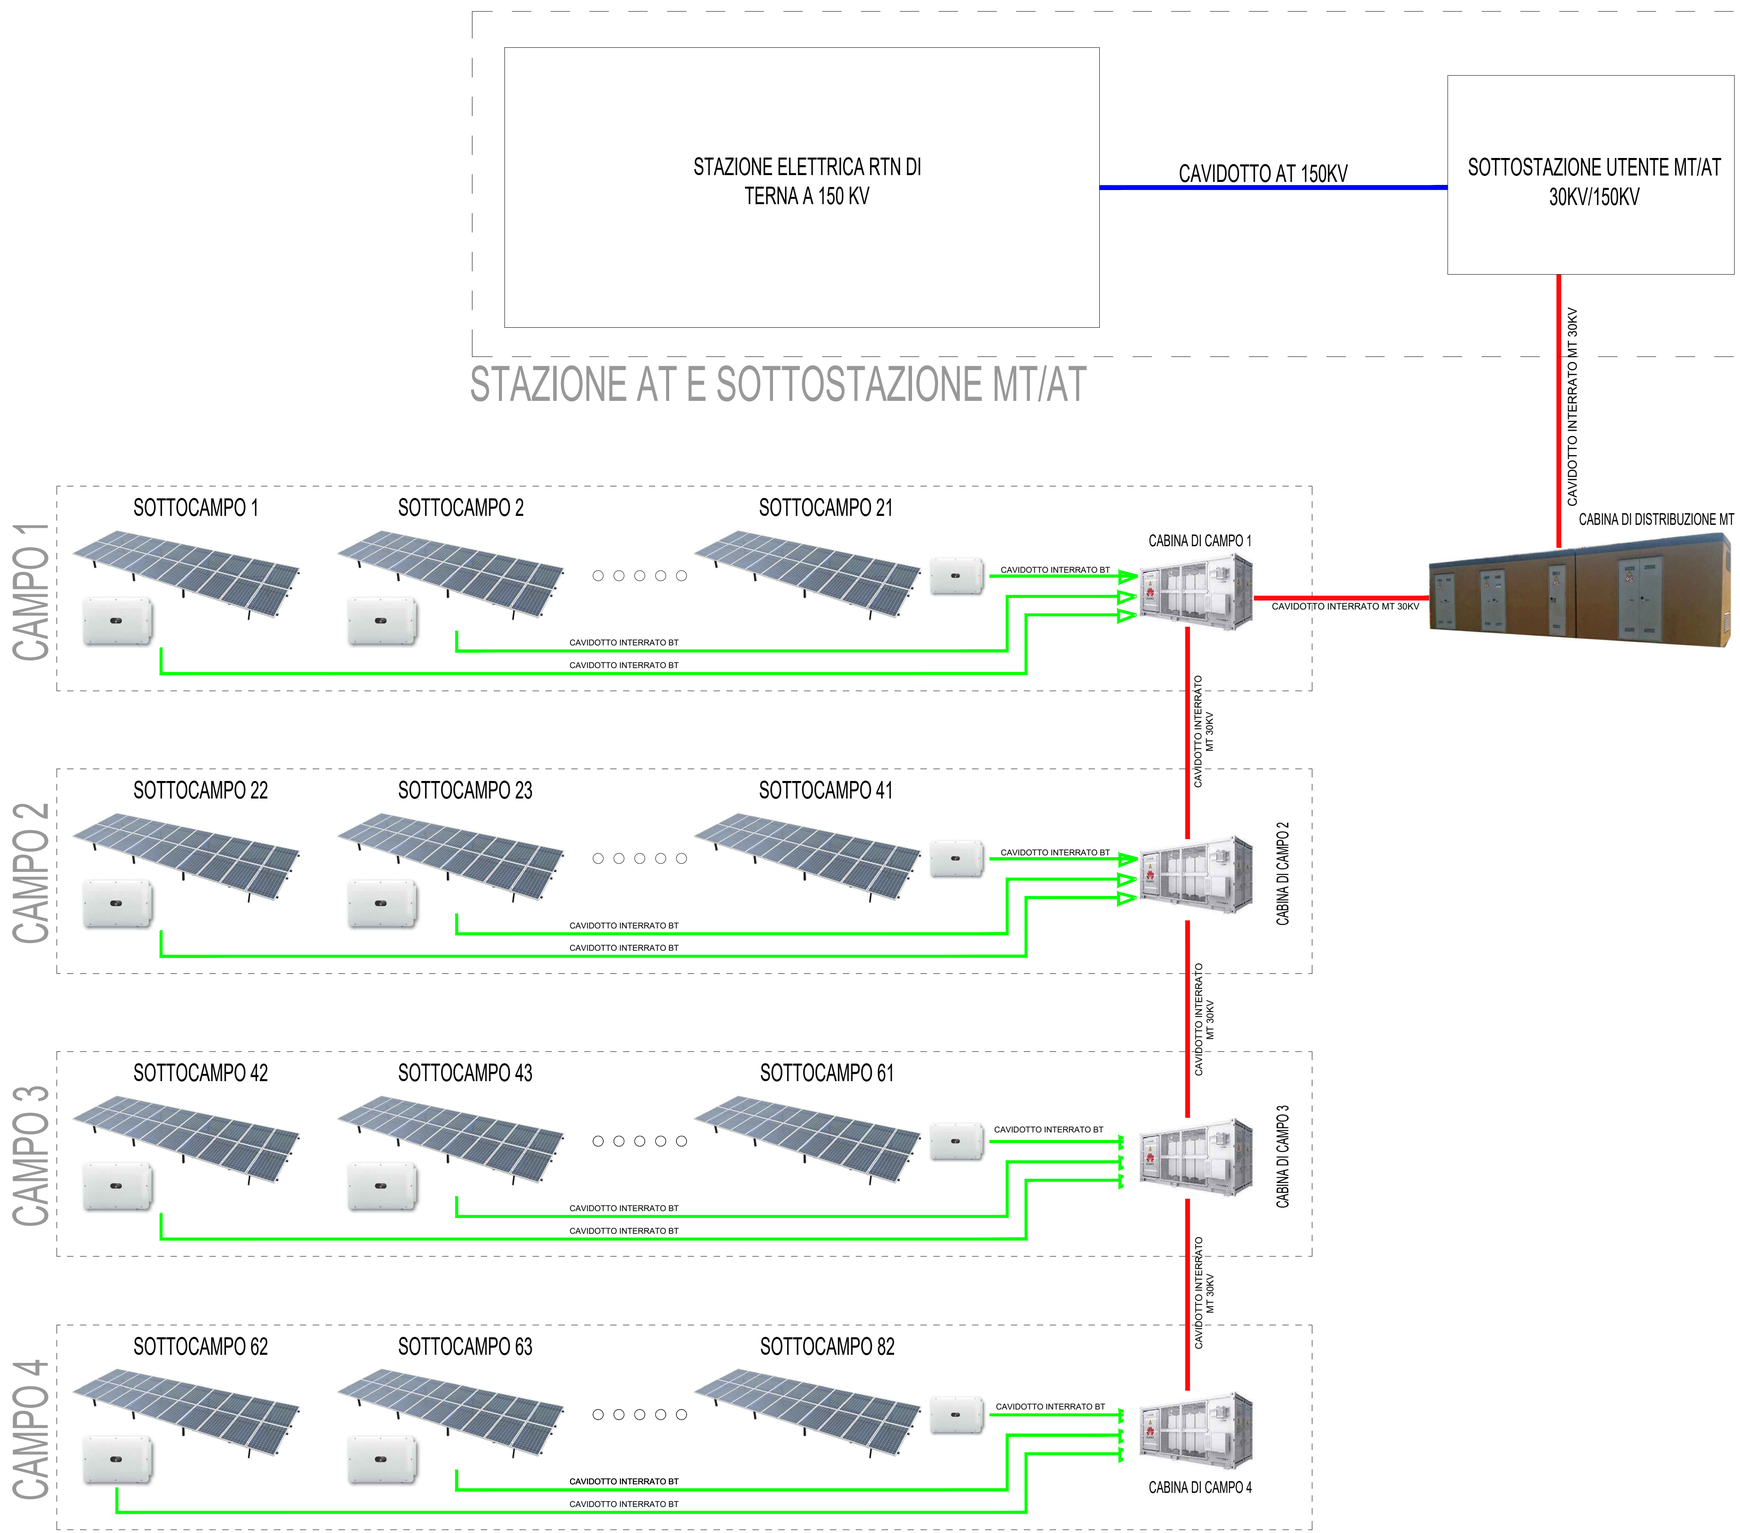

"TRINCINARO"

REV	DESCRIZIONE E REVISIONE	Sigla	Data	Firma
1	PROGETTO REV 00	MR	11/21	

EMESSO

PROGETTAZIONE
GVC SERVIZI DI INGEGNERIA
Via delle Pineta 1 - 85100 - Potenza
email: info@gvcingegneria.it
website: www.gvcingegneria.it
C.F. e P.IVA 01737160767
P.E.C.: gvcsri@pigaopec.it
Direttore Tecnico: dott. ing. MICHELE RESTAINO
Collaboratori GVC s.r.l. per il progetto: dott. ing. GIORGIO MARIA RESTAINO, dott. ing. CARLO VIVIANO, dott. ing. ATTILIO GIULIANI
GVC s.r.l. Direttore Tecnico Ing Michele Restaino

GEOLOGIA
Nuova Atlantide soc. coop. a r.l.
Località Palazzo snc - 75011 Accettura - Matera
email: progettazione@nuovaatlantide.com
Direttore Tecnico: geol. ANTONIO DI BIASE
Collaboratore per il progetto: geol. TOMMASO SANTOCHIRICO
"Nuova Atlantide" Società Cooperativa Località Palazzo s.c.r.l. 75011 Accettura (MT)

ARCHEOLOGIA
Dott. Antonio Bruscella
Piazza Alcide De Gasperi 27 - 85100 - Potenza
email: antonio.bruscella@hotmail.it
Dott. Antonio Bruscella
ANTONIO BRUSCELLA Archeologo - Specialista BB.CC. Iscritto nella lista di Elenco 2° III/100 Prima fascia N. III/100/2000 Decreto n. 1 del 10/01/2000 - G.U. 2ª Serie Speciale - Concorsi n. 5 del 21/01/2000

AGRONOMIA
Dott. agr. Paolo Castelli
Viale Croce Rossa 25 - 90144 - Palermo
email: paolo.castelli@hotmail.it
P.IVA 05465090826
ORDINE DEI DOTTORI AGRONOMI E DEI DOTTORI FORESTALI DELLA PROVINCIA DI PALERMO
Dott. Agr. PAOLO CASTELLI N. 1457

Committente
AMBRA SOLARE 20 s.r.l.
Via Venti Settembre n.1 - 00187 ROMA, Italia
ambrasolare20srl@legalmail.it
C.F. e P.IVA 15946211008
SOCIETA' DEL GRUPPO POWERTIS s.r.l.

Powertis
Via Tevere, 41 - 00198 ROMA, Italia
www.powertis.com

Soltec
Via Tevere, 41 - 00198 ROMA, Italia
www.soltech.com

Comune
COMUNE DI POMARICO (MT)

COD. RIF	G/139/01/A/01/PD
ELABORATO	FILE
Categoria: PD	N.°
Scala	- - - - - -

Opera
PROGETTO PER LA REALIZZAZIONE DI UN IMPIANTO AGRIVOLTAICO DI POTENZA NOMINALE PARI A 19.994,88 kWp DENOMINATO "TRINCINARO" - UBICATO NEL COMUNE DI POMARICO (MT) - REGIONE BASILICATA

Oggetto
PROGETTO DEFINITIVO
SCHEMA DI COLLEGAMENTO ALLA RETE ELETTRICA DI DISTIBUZONE E TRASMISSIONE

A.12.b.5.a

Questo disegno è di nostra proprietà riservata a termine di legge e ne è vietata la riproduzione anche parziale senza nostra autorizzazione scritta