Firmato digitalmente da
Pablo Miguel Otin Pintado
CN = Pablo Miguel Otin Pintado
C = IT

Firmato digitalmente da
MICHELE RESTAINO
C = IT

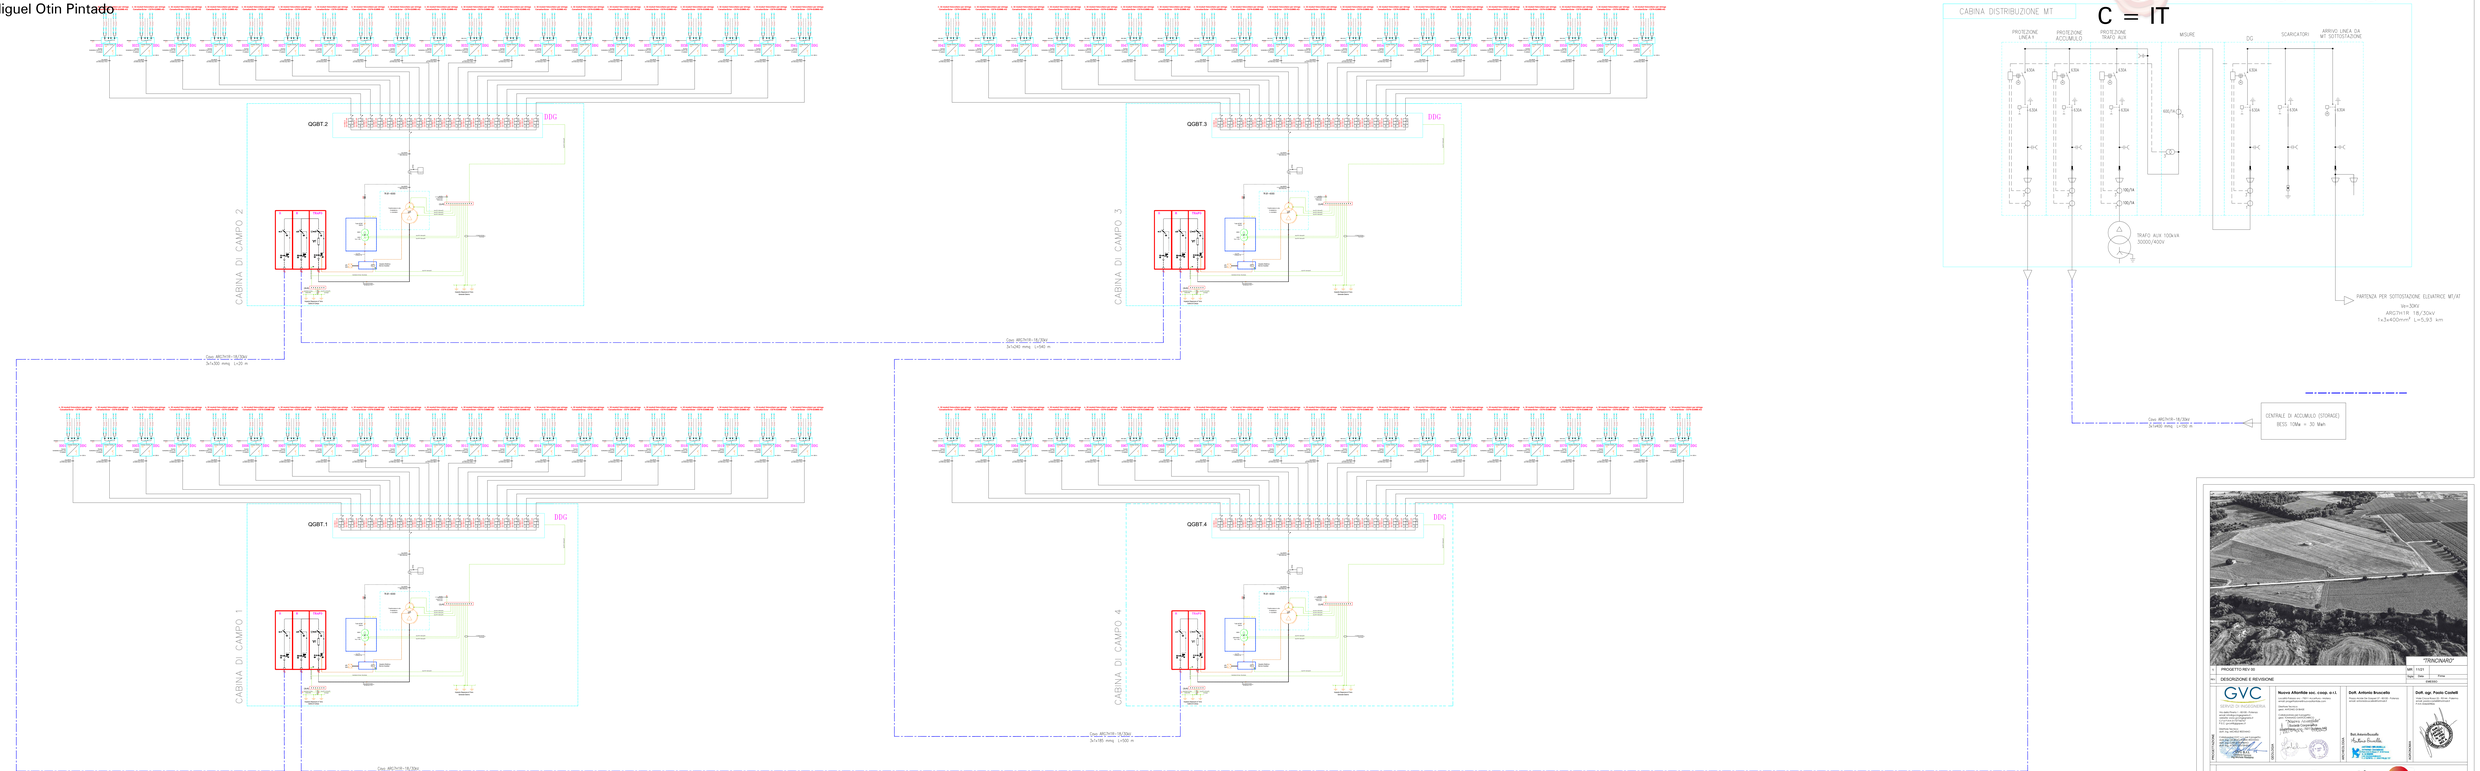

1	PROGETTO REV 00		"DRAGONARO"
		DATE / DATE	
REV	DESCRIZIONE E REVISIONE	DATA / DATE	Firma

GVC
STUDIO DI INGEGNERIA
Nuova Atlantide soc. coop. a r.l.
Dott. Antonio Bruscella
Dott. ing. Paolo Codiatti

Nuova Atlantide
Dott. Antonio Bruscella

AMBRA SOLARE 20 s.r.l.
Via Ivan Sebastos n.7 - 00187 ROMA, Italia
P.IVA 16683171001
C.F. e P.IVA 16683171001
SOCIETÀ DEL GRUPPO POWERTIS S.r.l.

Powertis
Via Tevere, 41 - 00198 ROMA, Italia
www.powertis.com

Soltec
Via Tevere, 41 - 00198 ROMA, Italia
www.soltech.com

COMUNE DI POMARICO (MT)

COD. INP: G139G1A01SPO
ELABORATO: PAS

PROGETTO PER LA REALIZZAZIONE DI UN IMPIANTO AGRIVOLTAICO DI POTENZA NOMINALE PARI A 10.000 KW DENOMINATO "DRAGONARO", UBICATO NEL COMUNE DI POMARICO (MT) + RELAZIONE BIOLOGICA

Categoria: | N.°:
Fg.: | Scala: 1:1

PROGETTO DEFINITIVO

SCHEMA UNIFILARE - IMPIANTO BT - MT
(IMPIANTO FTV)

A.12.b.8

Questo disegno è di proprietà esclusiva della società Powertis S.r.l. e non può essere riprodotto o rivelato a terzi senza autorizzazione scritta.