


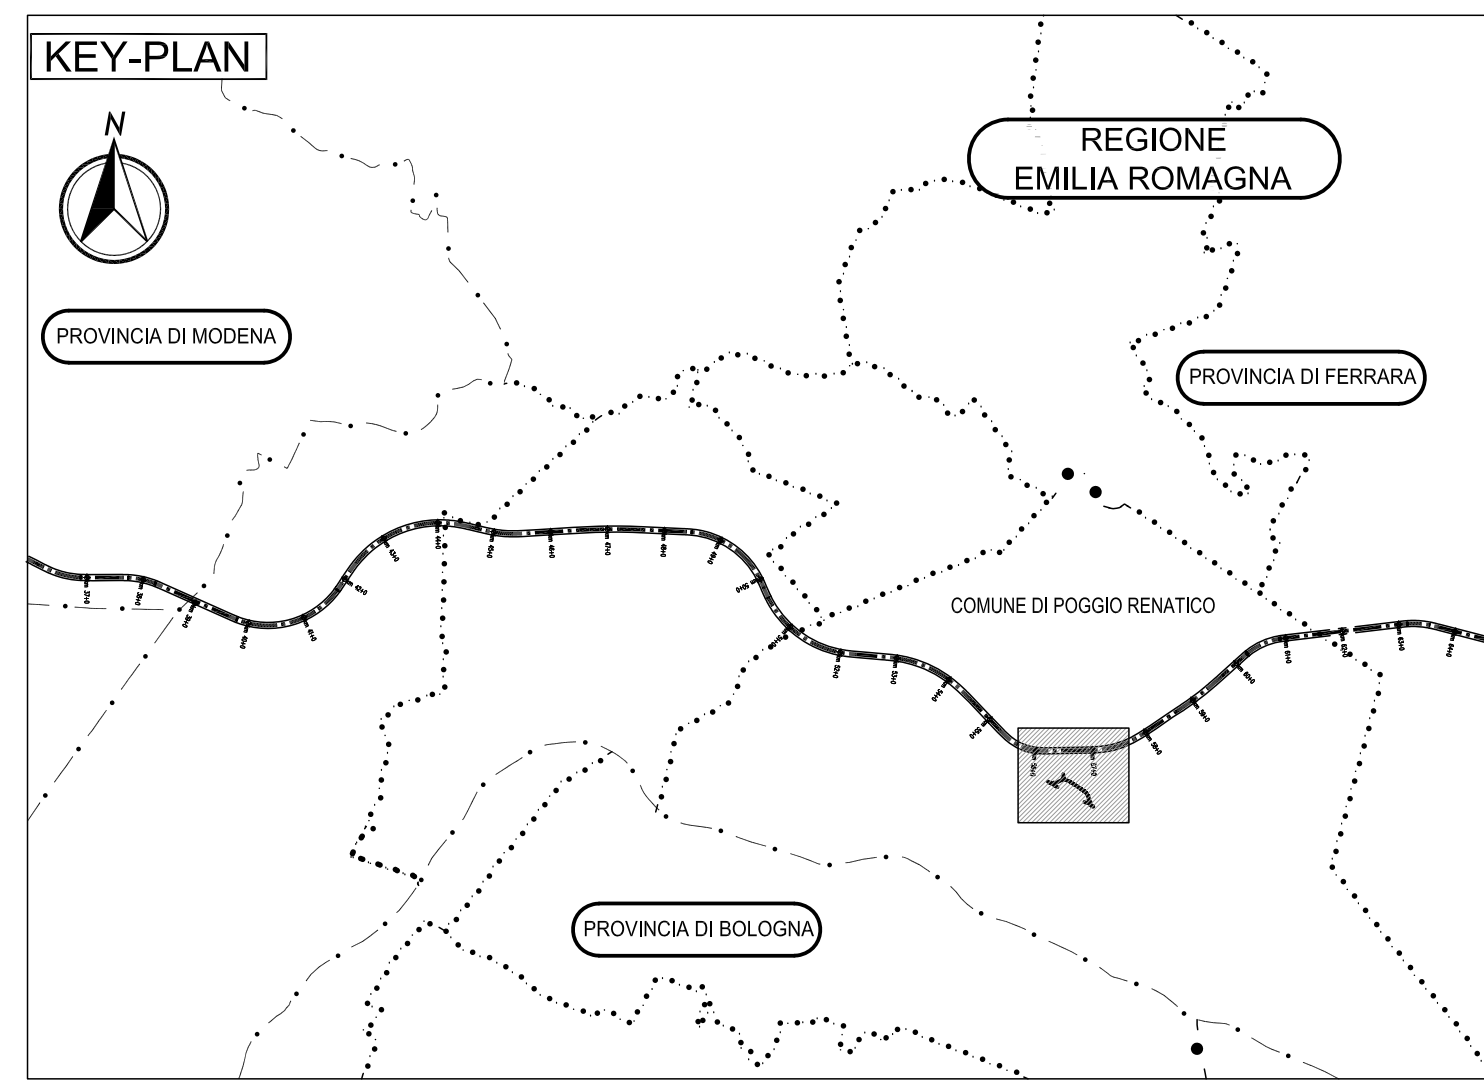

COMUNE: POGGIO RENATICO
 PROVINCIA: FERRARA



LEGENDA

ELABORATI DI RIFERIMENTO

CARATTERISTICHE DEI MATERIALI

NOTE



IL CONCESSIONARIO
ARC AUTOSTRADA REGIONALE CISPADANA

IL CONCESSIONARIO
ARC AUTOSTRADA REGIONALE CISPADANA

AUTOSTRADA REGIONALE CISPADANA
 DAL CASELLO DI REGGIOLO-ROLO SULLA A22
 AL CASELLO DI FERRARA SUD SULLA A13
 CODICE C.U.P. E8180800060009

PROGETTO DEFINITIVO

ASSE AUTOSTRADALE (COMPRESIVO DEGLI INTERVENTI LOCALI)
 PROGETTAZIONE STRADALE
 VIABILITA' DI COLLEGAMENTO
 C10 (EX FE03) - COMPLET. DEL SISTEMA DI CIRCONV. DELL'ABITATO DI POGGIO RENATICO
 PLANIMETRIA STATO DI FATTO

IL PROGETTISTA
 Ing. Antonio De Fazio
 Albo Ing. Prov. Bologna n° 3696

RESPONSABILE INTEGRAZIONE PRESTAZIONI SPECIALISTICHE
 Ing. Emilio Salsi
 Albo Ing. Reggio Emilia n° 945

IL CONCESSIONARIO
 Azienda Regionale Casaledi S.p.A.
 L. FERRARIS
 G. PIZZOLI
 G. PIZZOLI

G									
F									
E									
D									
C									
B									
A	17/04/2012	EMISSIONE					Azzolini	De Fazio	Salsi
IDENTIFICAZIONE ELABORATO		DESCRIZIONE	REDATTORE	CONTROLLATO	APPROVAZIONE				
NUM. PROSP.	FILE	LEVO	GRUPPO	CODICE STRADA REG.	DATA STRADA	MEMO	DIS. SAGGIO	PROGETTISTA	VERIF.
11418	PD	0	C10	C10	0	SD	PL	01	A
									DATA: 03 MAGGIO 2012
									SCALE: 1:2000