





FASCIA MITIGAZIONE PERIMETRALE CON SIEPE  
SCALA 1:50

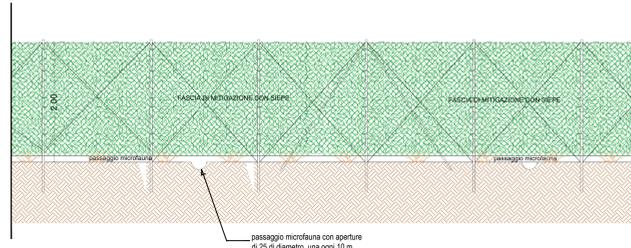


CANCELLO INGRESSO E FASCIA MITIGAZIONE  
SCALA 1:50

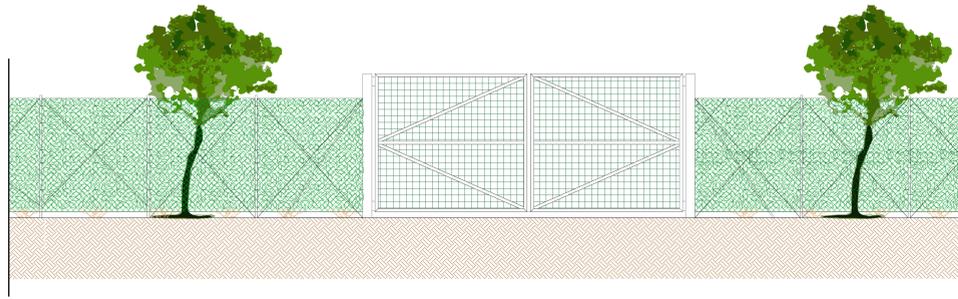



PARTICOLARI MITIGAZIONE PERIMETRALE E COLTIVAZIONI AGRONOMICHE

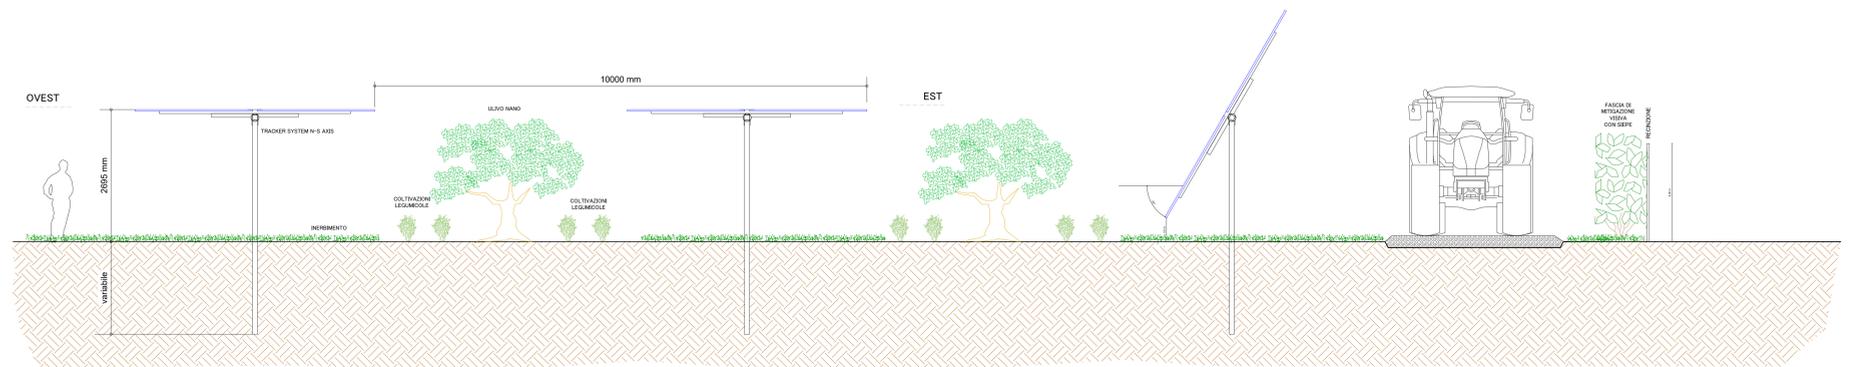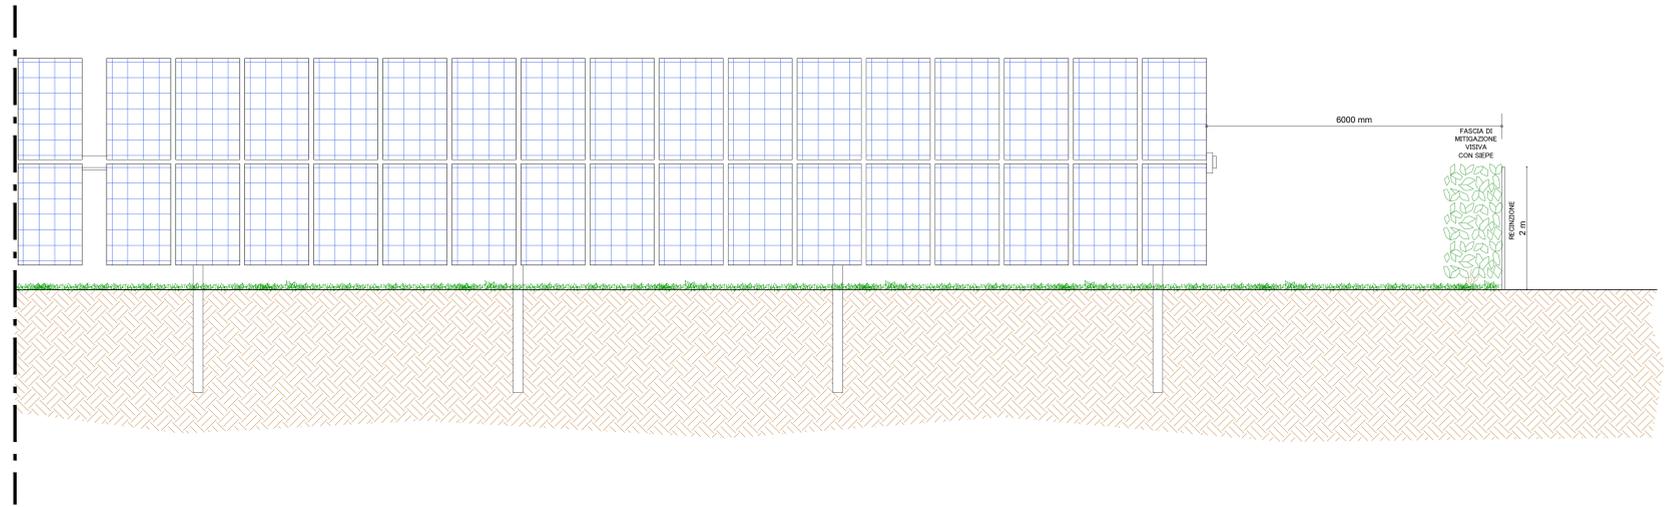


SEZIONE TIPO STRADA INTERNA - RECINIZIONE -  
ILLUMINAZIONE E VIDEOSORVEGLIANZA

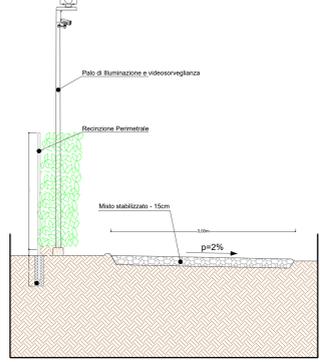


RECINIZIONE TIPO CAMPI AGRIVOLTAICI  
scala 1:50

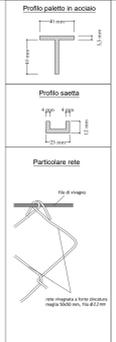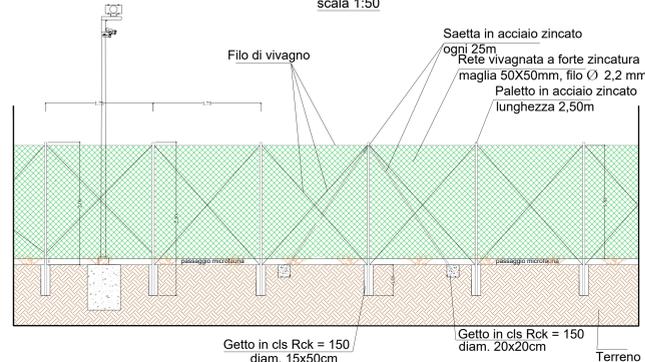


CANCELLO CAMPI AGRIVOLTAICI E FASCIA DI  
MITIGAZIONE PERIMETRALE  
scala 1:50

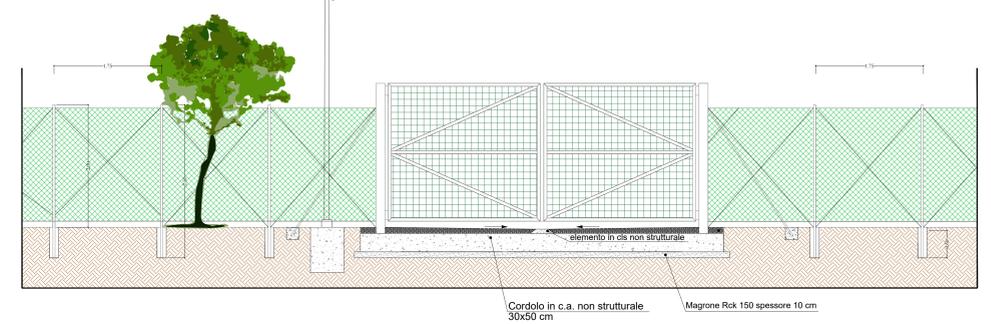


PALO DI ILLUMINAZIONE E VIDEOSORVEGLIANZA  
SCALA 1:25

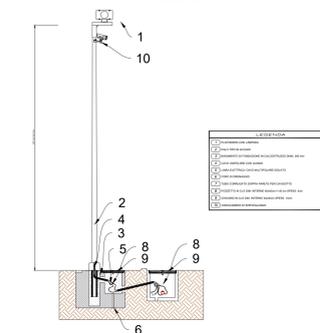


RECINIZIONE TIPO  
SOTTOSTAZIONE  
scala 1:50

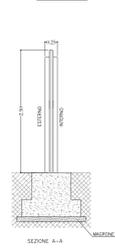


CANCELLO TIPO  
SOTTOSTAZIONE  
scala 1:50

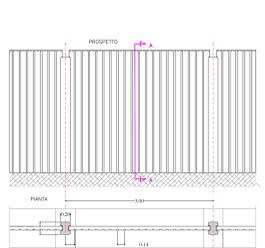

SCHEMA TIPO CANCELLO CAMPI AGRIVOLTAICI  
IN ACCIAIO ZINCATO  
Scala 1:50

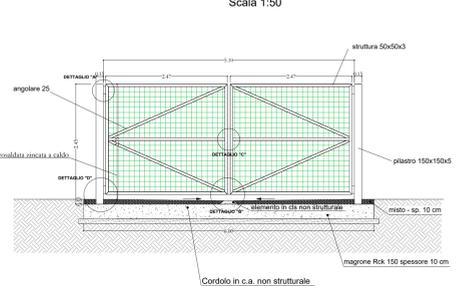

DETTAGLI COSTRUTTIVI CANCELLO  
Scala 1:10

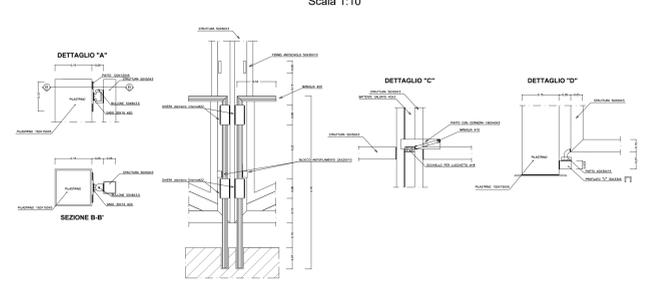

PROGETTO REV. 00		"TRINCIMARO"	
NO.	DESCRIZIONE E REVISIONE	Segn.	Data
<p><b>GVC</b> SERVIZI DI INGEGNERIA</p> <p>Nuova Alfanide soc. coop. o.r.l.</p> <p>Dott. Antonio Bruscello</p> <p>Dott. agr. Paolo Costelli</p>		<p>COD. RIF. G13901A/D1/PD</p> <p>ELABORATO FILE</p> <p>Comune N°</p> <p>Scale 1:5001:5</p> <p><b>A.12.c.2</b></p>	
<p>COMUNE DI POMARICO (MT)</p> <p>PROGETTO PER LA REALIZZAZIONE DI UN SPARTITO AGRIVOLTAICO DI POTENZA NOMINALE PARI A 10 MW IN UN'AREA DISINVESTITA "TRINCIMARO" - LOCALITÀ NEL COMUNE DI POMARICO (MT) - REGIONE SICILIANA</p> <p>PROGETTO DEFINITIVO</p> <p>DISSEGNI ARCHITETTONICI RECINZIONI TIPO</p>			