


COROGRAFIA DI INQUADRAMENTO SU IGM

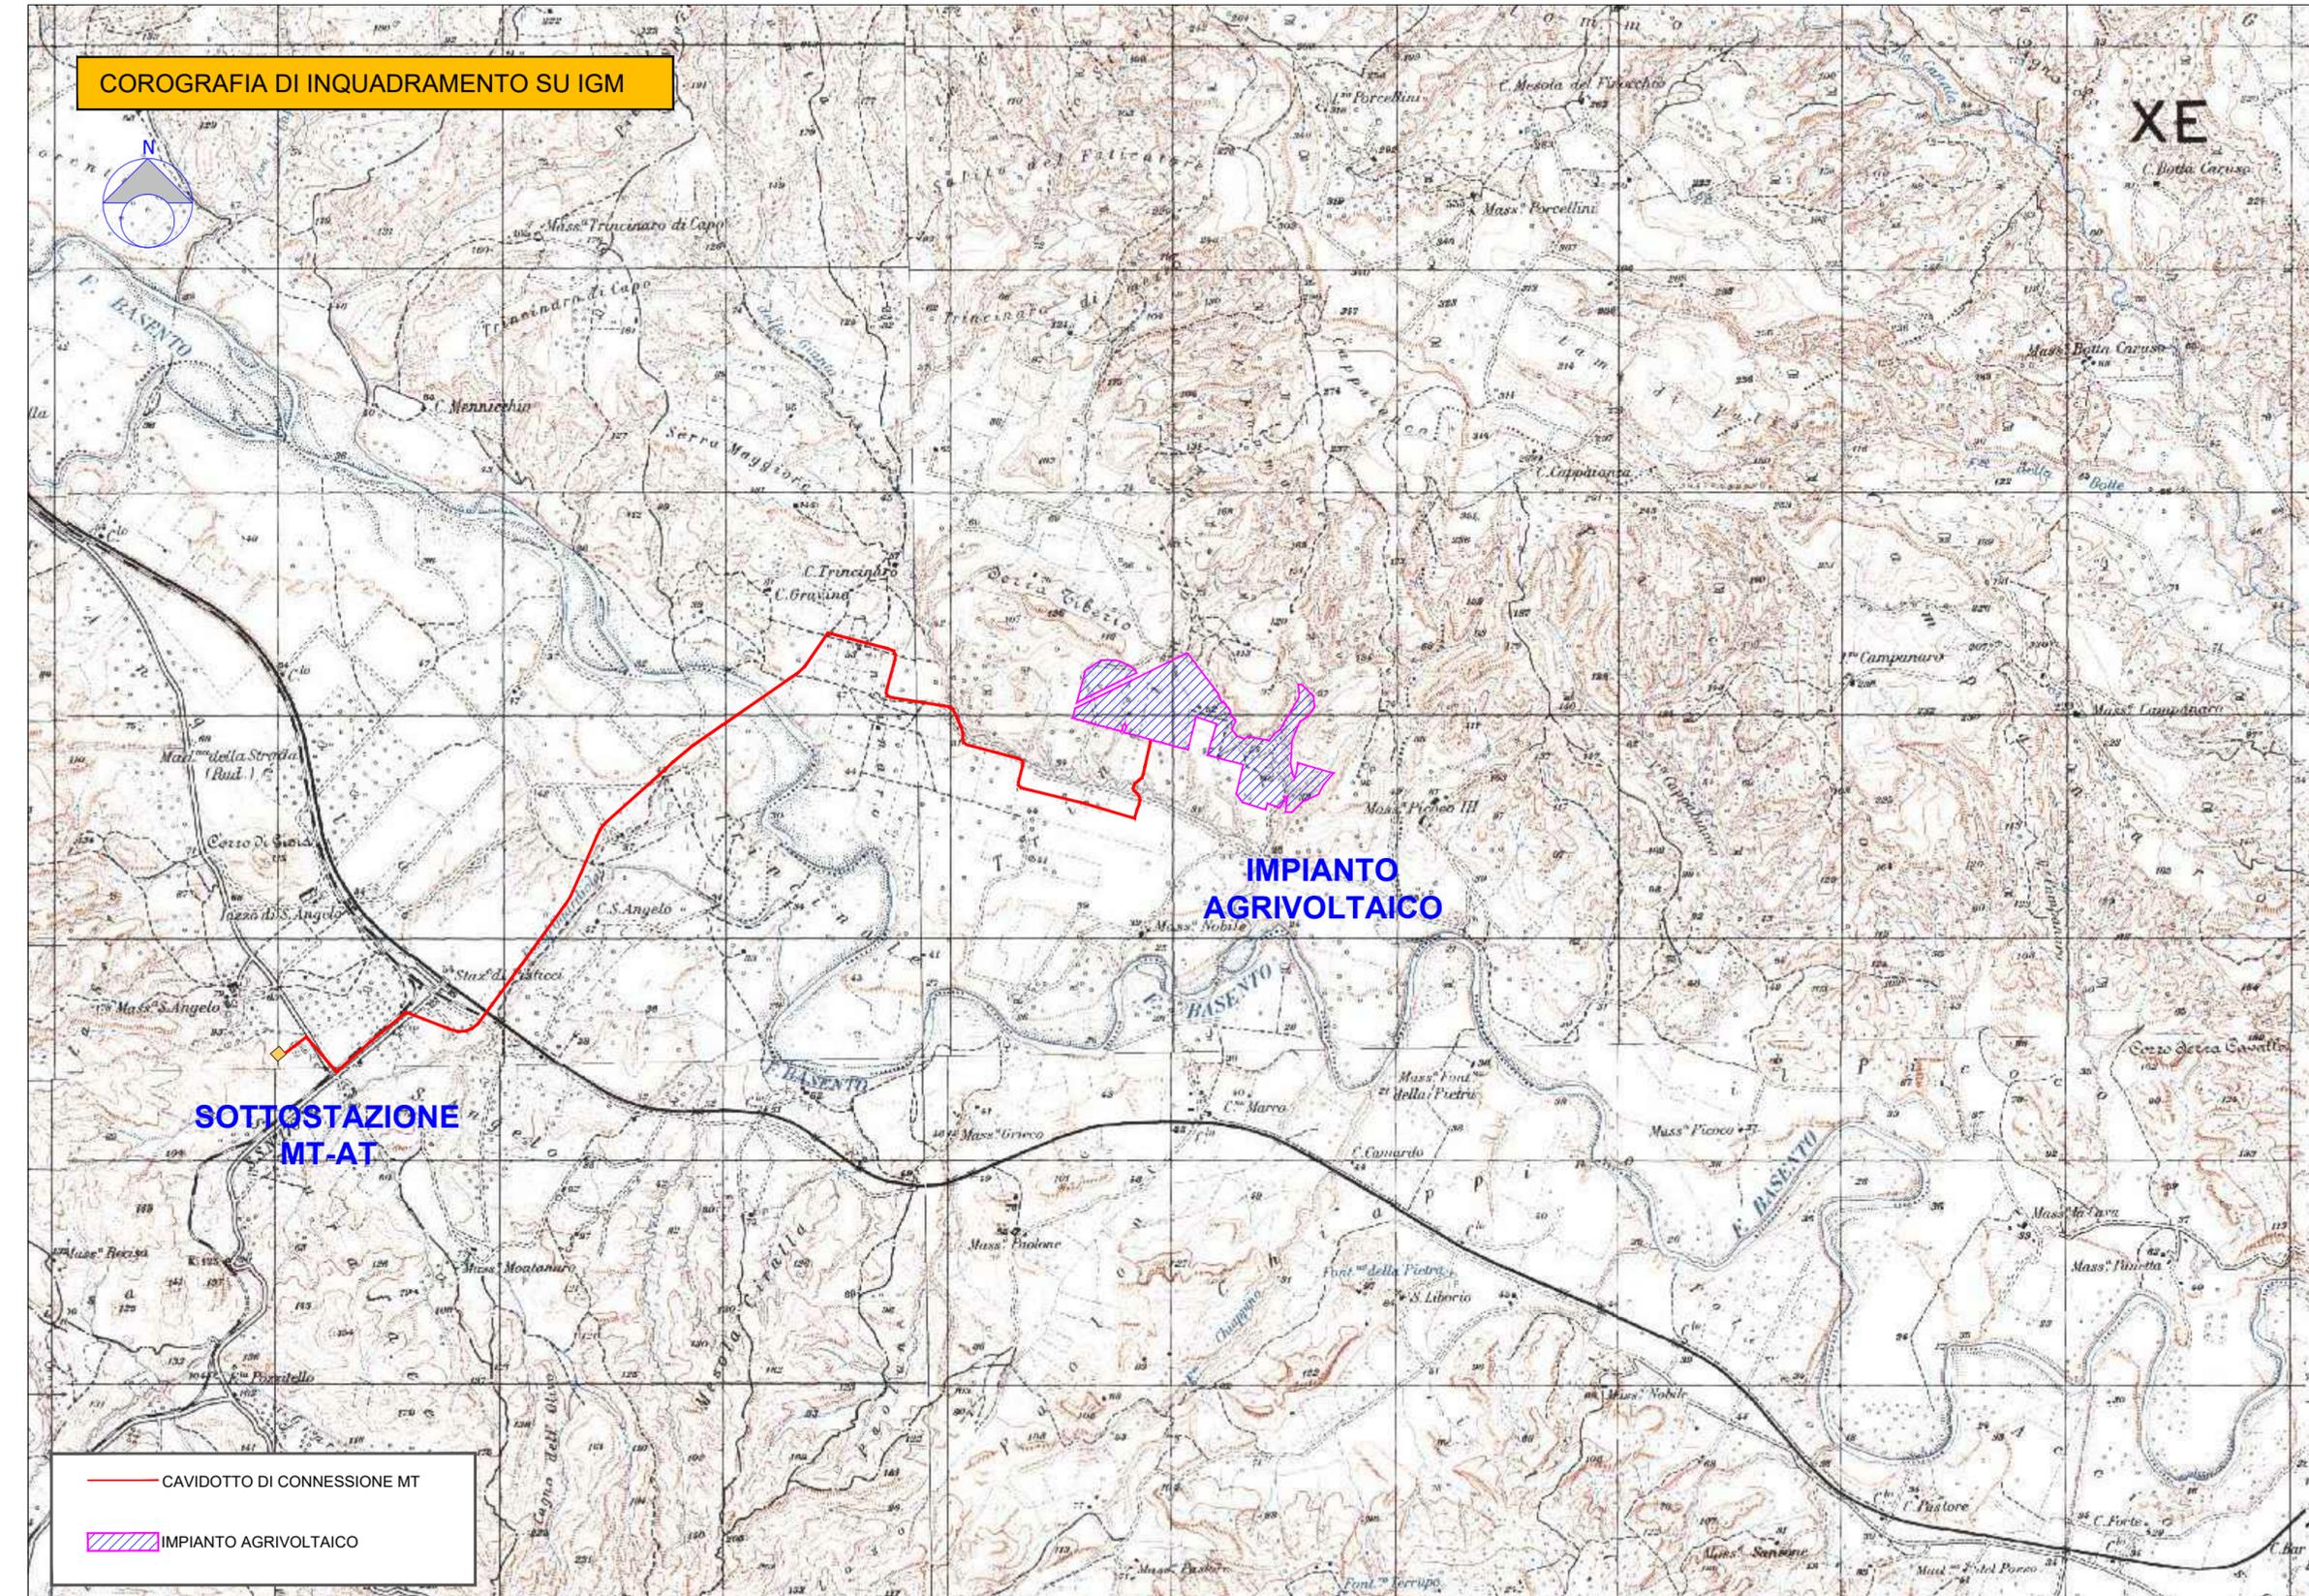

— CAVIDOTTO DI CONNESSIONE MT
 ■ IMPIANTO AGRIVOLTAICO



"TRINCINARO"		
MR	11/21	
Sigla	Data	Firma
EMESSO		

1	PROGETTO REV 00			
REV	DESCRIZIONE E REVISIONE			
PROGETTAZIONE	 SERVIZI DI INGEGNERIA Via della Pineta 1 - 85100 - Potenza email: info@gvcingegneria.it website: www.gvcingegneria.it C.F. e P.IVA 01737760767 P.E.C. gvcir@ggapee.it Direttore Tecnico: dott. ing. MICHELE RESTAINO Collaboratori GVC s.r.l. per il progetto: dott. ing. GIORGIO MARIA RESTAINO dott. ing. CARLO RESTAINO dott. ing. ALESSIO ZOLFANELLI GVC s.r.l. Direttore Tecnico Ing. Michele Restaino	Nuova Atlantide soc. coop. a r.l. Località Palazzo snc - 75011 Accettura - Matera email: progettazione@nuovaatlantide.com Direttore Tecnico: geol. ANTONIO DI BIASE Collaboratore per il progetto: geol. TOMMASO SANTOCHIRICO "Nuova Atlantide" Società Cooperativa Località Palazzo snc - 75011 Accettura (MT) ANTONIO DI BIASE geologo ANTONIO BRUSCELLA geologo	Dott. Antonio Bruscella Piazza Alcide De Gasperi 27 - 85100 - Potenza email: antonio Bruscella@hotmail.it Dott. Antonio Bruscella Antonio Bruscella ANTONIO BRUSCELLA geologo	Dott. agr. Paolo Castelli Viale Croce Rossa 25 - 90144 - Palermo email: paolo.castelli@hotmail.it P.IVA 0546509826 AGRONOMIA

Committente	AMBRA SOLARE 20 s.r.l. Via Venti Settembre n.1 - 00187 ROMA, Italia ambra solare20srl@legalmail.it C.F. e P.IVA 15946211008 SOCIETA' DEL GRUPPO POWERIS s.r.l.	Powertis Via Tevere, 41 - 00198 ROMA, Italia www.powertis.com	Soltec Via Tevere, 41 - 00198 ROMA, Italia www.soltech.com
-------------	--	---	--

Comune	COMUNE DI POMARICO (MT)	COD. RIF	G/139/01/A/01/PD
Opera	PROGETTO PER LA REALIZZAZIONE DI UN IMPIANTO AGRIVOLTAICO DI POTENZA NOMINALE PARI A 19.994,88 kWp DENOMINATO "TRINCINARO" - UBICATO NEL COMUNE DI POMARICO (MT) - REGIONE BASILICATA	ELABORATO	FILE
Oggetto	COROGRAFIA DI INQUADRAMENTO SU IGM	Categoria	N.°
		PD	Scala 1:25.000
PROGETTO DEFINITIVO		A.12.a.1.2	
Questo disegno è di nostra proprietà riservata a termine di legge e ne è vietata la riproduzione anche parziale senza nostra autorizzazione scritta.			