




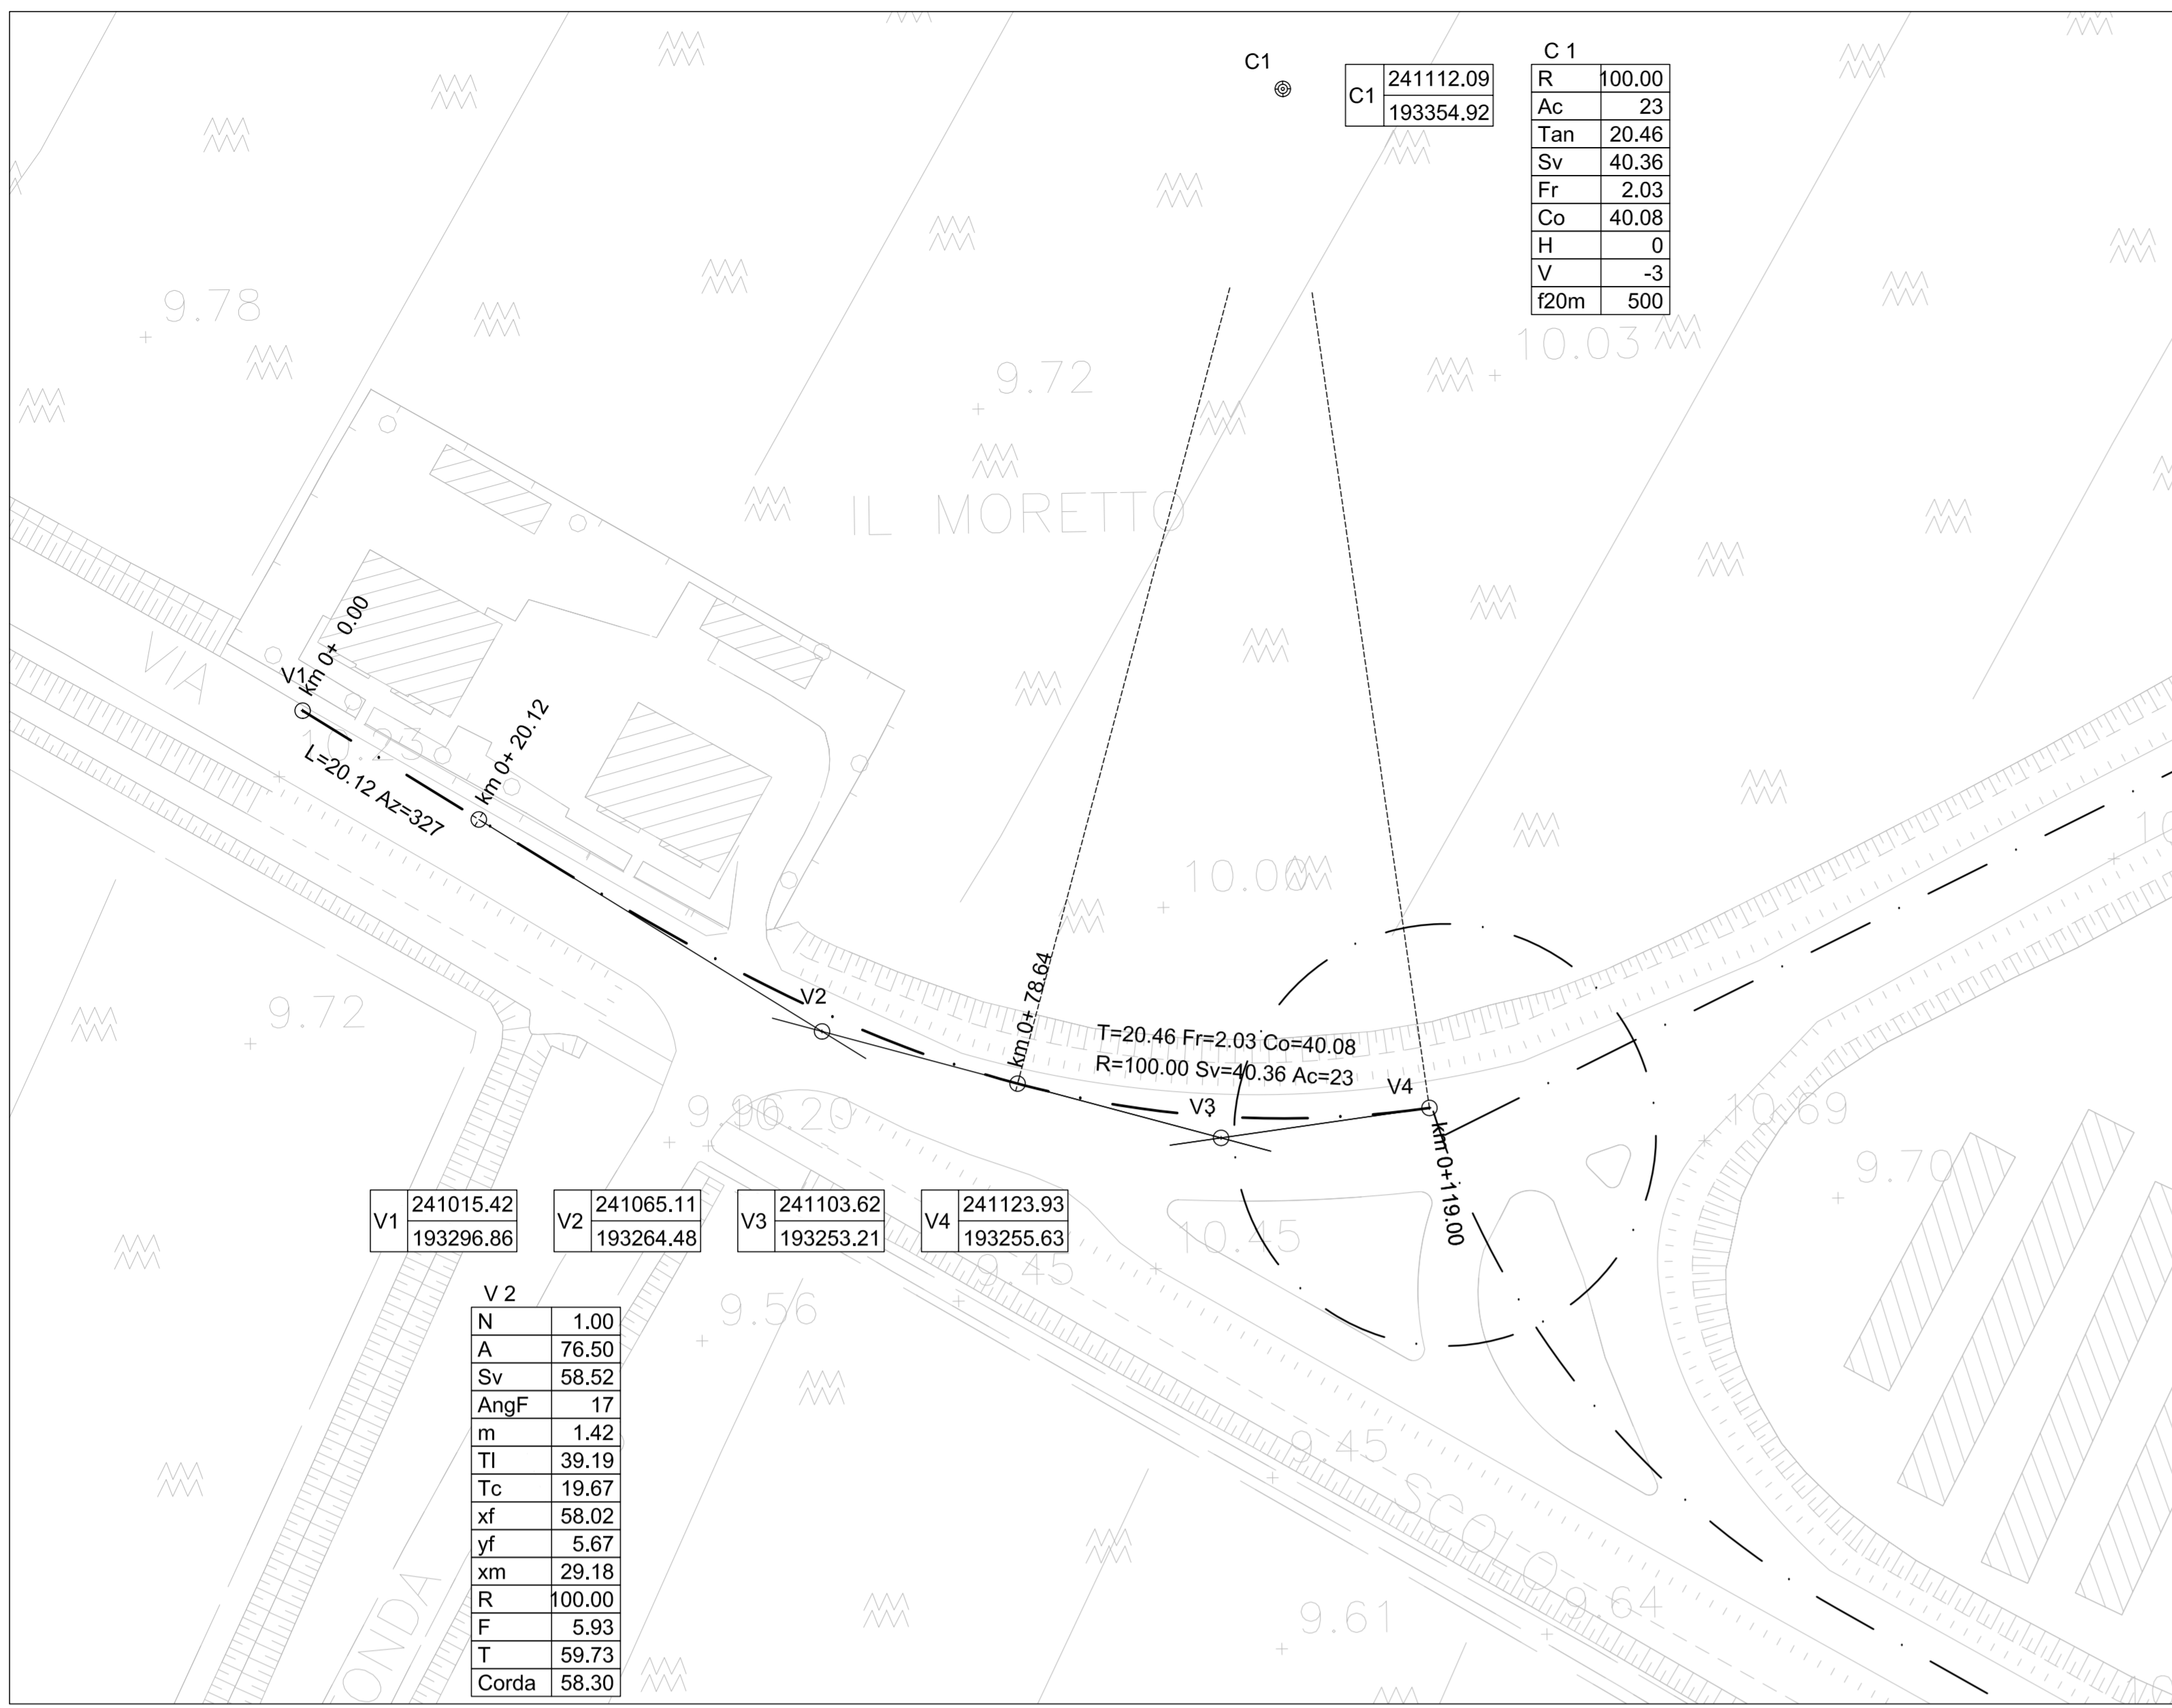


TRACCIAMENTO - ASSE C

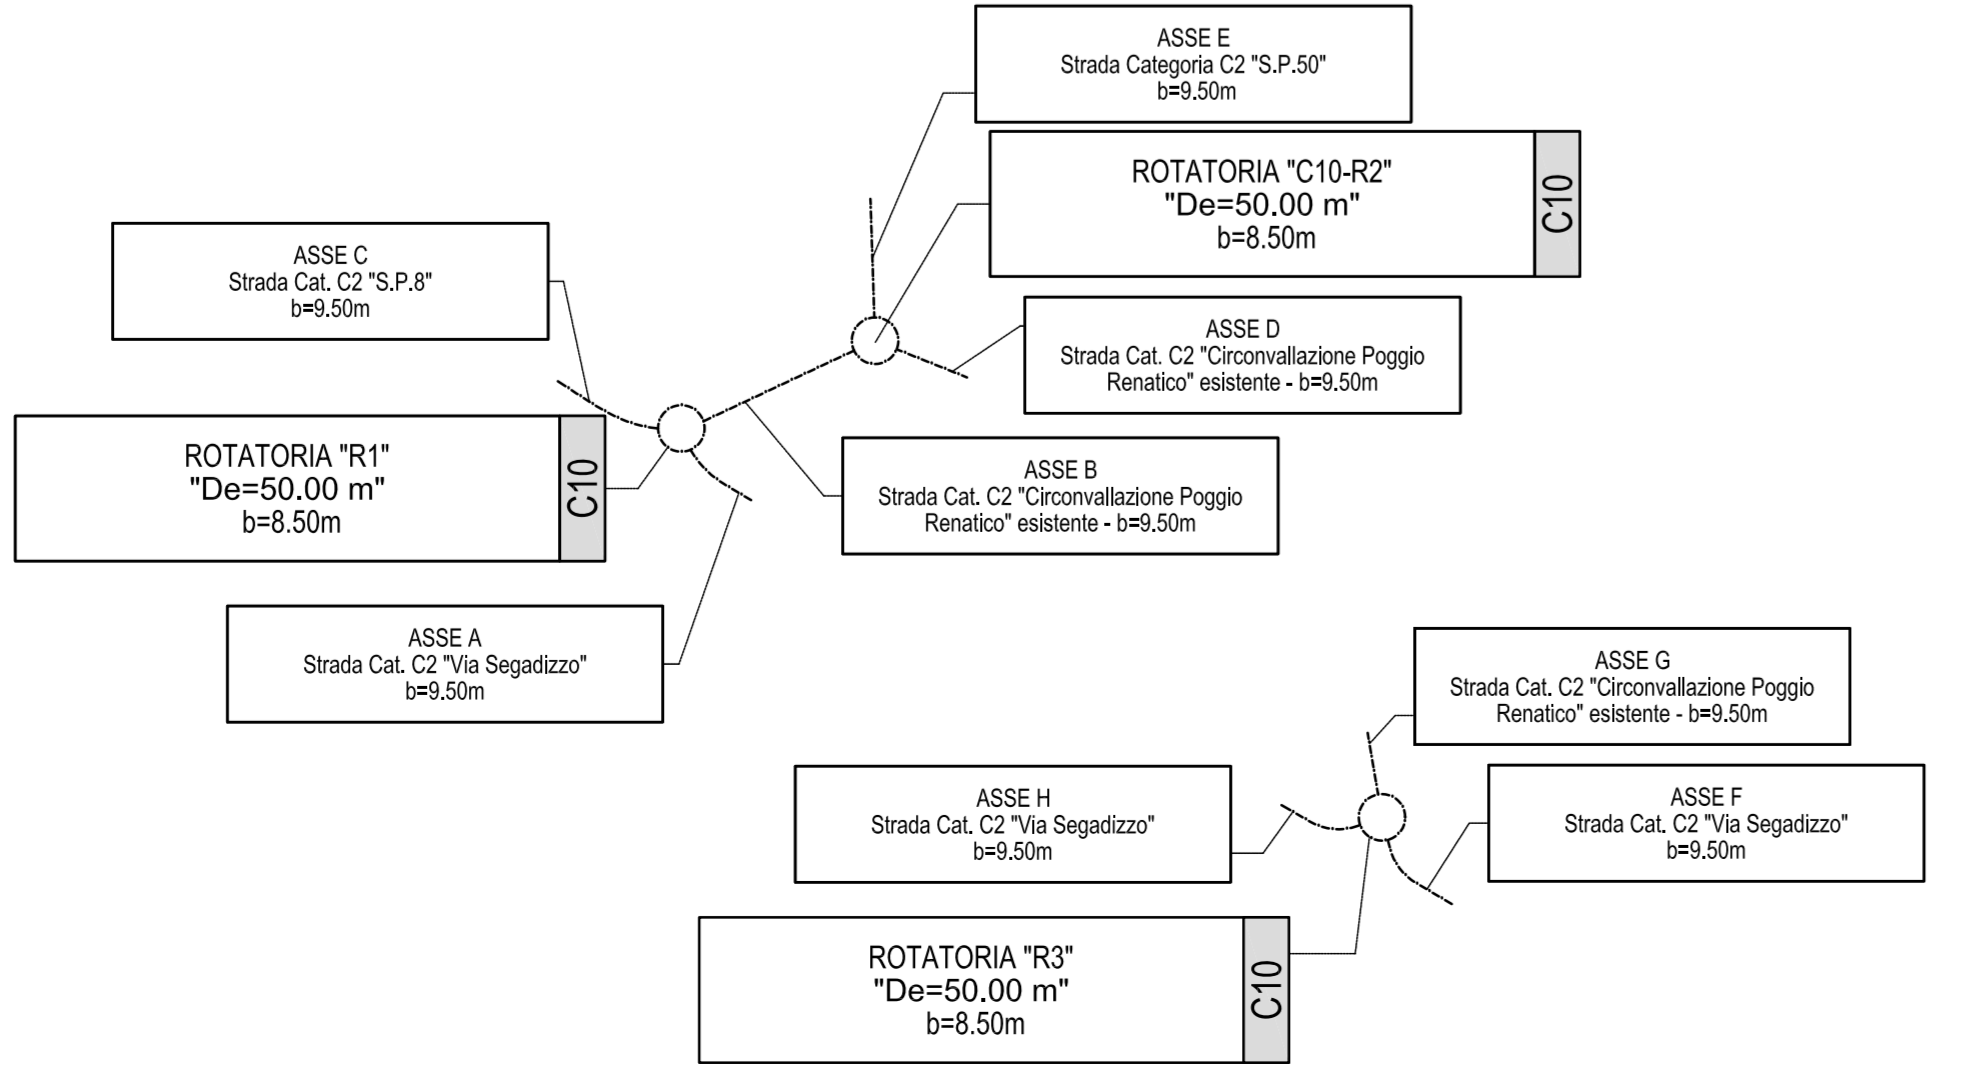


TRACCIAMENTO - ASSE B

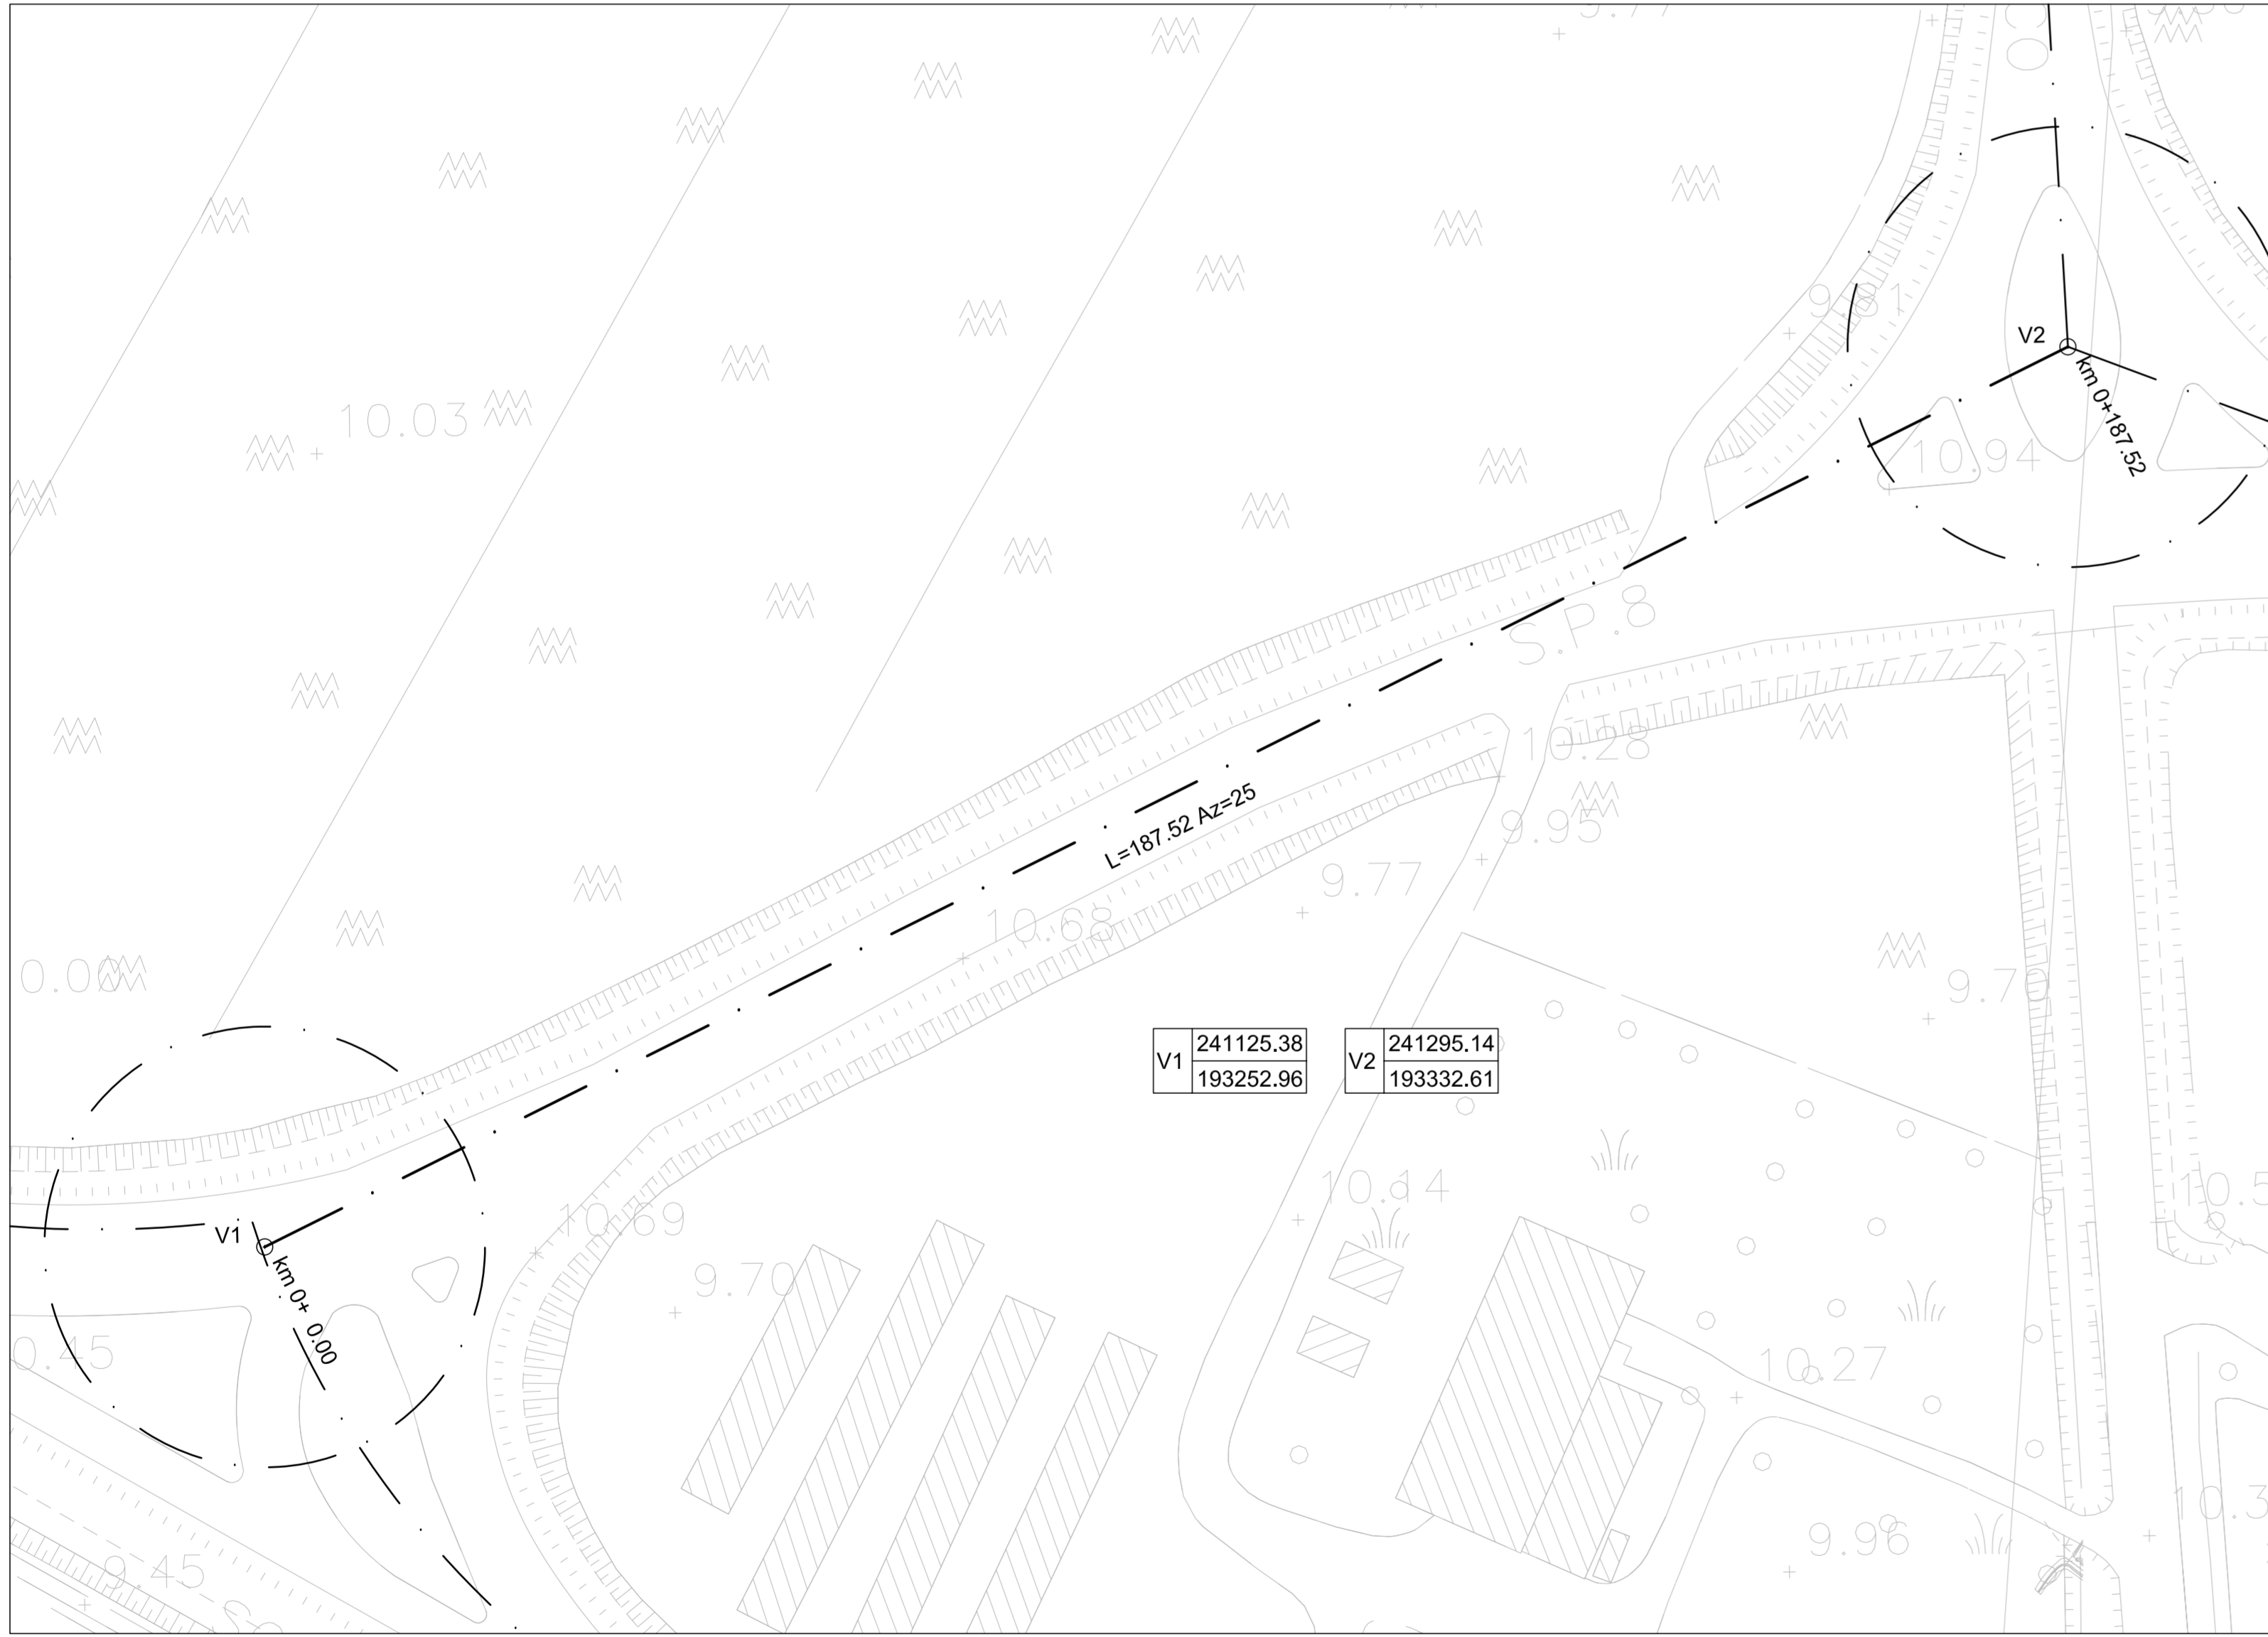



TRACCIAMENTO - ASSE D

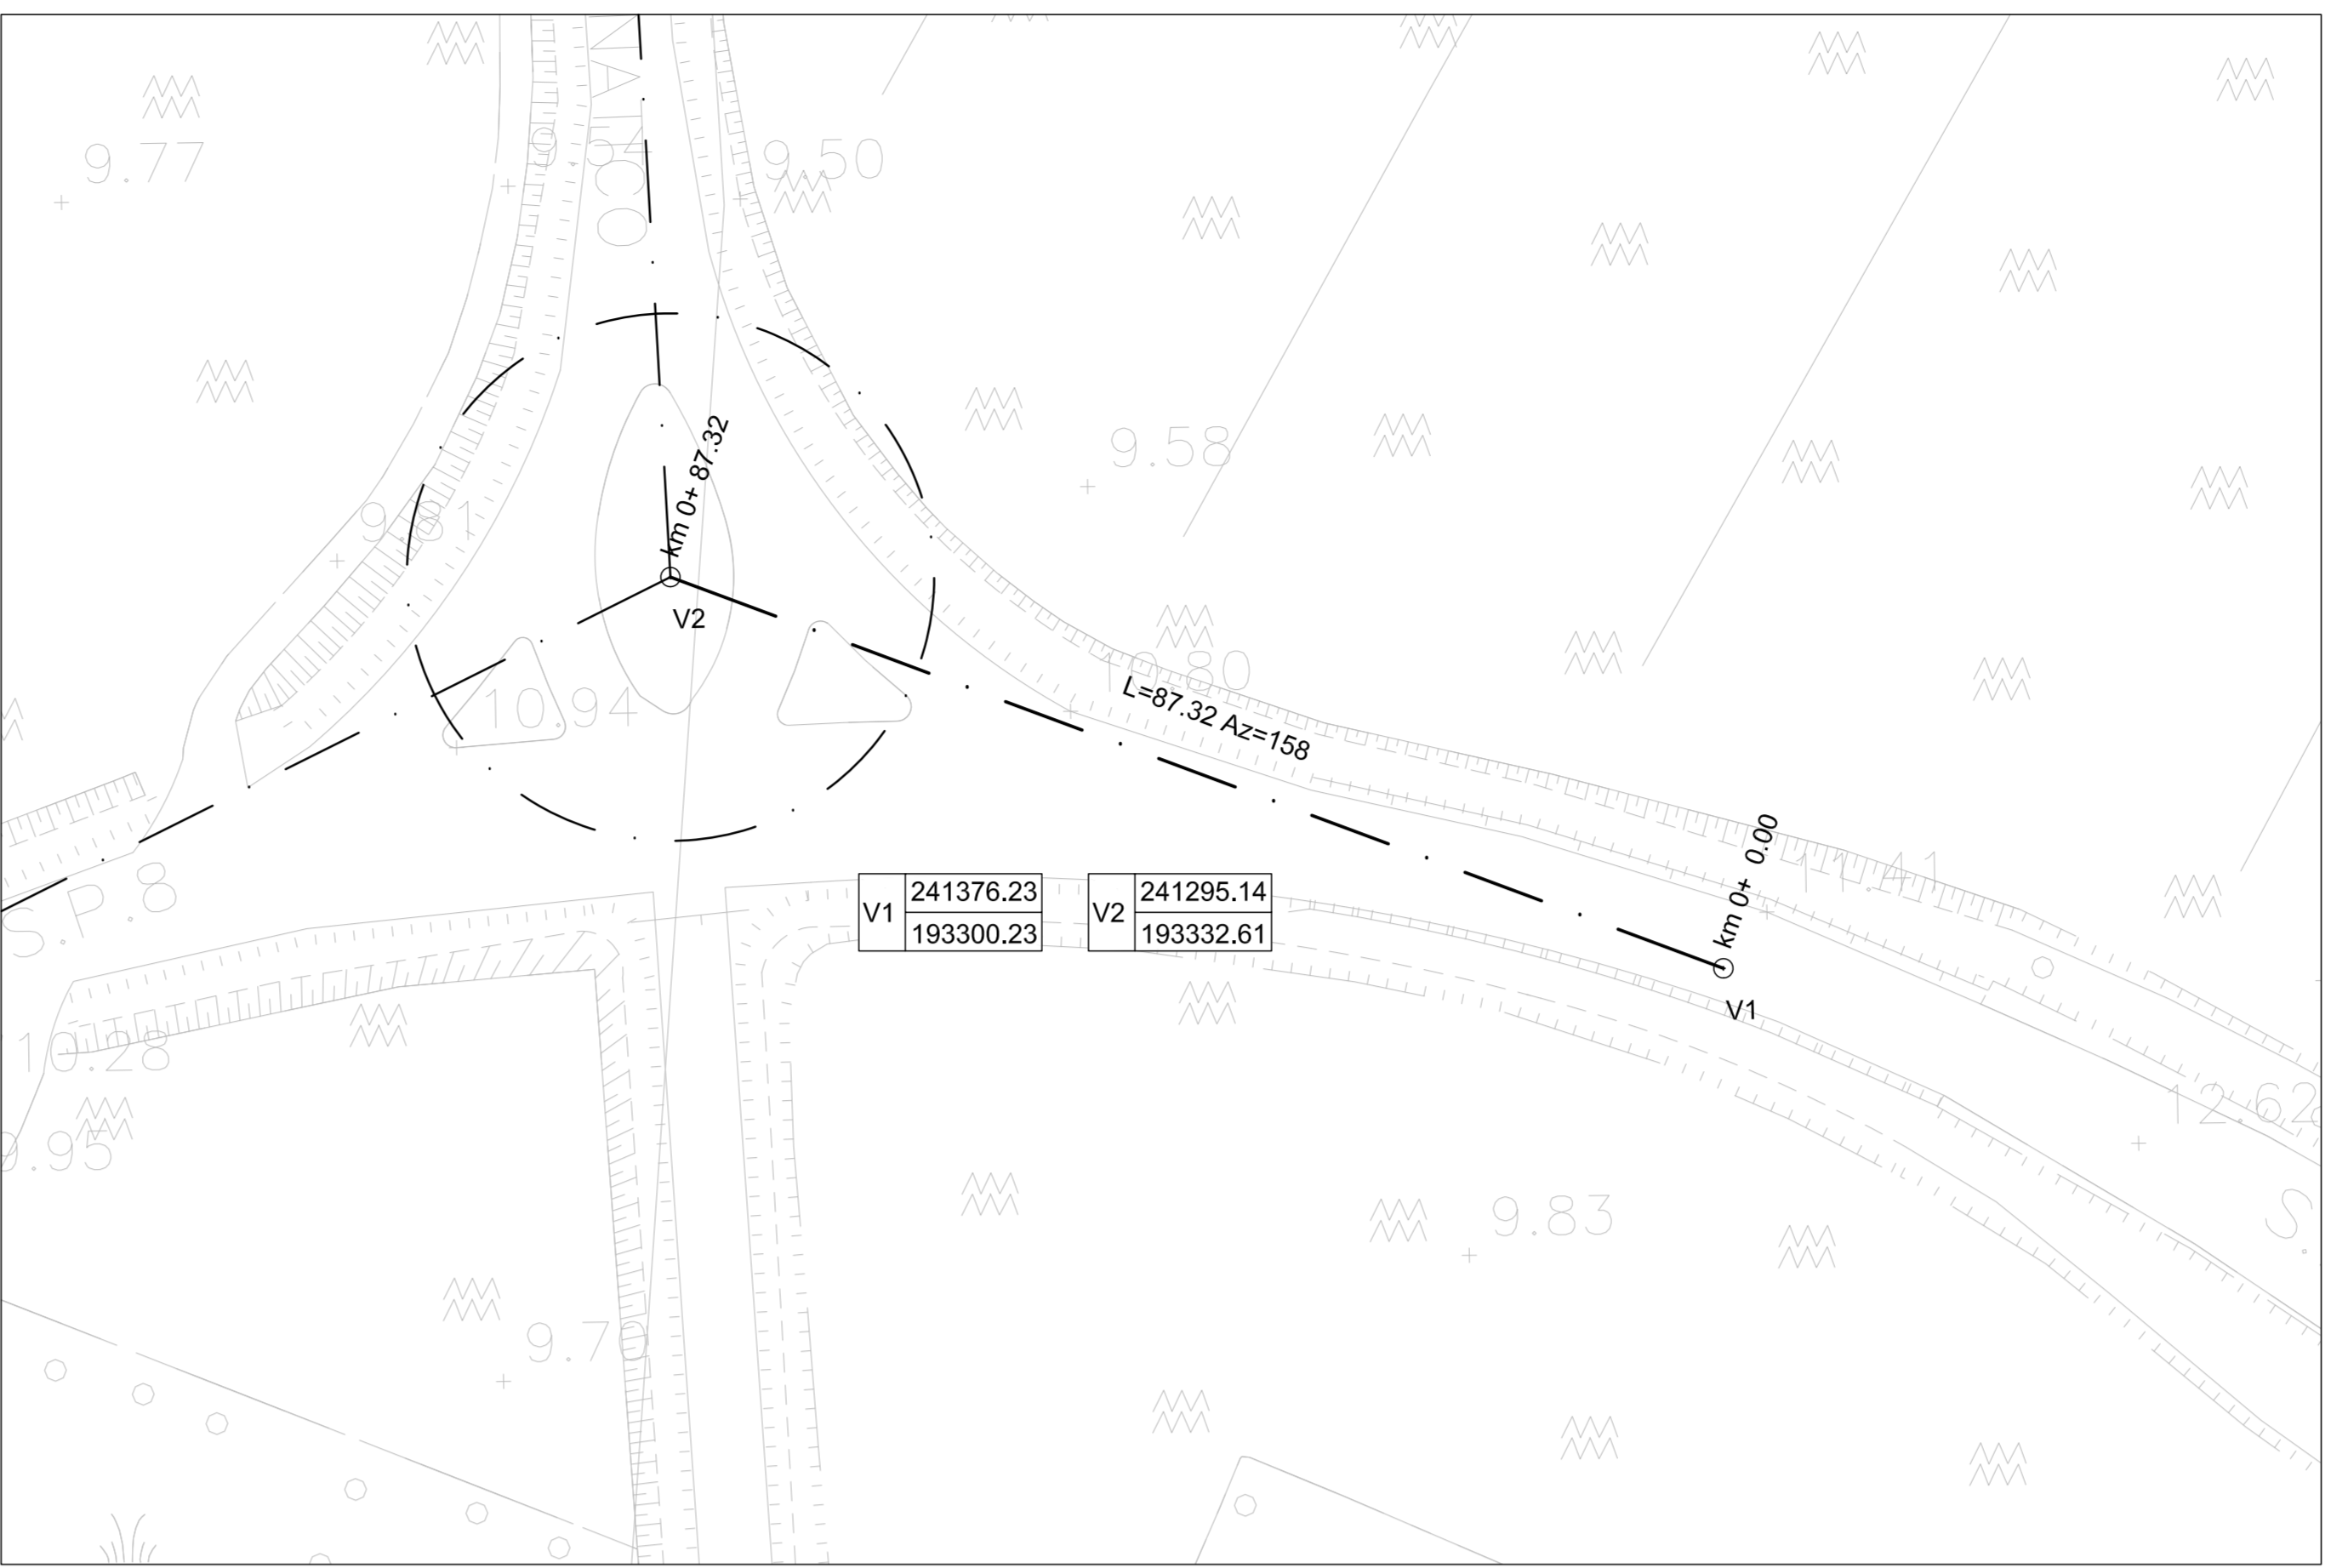

TRACCIAMENTO - ASSE G

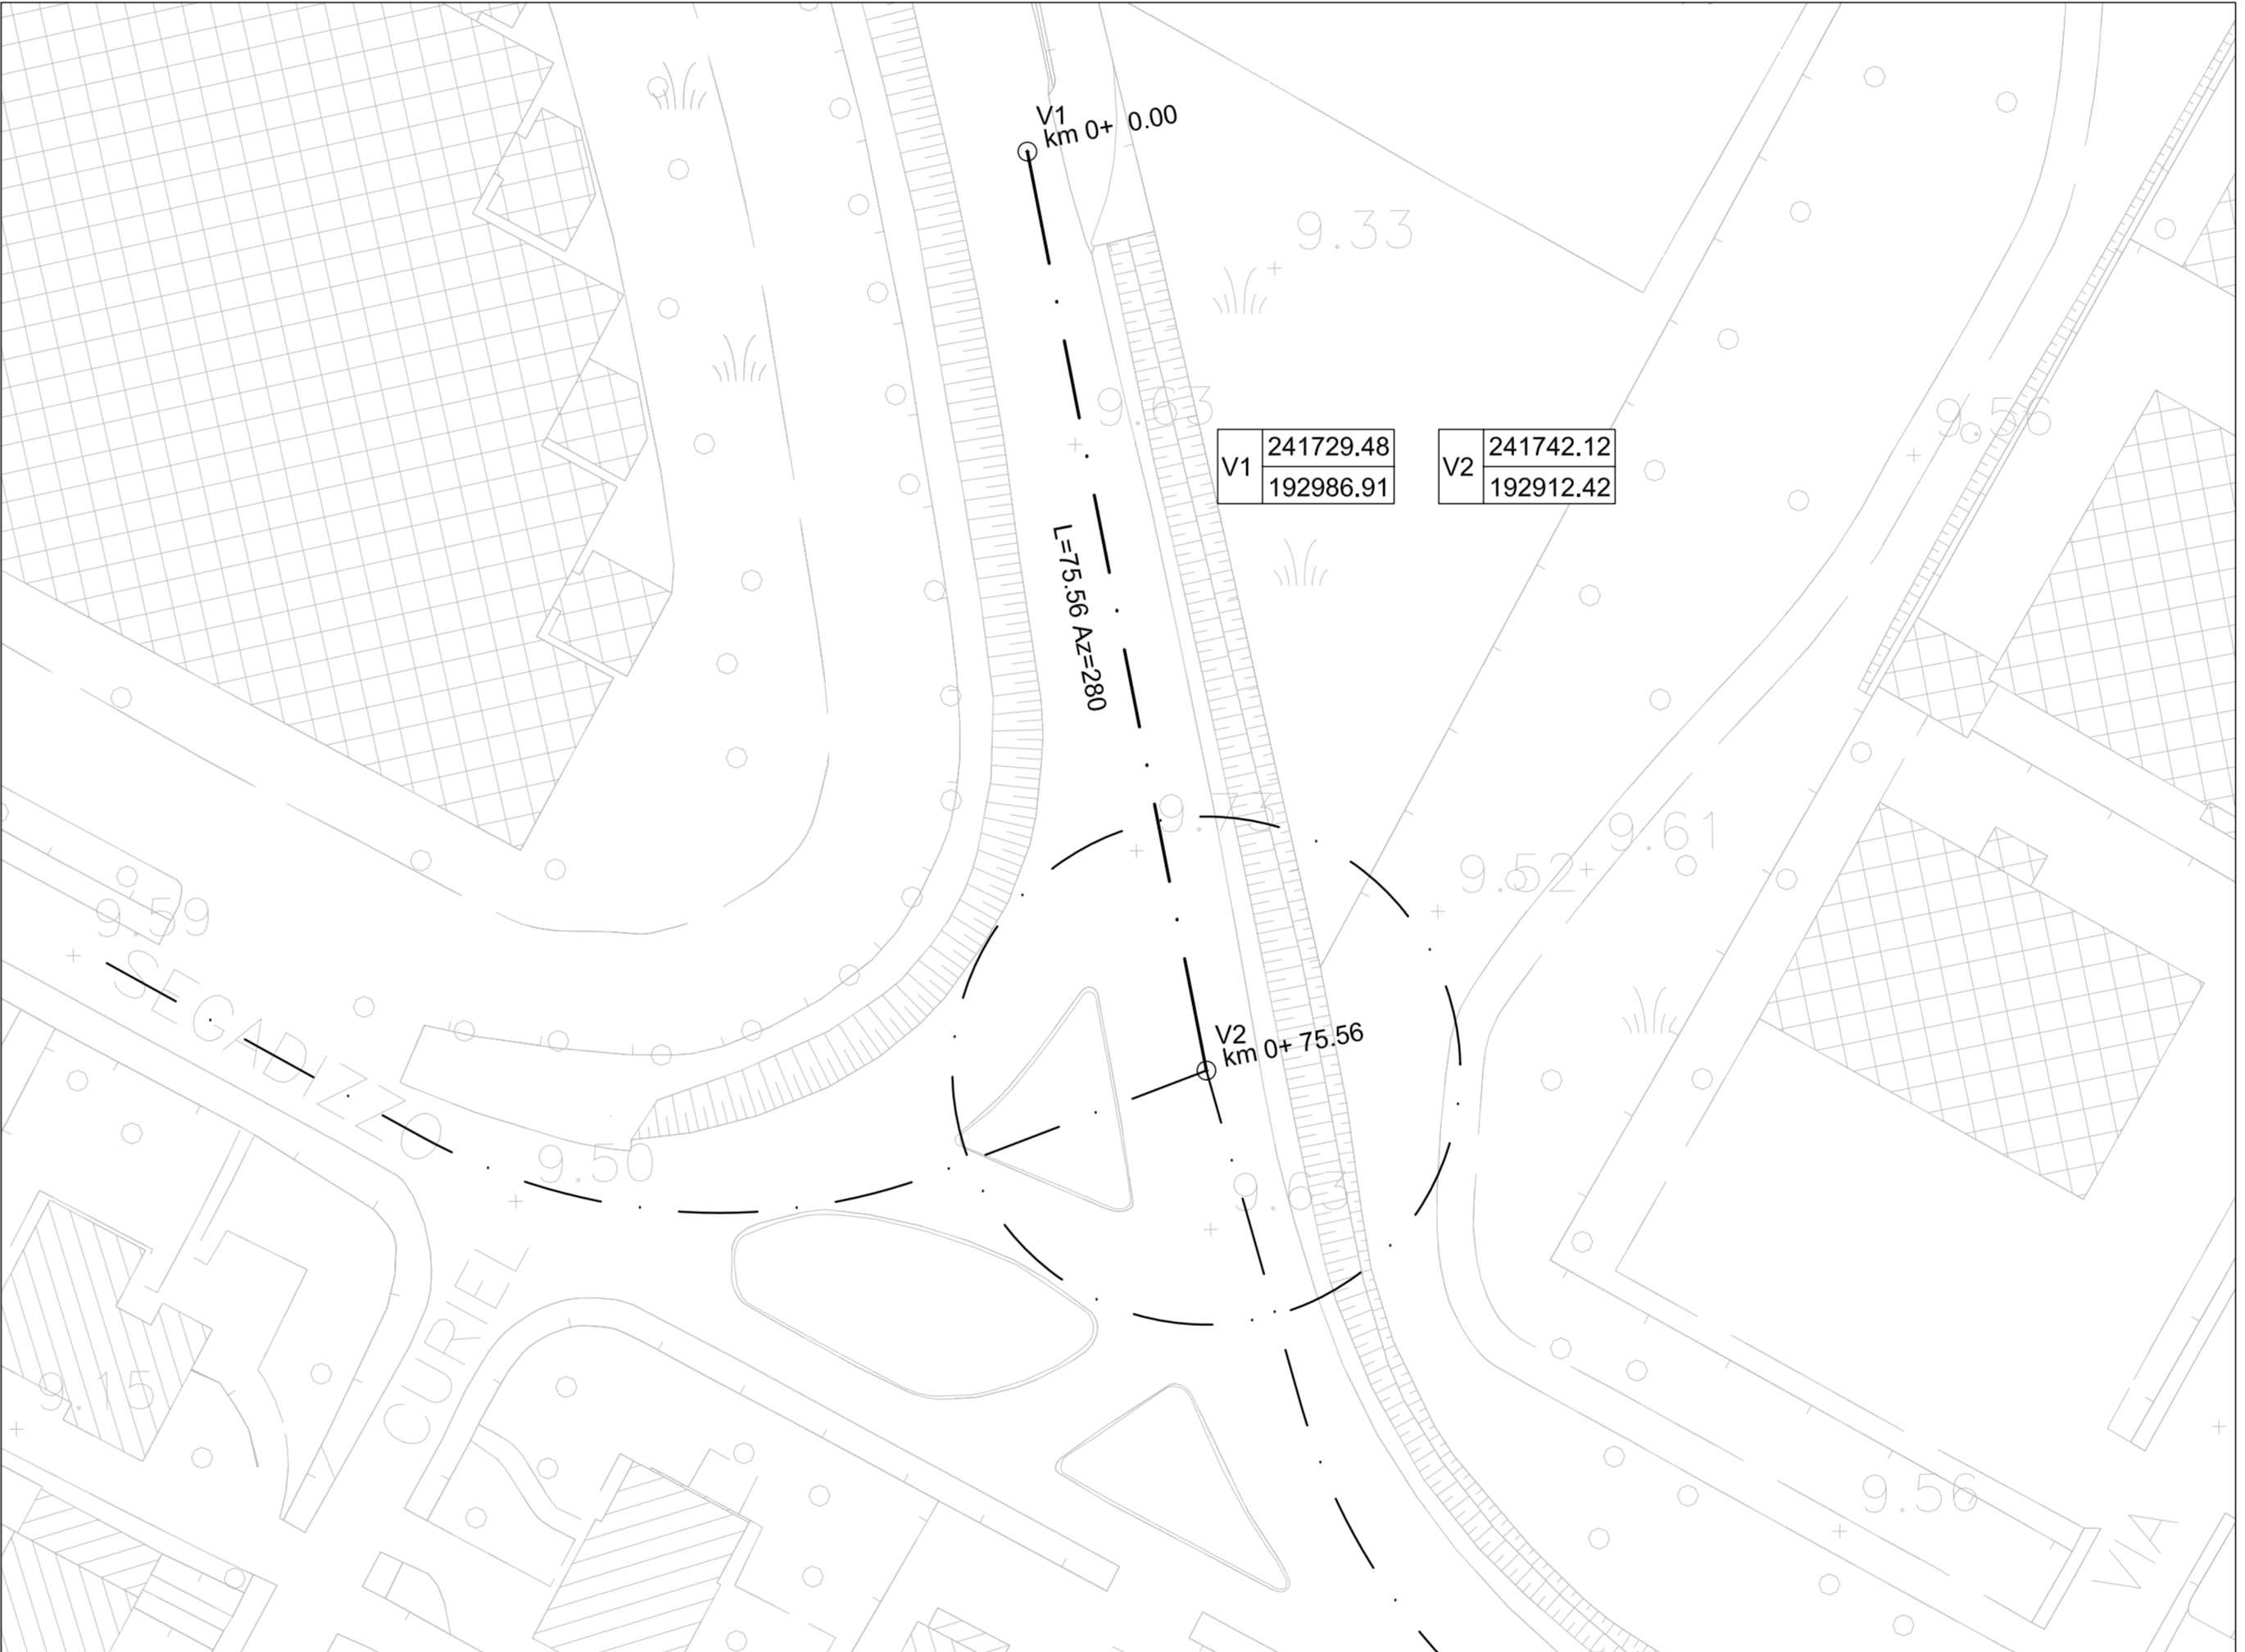

TRACCIAMENTO - ASSE F

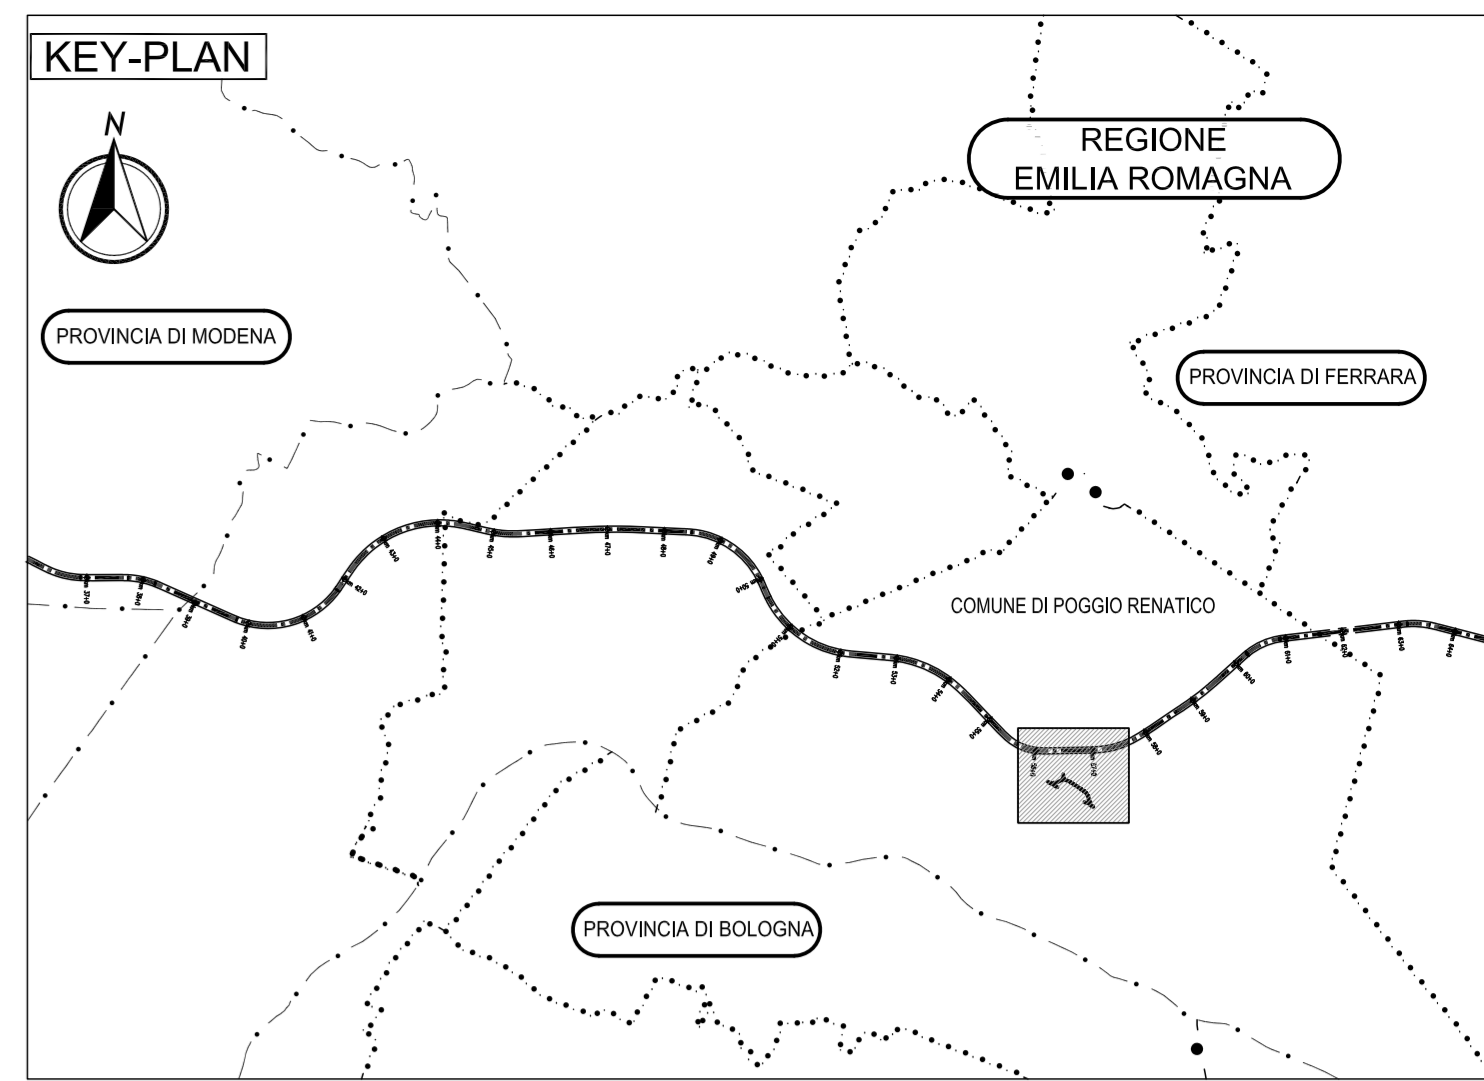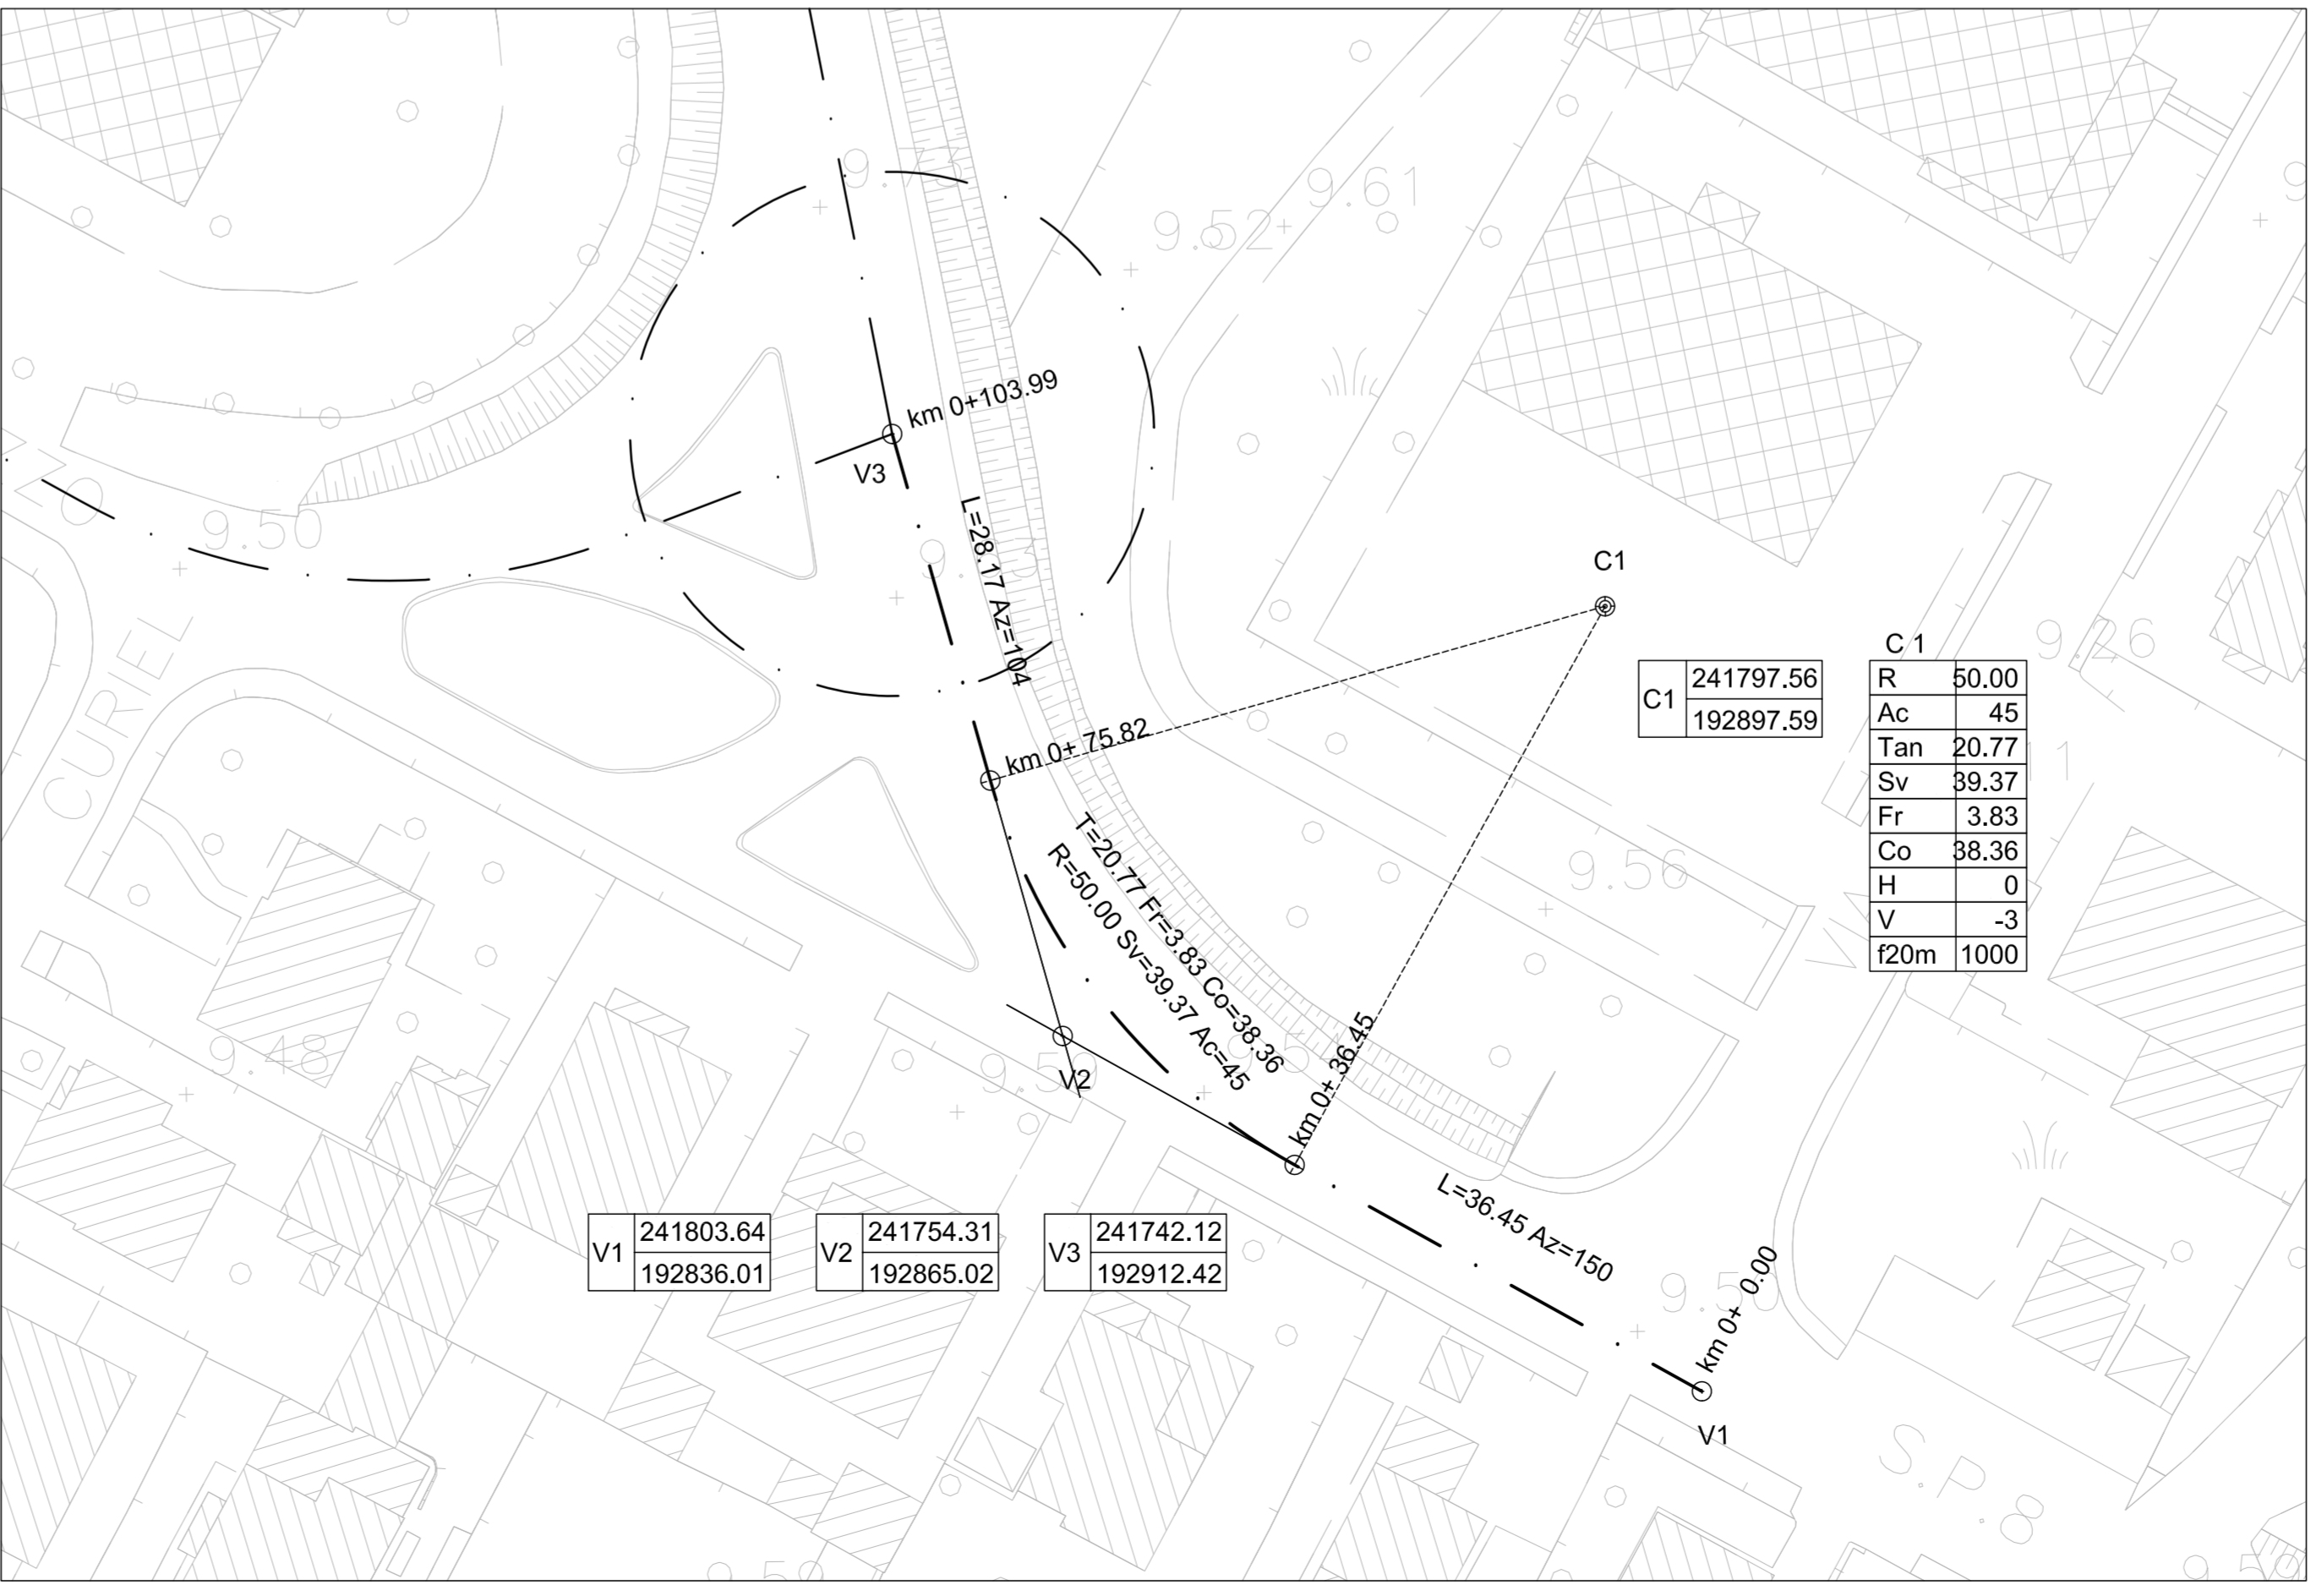

LEGENDA

ELABORATI DI RIFERIMENTO
PLANIMETRIA DI PROGETTO PD 0 C10 CCS10 0 SD PP 01 A

CARATTERISTICHE DEI MATERIALI

NOTE
ELABORATO PRODOTTO IN COORDINATE GAUSS-BOAGA.
DATI DI TRACCIAMENTO RIPORTATI IN COORDINATE RETTILINEE

IL CONCESSIONARIO
ARC AUTOSTRADA REGIONALE CISPADANA

AUTOSTRADA REGIONALE CISPADANA
DAL CASELLO DI REGGIOLO-ROLO SULLA A22
AL CASELLO DI FERRARA SUD SULLA A13
CODICE C.U.P. E81808000600009
PROGETTO DEFINITIVO

ASSE AUTOSTRADALE (COMPRESIVO DEGLI INTERVENTI LOCALI)
PROGETTAZIONE STRADALE
VIABILITA' DI COLLEGAMENTO
C10 (EX FE03) - COMPLET. DEL SISTEMA DI CIRCONV. DELL'ABITATO DI POGGIO RENATICO
PLANIMETRIA DI TRACCIAMENTO

Project details including logos for Regione Emilia-Romagna, ARS, and project manager information.

Table with columns for revision (G, F, E, D, C, B, A), date, description, and approval/signature.