

ELABORATI DI RIFERIMENTO

PD 0 C00 CTS00 0 ON CA 02 A ABACO TOMBINI VIABILITA' DI COLLEGAM. CARPENTERIA E PARTICOLARITAV.2
 PD 0 C00 CTS00 0 ON CA 03 A ABACCO TOMBINI VIABILITA' DI COLLEGAM. CARPENTERIA E PARTICOLARITAV.3
 PD 0 C10 CWP10 0 WV PC 01 A PARTICOLARI IDRAULICI

CARATTERISTICHE DEI MATERIALI


caditoie in ghisa sferoidale 50x50 cm CLASSE D400
 pozzetti di raccordo: 80x80 cm con chiusino in ghisa sferoidale D400 passo d'uomo, telaio quadrato 85x85 cm
 tubazioni di scarico a valle caditoie: PEAD DN250
 tubazioni di scarico a valle pozzetti di raccordo: PEAD DN315
 embrici in cls vibrocompresso: interasse minimo 20 metri

NOTE

DENOMINAZIONE	TIPO	DIMENSIONE	LUNGHEZZA	q.f. monte	q.f. valle
Fosso "A"	Raccordo esistente	75x50x75	228 ml	+8.95	+8.87
Fosso "B"	Raccordo esistente	75x50x75	302 ml	+9.98	+9.03
Fosso "C"	Raccordo esistente	75x50x75	139 ml	+9.98	+9.26
Fosso "D"	Raccordo esistente	75x50x75	85 ml	+9.26	+8.99
Fosso "E"	Raccordo esistente	75x50x75	93 ml	+8.86	+8.52
Fosso "F"	Raccordo esistente	75x50x75	65 ml	+8.87	+8.49

PASSO EMBRICI LUNGO ASSI IN PROGETTO: 20 ml

RIFERIMENTO	N° CADITOIE CON GRIGLIA	TUBAZIONE PEAD [m]
Rotatoria C10-R1	N°= 3	Ø250 L=16x3=48 m
Rotatoria C10-R2	N°= 3	Ø250 L=16x3=48 m
Rotatoria C10-R3	N°= 11	Ø250 Ltot=160 m

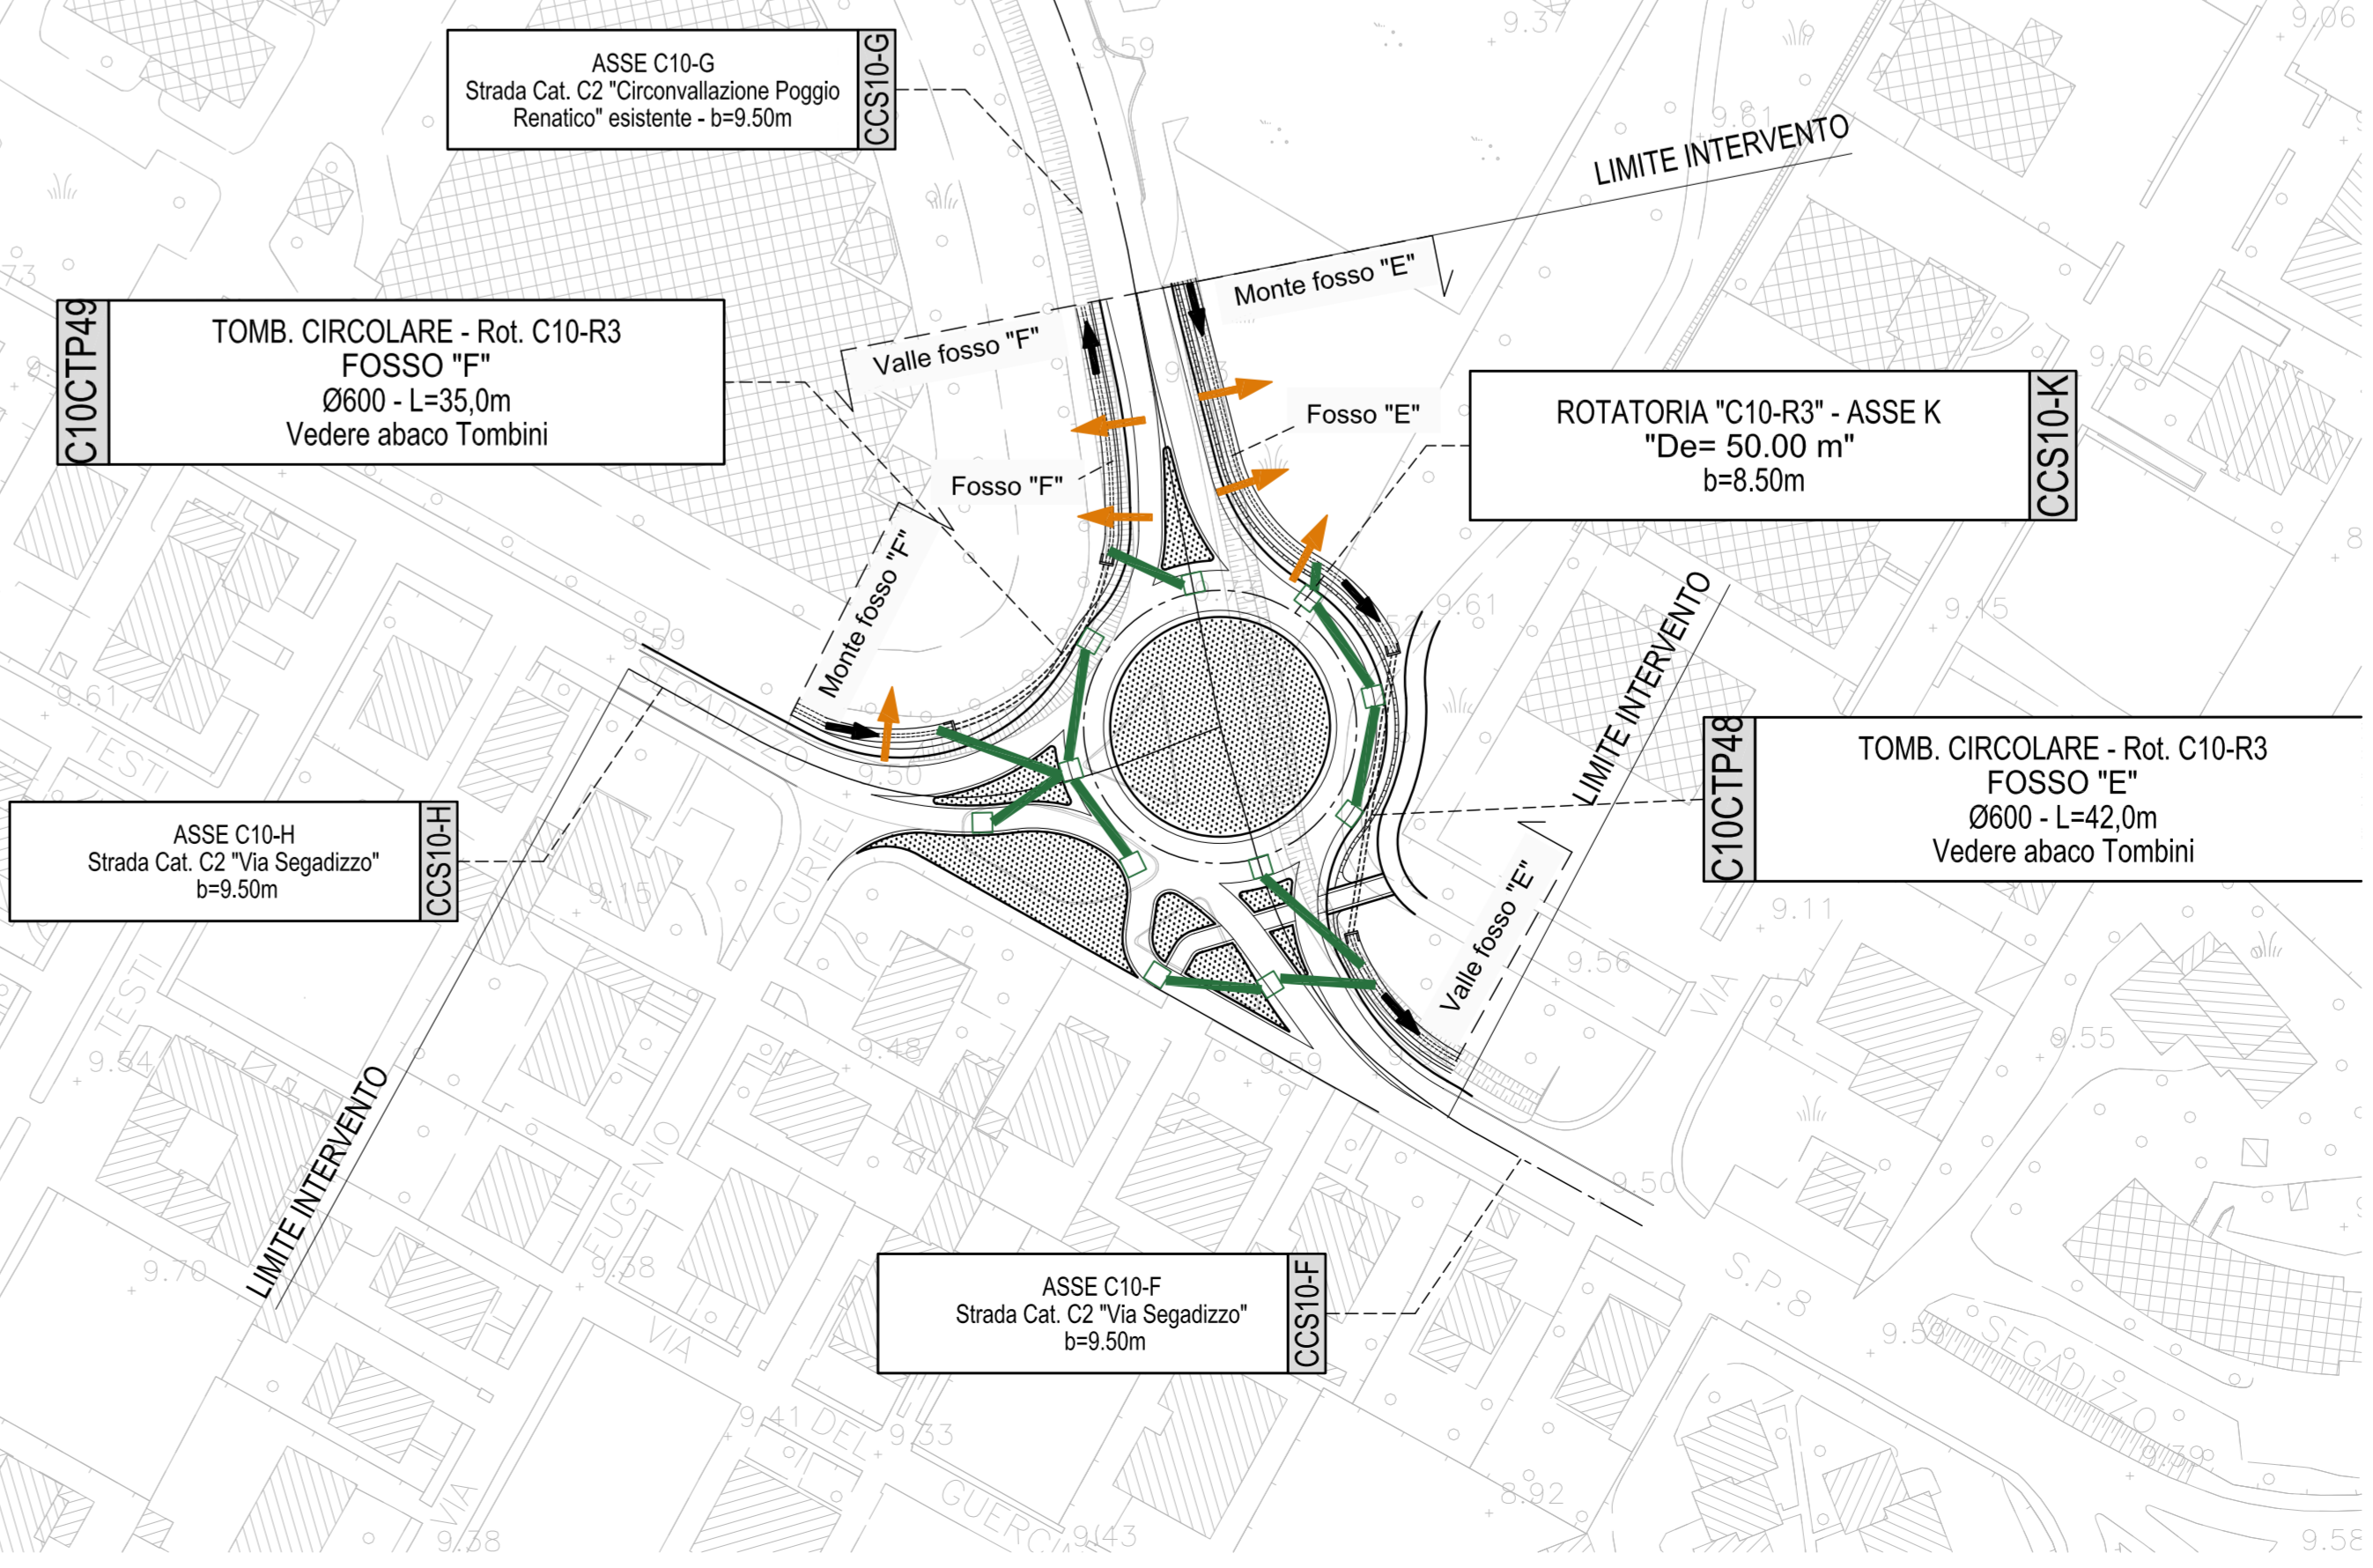

IL CONCESSIONARIO
ARC AUTOSTRADA REGIONALE CISPADANA

IL CONCESSIONARIO
 AUTOSTRADA REGIONALE CISPADANA S.p.A.
 L. 11/05/2000
 G. 11/05/2000

AUTOSTRADA REGIONALE CISPADANA DAL CASELLO DI REGGIOLO-ROLO SULLA A22 AL CASELLO DI FERRARA SUD SULLA A13
 CODICE C.U.P. E8180800060009

PROGETTO DEFINITIVO

ASSE AUTOSTRADALE (COMPRESIVO DEGLI INTERVENTI LOCALI)
 PROGETTAZIONE STRADALE
 VIABILITA' DI COLLEGAMENTO
 C10 (EX FE03) - COMPL. DEL SISTEMA DI CIRCONVALAZIONE DI POGGIO RENATICO
 PLANIMETRIA DI PROGETTO DEL DRENAGGIO DI PIATTAFORMA

IL PROGETTISTA
 Ing. Antonio De Fazio
 Alto Ing. Piro - Bologna n° 3696

RESPONSABILE INTEGRAZIONE PRESTAZIONI SPECIALISTICHE
 Ing. Emilio Salsi
 Alto Ing. Reggio Emilia n° 945

IL CONCESSIONARIO
 AUTOSTRADA REGIONALE CISPADANA S.p.A.
 L. 11/05/2000
 G. 11/05/2000

REVISIONE
 DATA
 EMISSIONE
 17/04/2012

REDAZIONE
 Azzolini

PROVERBIO
 De Fazio

APPROVAZIONE
 Salsi

IDENTIFICAZIONE ELABORATO
 DATA
 17/04/12

DESCRIZIONE
 CWP

REDAZIONE
 Azzolini

PROVERBIO
 De Fazio

APPROVAZIONE
 Salsi

SCALE
 1:1000

17 MAGGIO 2012