


RIF.	Demolizione	Sup. (mq)	Spessore medio presunto (m)
1	Demolizione pavimentazione stradale	6800	0,20
2	Demolizione pavimentazione stradale	3360	0,20
3	Scarifica sup. conglomerato bitum.	320	0,03

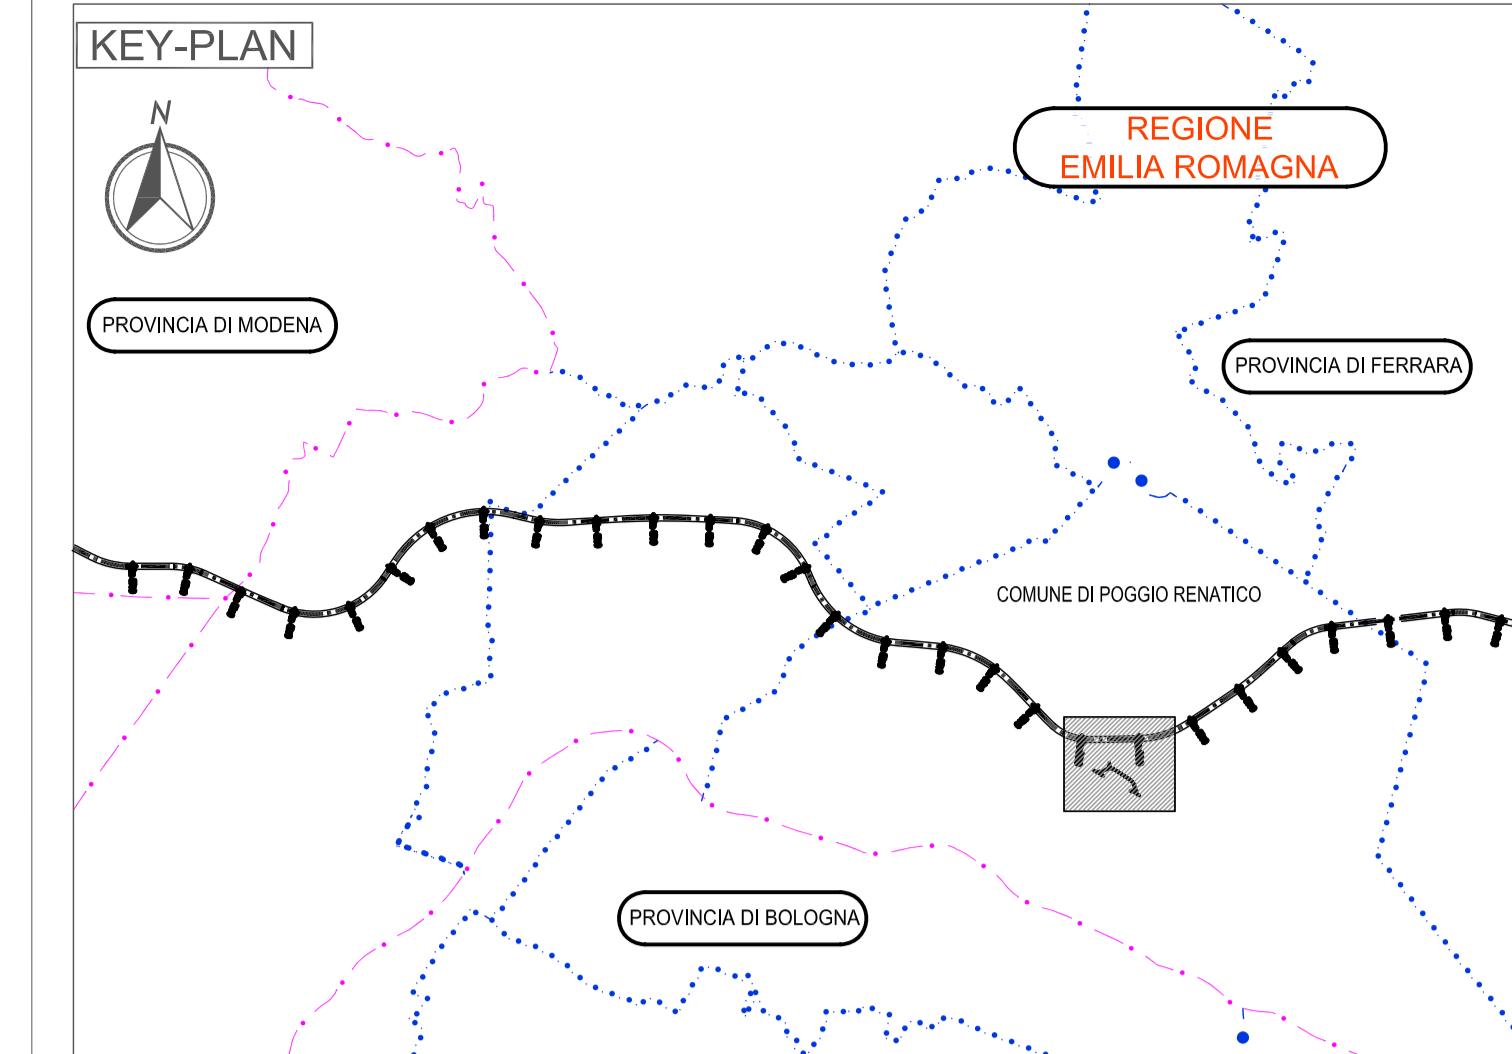

**LEGENDA**

	Scarifica superficiale conglomerato bituminoso Sp. 3 cm
	Demolizione pavimentazione stradale Sp. 20 cm

**ELABORATI DI RIFERIMENTO**

**CARATTERISTICHE DEI MATERIALI**

**NOTE**

IL CONCEDENTE: Regione Emilia-Romagna

IL CONCESSIONARIO: ARC AUTOSTRADA REGIONALE CISPADANA

**AUTOSTRADA REGIONALE CISPADANA DAL CASELLO DI REGGIOLO-ROLO SULLA A22 AL CASELLO DI FERRARA SUD SULLA A13**

CODICE C.U.P. E8180800060009

**PROGETTO DEFINITIVO**

**ASSE AUTOSTRADALE (COMPRESIVO DEGLI INTERVENTI LOCALI)**

PROGETTAZIONE STRADALE  
VIABILITA' DI COLLEGAMENTO  
C10 (EX FE03) - COMPLET. DEL SISTEMA DI CIRCONV. DELL'ABITATO DI POGGIO RENATICO  
PLANIMETRIA DELLE DEMOLIZIONI



IL PROGETTISTA: Ing. Antonio De Fazio  
Albo Ing. Prov. Bologna n° 3696

RESPONSABILE INTEGRAZIONE PRESTAZIONI SPECIALISTICHE: Ing. Emilio Salsi  
Albo Ing. Reggio Emilia n° 945

IL CONCESSIONARIO: Autostrade Regionali Cispadana S.p.A. & consorzio Consorzio Ferraresi

G									
F									
E									
D									
C									
B									
A	17/04/2012	EMISSIONE					Azzolini	De Fazio	Salsi
IDENTIFICAZIONE ELABORATO									
NUM. PROSP.	PROSP.	LETT.	GIORNI	ORARIO	DATA	ORA	PROGETTISTA	REDAZIONE	CONTROLLO
1470	0	0	0	0	0	0	PP	04	A
									DATA: MAGGIO 2012
									SCALE: 1:2000