




COMUNE: POGGIO RENATICO
 PROVINCIA: FERRARA

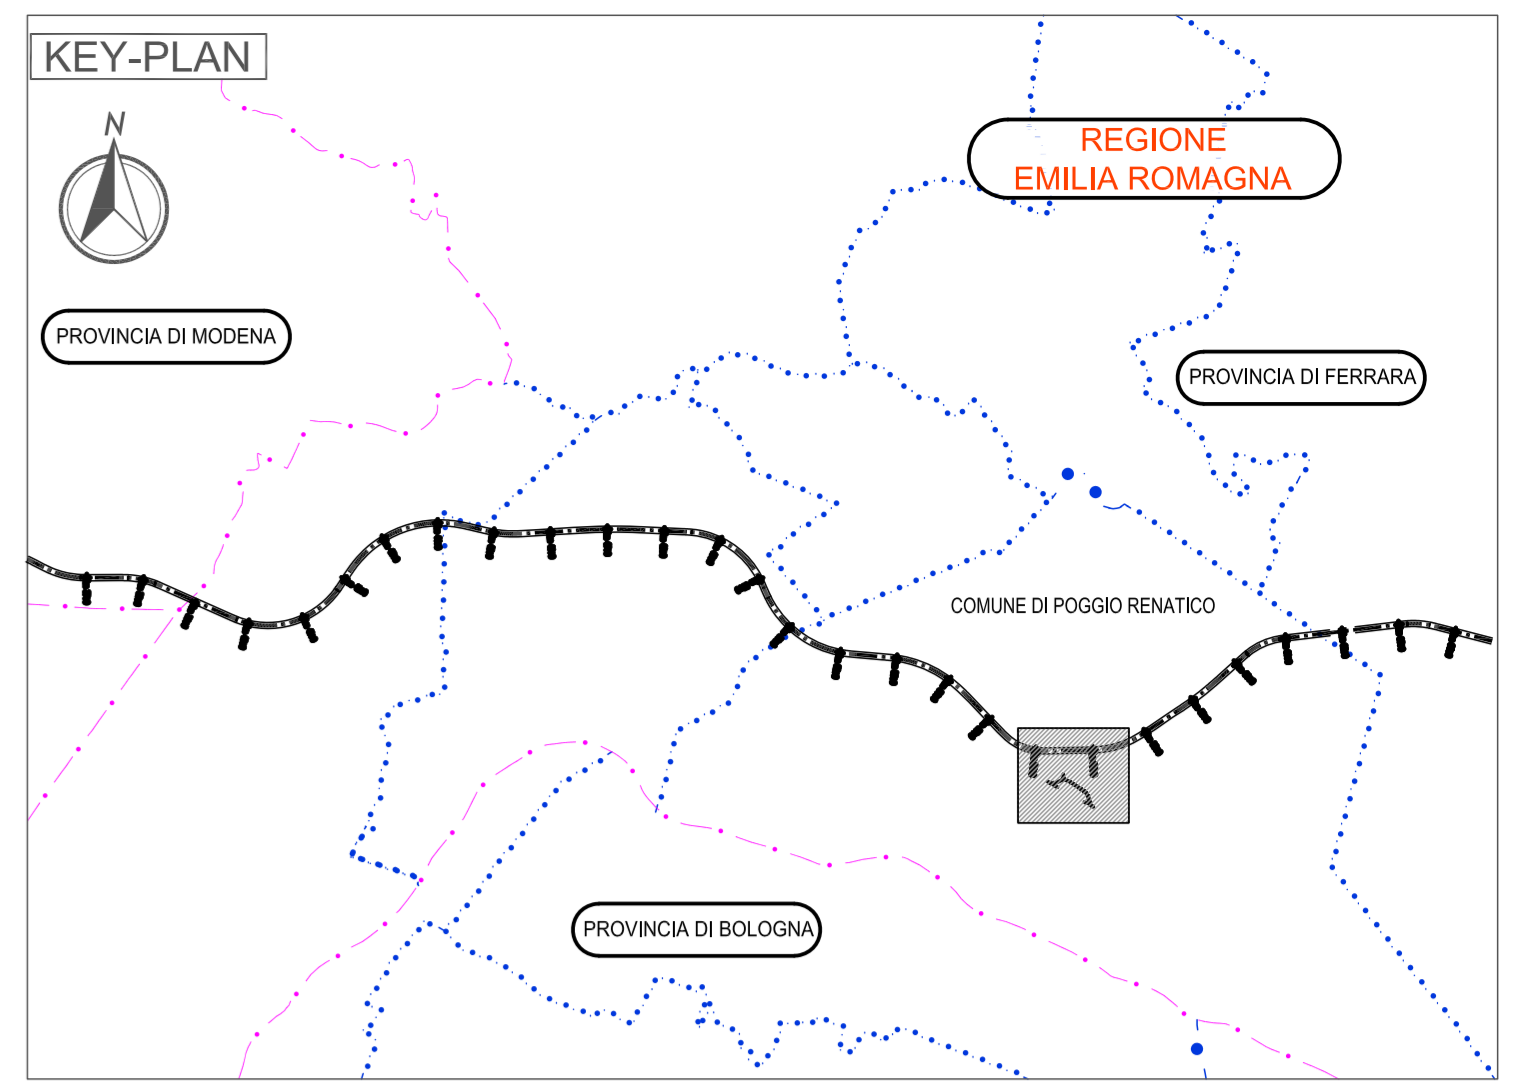

LEGENDA

ELABORATI DI RIFERIMENTO

PLANIMETRIA DI PROGETTO PD 0 C10 CCS10 0 SD PP 01 A

CARATTERISTICHE DEI MATERIALI

NOTE

IL CONCESSIONARIO

ARC AUTOSTRADA REGIONALE CISPADANA


IL CONCESSIONARIO

Autosole

AUTOSTRADA REGIONALE CISPADANA
 DAL CASELLO DI REGGIOLO-ROLO SULLA A22
 AL CASELLO DI FERRARA SUD SULLA A13
 CODICE C.U.P. E8180800060009

PROGETTO DEFINITIVO

ASSE AUTOSTRADALE (COMPRESIVO DEGLI INTERVENTI LOCALI)
 PROGETTAZIONE STRADALE
 VIABILITA' DI COLLEGAMENTO
 C10 (EX FE03) - COMPLET. DEL SISTEMA DI CIRCONV. DELL'ABITATO DI POGGIO RENATICO
 SEGNALETICA ORIZZONTALE - PLANIMETRIA DI PROGETTO

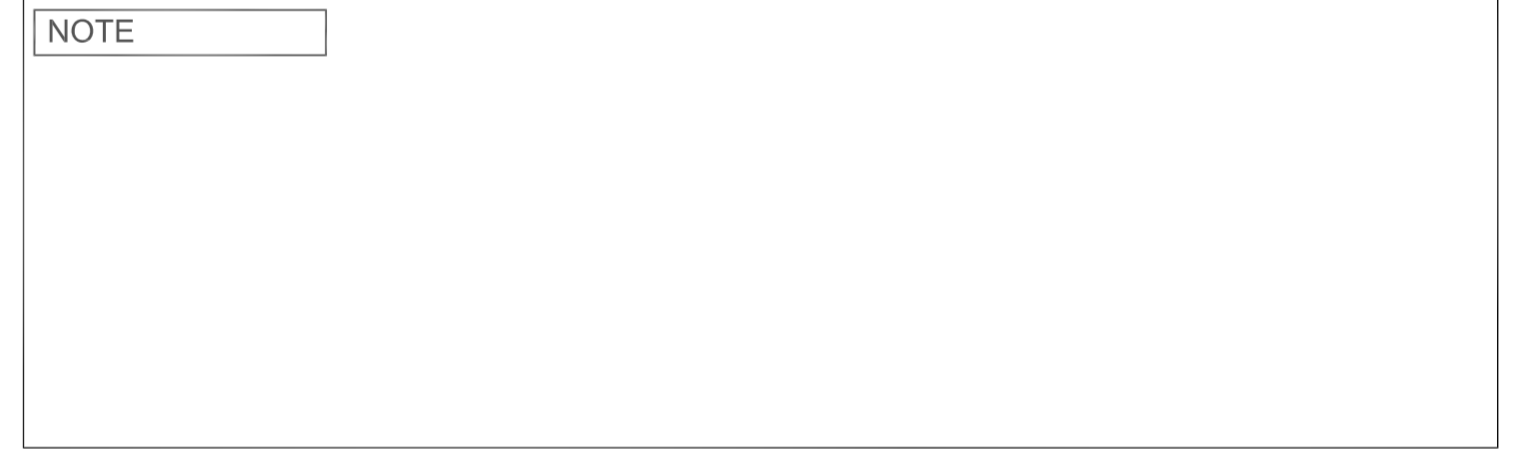

IL PROGETTISTA
 Ing. Antonio De Fazio
 Albo Ing. Prov. Bologna n° 3696

RESPONSABILE INTEGRAZIONE PRESTAZIONI SPECIALISTICHE
 Ing. Emilio Saisi
 Albo Ing. Regione Emilia n° 945

IL CONCESSIONARIO
 Autosole
 Ing. Antonio De Fazio
 Ing. Emilio Saisi

17/04/2012 EMISSIONE

Azzolini De Fazio Saisi

IDENTIFICAZIONE ELABORATO

NUM. PROSP.	FILE	LEVO	QUOTI	CODICE STRADA REG.	DATA STRADA	MEMO	DIS. SAGGIO	PROSPETTIV.	ALTA
1	1	0	0	C10	0	0	0	0	0

DATA: 17/04/2012
 SCALE: 1:2000