


COMUNE: FERRARA
 PROVINCIA: FERRARA

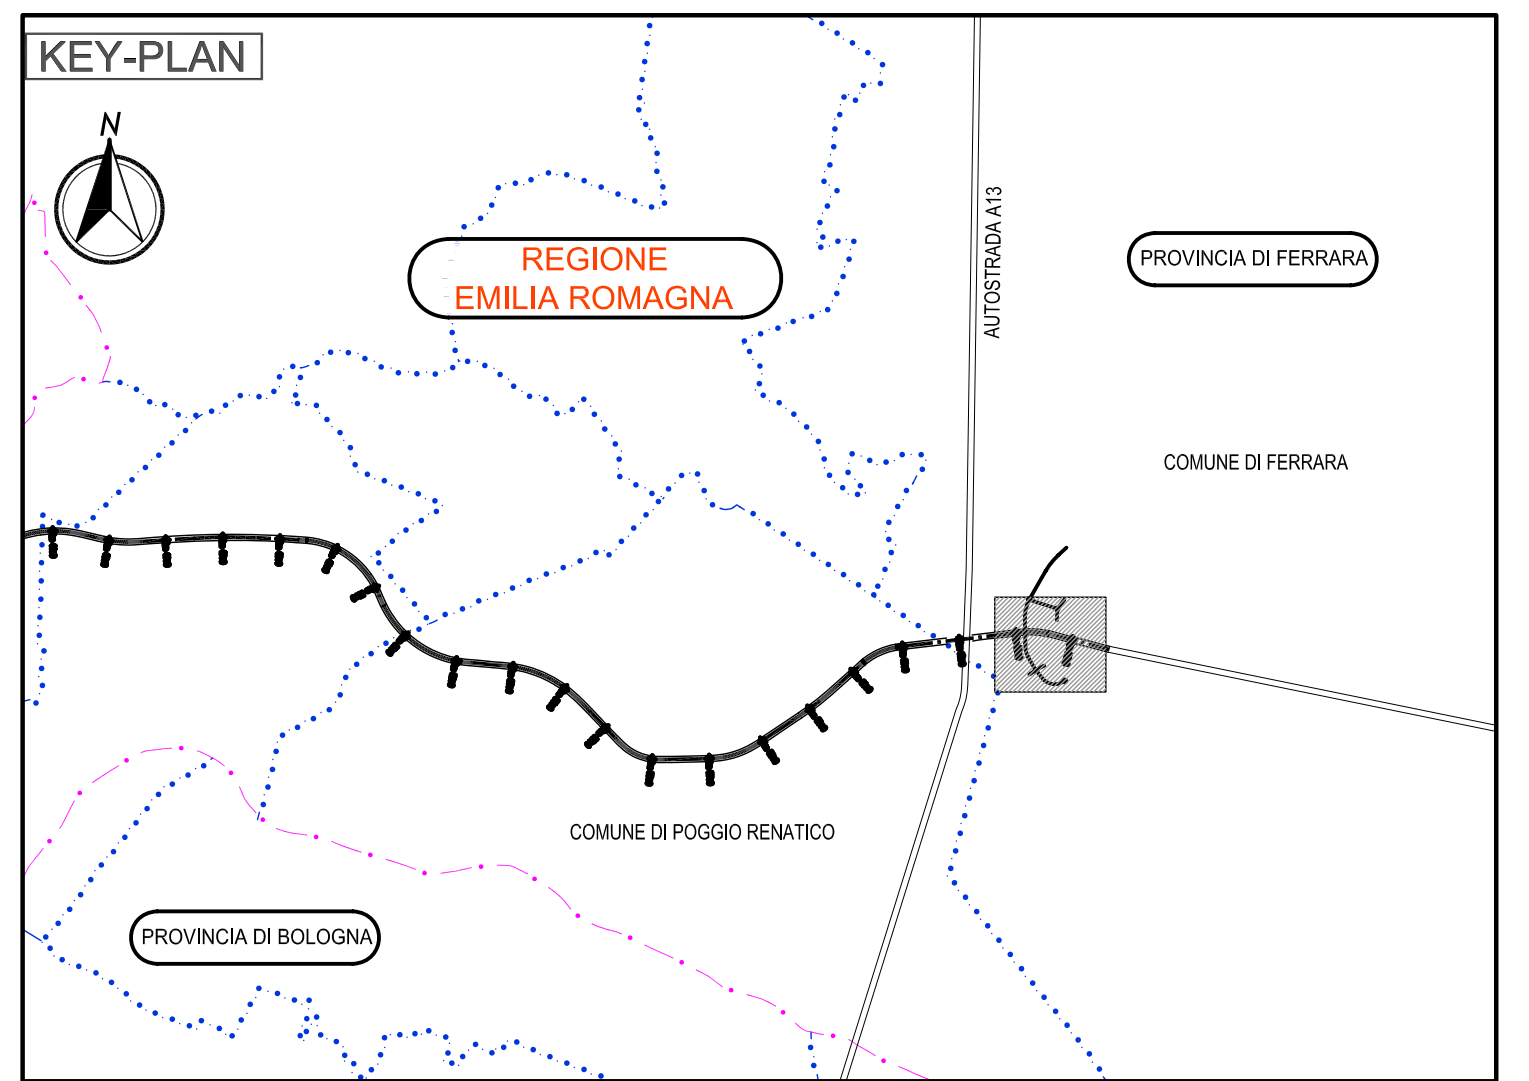

LEGENDA

ELABORATI DI RIFERIMENTO

Sezioni tipo PD 0 C11 CCS11 0 SD ST 01 A
 Profili longitudinali PD 0 C11 CCS11 0 SD FL 01 A
 PD 0 C11 CCS11 0 SD FL 02 A
 Sezioni trasversali PD 0 C11 CCS11 0 SD SZ 01 A
 PD 0 C11 CCS11 0 SD SZ 02 A

CARATTERISTICHE DEI MATERIALI

NOTE

IL CONCESSIONARIO
ARC AUTOSTRADA REGIONALE CISPADANA

IL CONCESSIONARIO
Autosole Autostada Regionale Cispadana S.p.A. & PRESCITE Gruppo Pavesi

AUTOSTRADA REGIONALE CISPADANA DAL CASELLO DI REGGIOLO-ROLO SULLA A22 AL CASELLO DI FERRARA SUD SULLA A13
 CODICE C.U.P. E81808000060009

PROGETTO DEFINITIVO

ASSE AUTOSTRADALE (COMPRESIVO DEGLI INTERVENTI LOCALI)
 PROGETTAZIONE STRADALE
 VIABILITA' DI COLLEGAMENTO
 C 11 (EX FE04) - TANGENZIALE OVEST DI FERRARA
 PLANIMETRIA DI PROGETTO

IL PROGETTISTA
 Ing. Antonio De Fazio
 Albo Ing. Prov. Bologna n° 3696

RESPONSABILE INTEGRAZIONE PRESTAZIONI SPECIALISTICHE
 Ing. Emilio Salsi
 Albo Ing. Reggio Emilia n° 945

INGEGNERIA ANTONIO DE FAZIO & ASSOCIATI

INGEGNERIA EMILIO SALSINI & ASSOCIATI

17.04.2012 EMISSIONE

IDENTIFICAZIONE ELABORATO

NOV	17.04.2012	EMISSIONE	DESCRIZIONE	Azzolini	De Fazio	Salsi
-----	------------	-----------	-------------	----------	----------	-------

DATA: 17.04.2012
 SCALE: 1:2000