PROFILO LONGITUDINALE - ASSE D

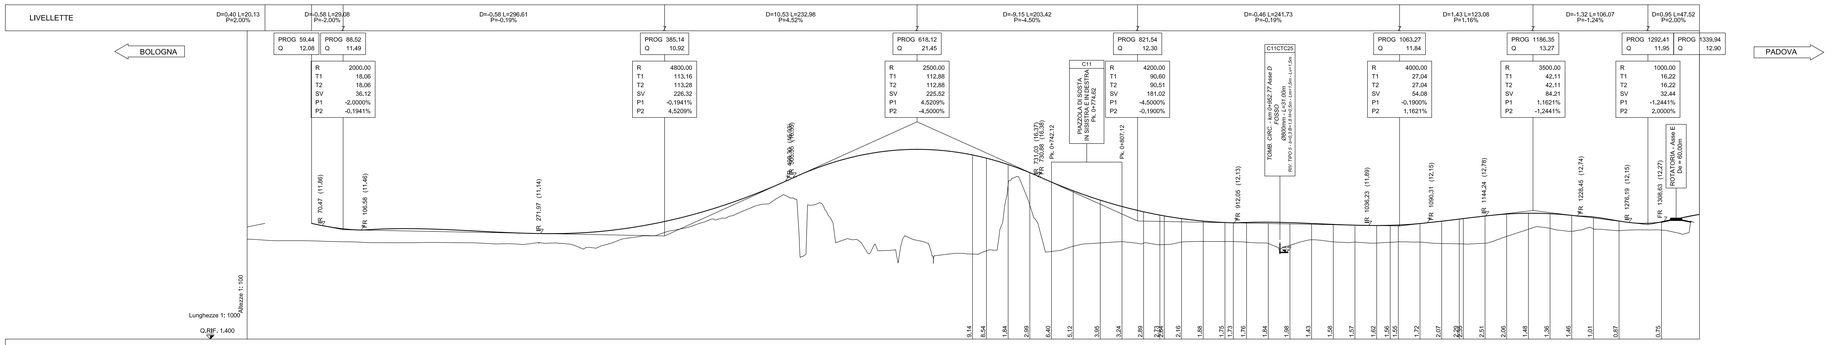

COMUNI E PROVINCE	COMUNE DI FERRARA - PROVINCIA DI FERRARA
SEZIONI	D-1 D-2 D-3 D-4 D-5 D-6 D-7 D-8 D-9 D-10 D-11 D-12 D-13 D-14 D-15 D-16 D-17 D-18 D-19 D-20 D-21 D-22 D-23 D-24 D-25 D-26 D-27 D-28 D-29 D-30 D-31 D-32 D-33 D-34 D-35 D-36
PROGRESSIVE	669,24 682,12 702,12 722,12 742,12 762,12 787,12 807,12 827,12 842,18 847,18 862,12 882,12 902,11 922,11 942,11 962,11 982,12 1002,12 1022,12 1042,12 1054,60 1062,12 1082,11 1102,11 1117,77 1122,77 1142,11 1162,11 1182,11 1202,11 1222,11 1242,11 1265,78 1304,69
DISTANZE PARZIALI	12,96 20,00 20,00 20,00 20,00 25,00 20,00 20,00 5,00 15,06 5,00 20,00 20,00 3,77 17,23 20,00 20,00 20,00 20,00 20,00 20,00 11,58 1,42 20,00 20,00 5,00 20,00 20,00 20,00 20,00 20,00 20,00 23,67 39,15
QUOTE TERRENO	9,25 9,55 15,67 13,76 9,48 9,96 10,28 10,39 10,25 10,17 10,12 10,35 10,41 10,41 10,35 10,22 10,05 10,57 10,38 10,35 10,26 10,33 10,38 10,35 10,22 10,19 10,24 10,89 11,54 11,62 11,35 11,57 11,41 11,46
QUOTE PROGETTO	16,39 16,10 17,51 16,76 15,89 16,09 14,22 13,64 13,15 12,91 12,52 12,29 12,16 12,11 12,07 12,03 11,99 11,95 11,88 11,88 11,90 12,07 12,29 12,45 12,75 12,94 13,01 12,97 12,82 12,57 12,38 12,21
ANDAMENTO PLANIMETRICO	L=380,97 R=700,00 L=464,09 A=160,00 Ls=80,00 L=140,73 R=400,00 A=160,00 Ls=80,00 L=215,50
ANDAMENTO CIGLI	Destro Sinistro ZONA DI INTERSEZIONE ZONA DI INTERSEZIONE
ETTOMETRI	1252 1253 1254 1255 1256 1257
ALLARGAMENTO PER VISIBILITA'	

SEZIONI CON BONIFICA DIFFERENZIATA 30-60cm	SEZIONI CON BONIFICA TUTTA LARGHEZZA 60cm
SCOTICO 20cm	SCOTICO 20cm

PROFILO LONGITUDINALE - ASSE H

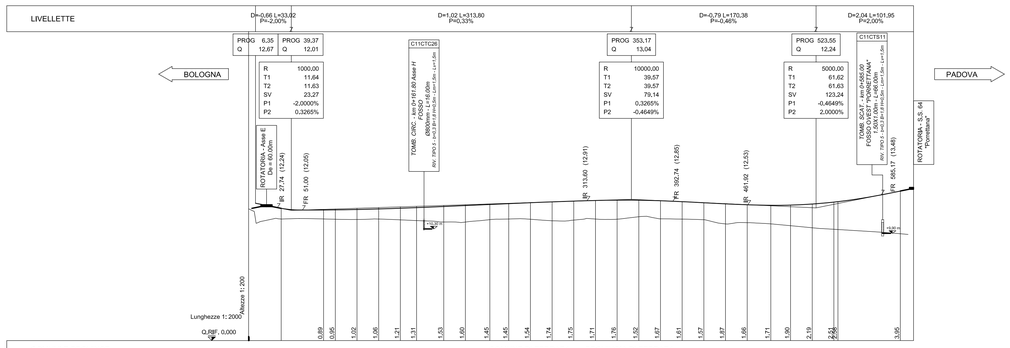

COMUNI E PROVINCE	COMUNE DI FERRARA - PROVINCIA DI FERRARA
SEZIONI	H-1 H-2 H-3 H-4 H-5 H-6 H-7 H-8 H-9 H-10 H-11 H-12 H-13 H-14 H-15 H-16 H-17 H-18 H-19 H-20 H-21 H-22 H-23 H-24 H-25 H-26 H-27 H-28
PROGRESSIVE	30,01 69,16 80,00 100,00 120,00 140,00 154,96 165,00 200,00 222,56 240,00 260,00 280,00 300,00 320,00 340,00 360,00 380,00 400,00 420,00 440,00 460,00 481,80 500,00 520,00 540,00 543,76 601,30
DISTANZE PARZIALI	39,15 5,04 20,00 20,00 20,00 5,00 25,04 20,00 22,56 17,44 20,00 20,00 20,00 20,00 20,00 20,00 20,00 20,00 20,00 20,00 20,00 21,80 18,20 20,00 20,00 3,76 57,53
QUOTE TERRENO	11,22 11,20 11,19 11,21 11,13 11,08 10,94 10,94 11,16 11,22 11,19 11,06 11,12 11,21 11,19 11,43 11,24 11,21 11,15 10,77 10,68 10,77 10,66 10,41 10,27 10,21 9,65
QUOTE PROGETTO	12,20 12,11 12,14 12,21 12,28 12,34 12,39 12,47 12,54 12,61 12,67 12,73 12,60 12,86 12,93 12,96 12,95 12,90 12,82 12,73 12,63 12,54 12,48 12,50 12,60 12,78 13,02 13,80
ANDAMENTO PLANIMETRICO	L=154,96 A=120,00 Ls=80,00 L=259,24 R=250,00 A=120,00 Ls=80,00 L=59,09
ANDAMENTO CIGLI	Destro Sinistro ZONA DI INTERSEZIONE ZONA DI INTERSEZIONE
ETTOMETRI	0 200 400 600
ALLARGAMENTO PER VISIBILITA'	Destro Sinistro 0,00 0,71 2,31 2,65 2,65 2,65 2,65 2,75 2,45 1,96 1,42 0,89 0,40 0,1 0,00

SEZIONI CON BONIFICA TUTTA LARGHEZZA 60cm	SEZIONI CON BONIFICA DIFFERENZIATA 30-60cm
SCOTICO 20cm	SCOTICO 20cm

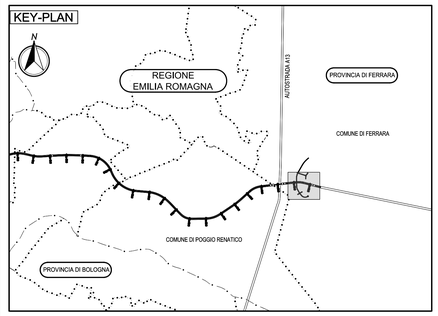

LEGENDA

ELABORATI DI RIFERIMENTO

Planimetria di progetto	PD 0 C11 CCS11 0 SD PP 01 A
Profili longitudinali	PD 0 C11 CCS11 0 SD FL 02 A
Sezioni trasversali	PD 0 C11 CCS11 0 SD SZ 01 A
Sezioni tipo	PD 0 C11 CCS11 0 SD ST 01 A PD 0 C11 CCS11 0 SD ST 02 A

CARATTERISTICHE DEI MATERIALI

NOTE

IL CONCEDENTE: Regione Emilia-Romagna

IL CONCESSIONARIO: ARC Autostrada Regionale Cispadana

AUTOSTRADA REGIONALE CISPADANA
DAL CASELLO DI REGGIOLO-ROLO SULLA A22 AL CASELLO DI FERRARA SUD SULLA A13

CODICE C.U.P. E81B08000060009

PROGETTO DEFINITIVO

ASSE AUTOSTRADALE (COMPRENSIVO DEGLI INTERVENTI LOCALI)

PROGETTAZIONE STRADALE
VIABILITA' DI COLLEGAMENTO
C 11 (EX FE04) - TANGENZIALE OVEST DI FERRARA
PROFILO LONGITUDINALI 1

IL PROGETTISTA
Ing. Antonio De Fazio
Albo Ing. Prov. Bologna n°3696

RESPONSABILE INTEGRAZIONE PRESTAZIONI SPECIALISTICHE
Ing. Emilio Salsi
Albo Ing. Reggio-Emilia n° 945

IL CONCESSIONARIO
Autocamionale Regionale Cispadana S.p.A.
IL PRESIDENTE
Gaetano Pallazzi

REV.	DATA	DESCRIZIONE	REDAZIONE	CONTROLLO	APPROVAZIONE
G					
F					
E					
D					
C					
B					
A	17.04.2012	EMISSIONE	Azzolini	De Fazio	Salsi

IDENTIFICAZIONE ELABORATO

NUM. PROG.	FASE	LOTTO	GRUPPO	CODICE OPERA WBS	TRATTO OPERA	AMBITO	TIPO ELABORATO	PROGRESSIVO	REVISIONE
1 4 9 2	P D	0	C 1 1	C C S 1 1	0	S D	F L	0 1	A

DATA: MAGGIO 2012

SCALA: 1:2000 / 200

IL PRESENTE DOCUMENTO NON PUO'NE' COPIATO, STAMPATO O ALTRIMENTI PUBBLICATO, IN TUTTO O IN PARTE, SENZA IL CONSENSO SCRITTO DEL CONCEDENTE. OGNI UTILIZZO NON AUTORIZZATO SARA' PERSEGUITO A NORMA DI LEGGE.
THIS DOCUMENT MAY NOT BE COPIED, REPRODUCED OR PUBLISHED, EITHER IN PART OR IN ITS ENTIRETY, WITHOUT THE WRITTEN PERMISSION OF ARC2000. UNAUTHORIZED USE WILL BE PROSECUTED BY LAW.

scala di stampa 1:1