TRACCIATO C11-D

DIAGRAMMA DI VISIBILITA'

Scala X 1: 2000.000 Scala Y 1: 2000.000

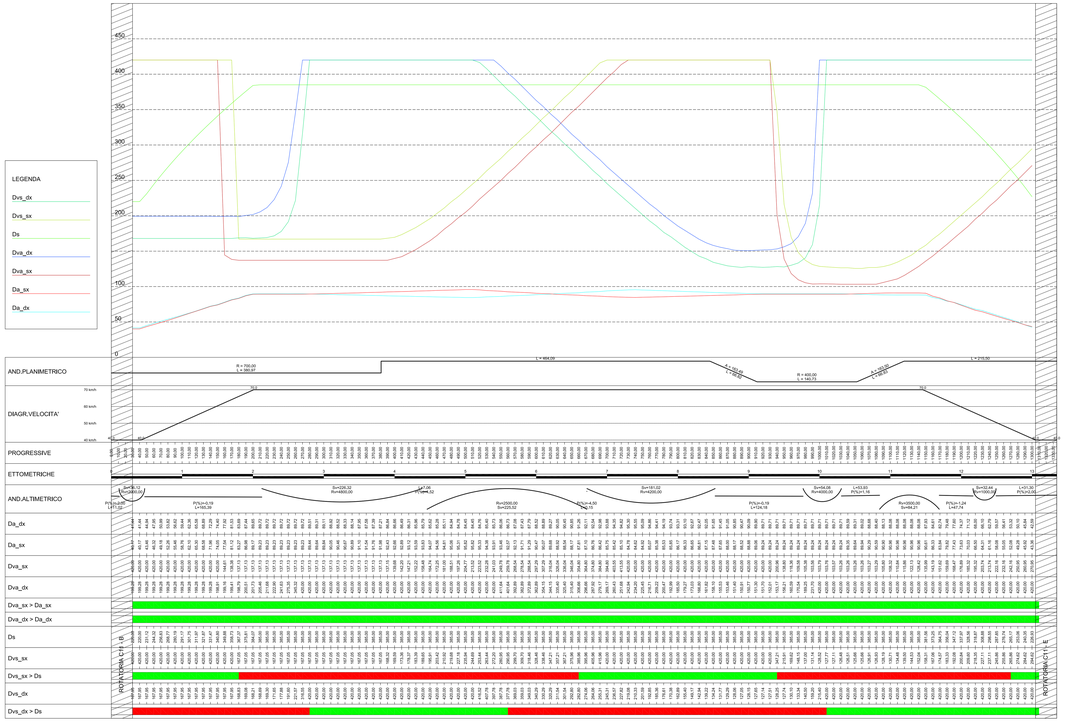

TRACCIATO C11-D

DIAGRAMMA DI VELOCITA' E VERIFICHE CON CRITERI COMPOSITIVI DEL TRACCIATO

Scala 1: 2000

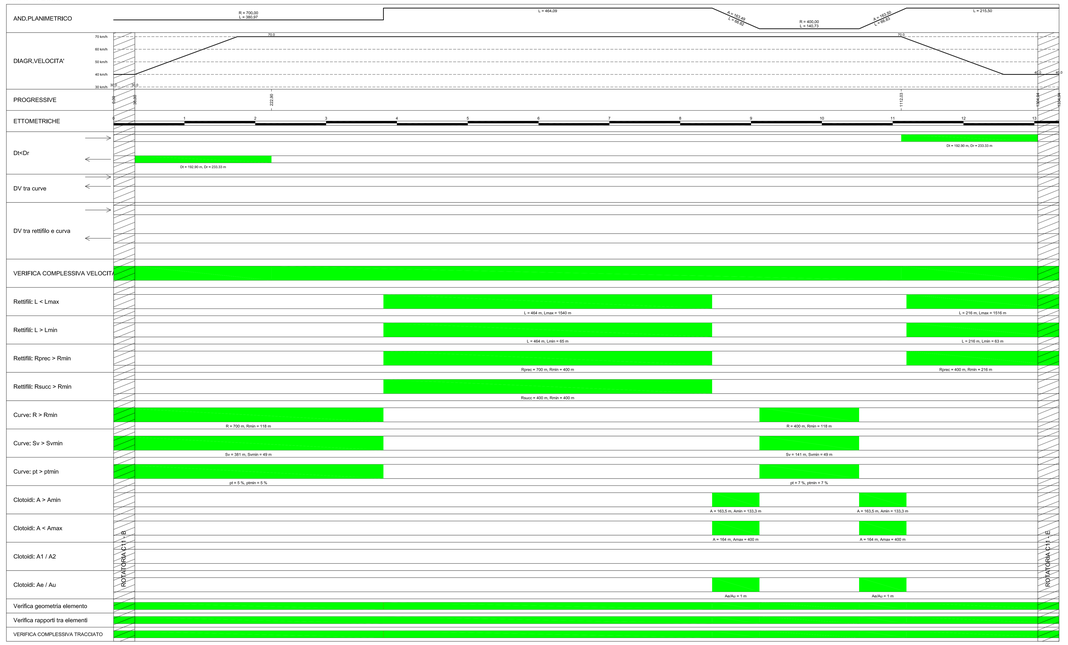

KEY-PLAN

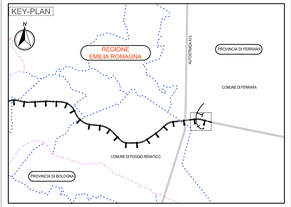

LEGENDA

ESITO POSITIVO DELLE VERIFICHE DI VELOCITA' E VISIBILITA' SECONDO D.M. 5.11.2001

ESITO NEGATIVO DELLE VERIFICHE DI VELOCITA' E VISIBILITA' SECONDO D.M. 5.11.2001

Dvs_dx	DISTANZA VISUALE LIBERA PER IL SORPASSO CORSIA DESTRA
Dvs_sx	DISTANZA VISUALE LIBERA PER IL SORPASSO CORSIA SINISTRA
Ds	DISTANZA UTILE PER IL SORPASSO
Dva_dx	DISTANZA VISUALE LIBERA PER L'ARRESTO CORSIA DESTRA
Dva_sx	DISTANZA VISUALE LIBERA PER L'ARRESTO CORSIA SINISTRA
Da_sx	DISTANZA UTILE PER L'ARRESTO CORSIA SINISTRA
Da_dx	DISTANZA UTILE PER L'ARRESTO CORSIA DESTRA

ELABORATI DI RIFERIMENTO

Planimetria di progetto	PD 0 C11 CCS11 0 SD PP 01 A
Profili longitudinali	PD 0 C11 CCS11 0 SD PL 01 A PD 0 C11 CCS11 0 SD PL 02 A
Sezioni trasversali	PD 0 C11 CCS11 0 SD SZ 01 A
Sezioni tipo	PD 0 C11 CCS11 0 SD ST 01 A PD 0 C11 CCS11 0 SD ST 02 A

CARATTERISTICHE DEI MATERIALI

NOTE

IL CONCEDENTE

Regione Emilia-Romagna

IL CONCESSIONARIO

ARC AUTOSTRADA REGIONALE CISPADANA

AUTOSTRADA REGIONALE CISPADANA

DAL CASELLO DI REGGIOLO-ROLO SULLA A22 AL CASELLO DI FERRARA SUD SULLA A13

CODICE C.U.P. E81B08000000009

PROGETTO DEFINITIVO

ASSE AUTOSTRADALE (COMPRENSIVO DEGLI INTERVENTI LOCALI)

PROGETTAZIONE STRADALE

VIABILITA' DI COLLEGAMENTO

C 11 (EX FE06) - TANGENZIALE OVEST DI FERRARA

DIAGRAMMI DI VELOCITA' E VISIBILITA' ASTA PRINCIPALE TAV. 1

IL PROGETTISTA

Ing. Antonio De Fazio
Albo Ing.Prov. Bologna n°3896

RESPONSABILE INTEGRAZIONE PRESTAZIONI SPECIALISTICHE

Ing. Emilio Sabbi
Albo Ing. Prov. Ferrara n° 145

IL CONCESSIONARIO

Autostrada Regionale Cispadana S.p.A.
Il Direttore Tecnico
(Ing. Massimo Fabbri)

REV.	DATA	DESCRIZIONE	REDAZIONE	CONTROLLO	APPROVAZIONE
G					
F					
E					
D					
C					
B					
A	17.04.2012	EMISSIONE	Arzolini	De Fario	Salsi

IDENTIFICAZIONE ELABORATO

AREA PROG.	TIPO	STR.	ASPETT.	CODE STRA. MT.	TIPO STRA.	MET.	PR CARDINE	PROGTIVA	EL.	SCALA
I A R E	P D	0	C 1 1	C C S 1 1	D	S D	D V	0 1	A	1:2000

DATA: MAGGIO 2012

© Proprietà riservata - Vietata la riproduzione o la trasmissione a terzi senza autorizzazione scritta
Per quanto del caso si fa riserva di adire le vie legali a norma del codice civile e della legge sul diritto d'autore (L. 633/41)