PIAZZALE FA17 - SEZIONI TRASVERSALI 2/2 — 1:200/1:20

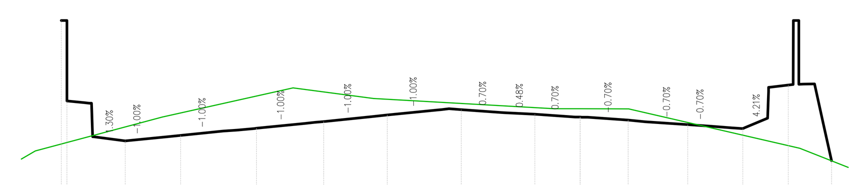

PIAZZALE FA17
Sezione 10
Progressiva: 0+045.00
Scala: 1:200
Quota di Riferimento: 55.50

PROGRESSIVE	-23.21	-22.96	-21.78	-20.35	-19.32	-17.87	-15.97	-14.47	-11.47	-8.63	-5.32	-3.41	-2.03	0.00	2.15	4.81	5.91	7.28	8.39	9.54	10.88	11.25
QUOTE TERRENO	57.10	57.10	57.14	57.17	57.20	57.24	57.28	57.31	57.33	57.30	57.28	57.27	57.26	57.25	57.25	57.19	57.17	57.14	57.11	57.09	57.04	57.02
QUOTE PROGETTO	57.65	57.29	57.13	57.11	57.12	57.14	57.15	57.17	57.20	57.23	57.25	57.24	57.23	57.22	57.20	57.18	57.18	57.17	57.21	57.36	57.19	57.02
DIFFERENZA QUOTE	0.55	0.19	-0.01	-0.06	-0.08	-0.10	-0.12	-0.14	-0.13	-0.07	-0.03	-0.03	-0.03	-0.04	-0.05	-0.01	0.01	0.03	0.10	0.28	0.15	0.00

PROGRESSIVE TERRENO	-25	-20	-15	-10	-5	0	5	10

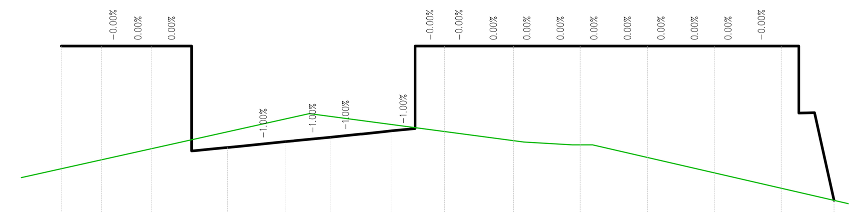

PIAZZALE FA17
Sezione 11
Progressiva: 0+049.50
Scala: 1:200
Quota di Riferimento: 55.50

PROGRESSIVE	-23.21	-22.51	-21.41	-20.38	-19.19	-16.42	-15.17	-12.77	-11.18	-9.77	-8.45	-7.38	-6.07	-4.79	-2.98	-1.79	0.00	1.21	3.02	4.21	6.02	7.21	9.00	10.17	11.36
QUOTE TERRENO	57.10	57.12	57.14	57.16	57.19	57.25	57.28	57.33	57.34	57.32	57.30	57.29	57.27	57.25	57.23	57.22	57.21	57.19	57.15	57.12	57.08	57.06	57.01	56.99	56.96
QUOTE PROGETTO	57.65	57.65	57.65	57.65	57.65	57.19	57.20	57.23	57.24	57.26	57.27	57.65	57.65	57.65	57.65	57.65	57.65	57.65	57.65	57.65	57.65	57.65	57.65	57.35	56.96
DIFFERENZA QUOTE	0.55	0.53	0.51	0.49	0.46	-0.06	-0.08	-0.11	-0.09	-0.06	-0.03	0.36	0.38	0.40	0.42	0.43	0.44	0.46	0.50	0.53	0.57	0.59	0.64	0.36	0.00

PROGRESSIVE TERRENO	-25	-20	-15	-10	-5	0	5	10

KEYPLAN — 1:500

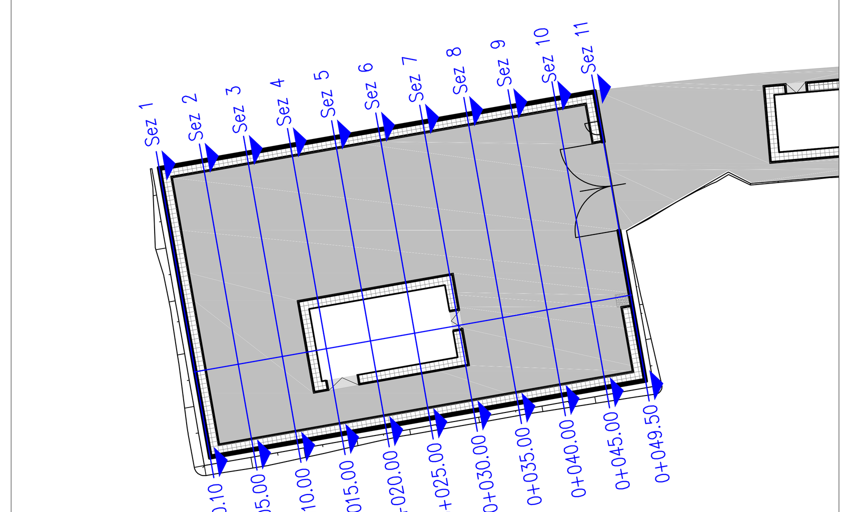

LEGENDA

- LIVELLO ESISTENTE
- LIVELLO DI PROGETTO

NOTE GENERALI

- LE QUOTE SONO ESPRESSE IN METRI.
- LE QUOTE ALTIMETRICHE SONO ESPRESSE IN METRI slmm

K-MAP

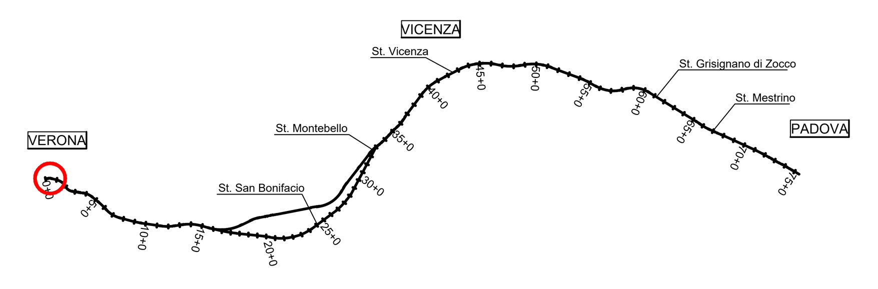

COMMITTENTE: RFI RETE FERROVIARIA ITALIANA GRUPPO FERROVIE DELLO STATO

ALTA SORVEGLIANZA: ITALFERR GRUPPO FERROVIE DELLO STATO

GENERAL CONTRACTOR: Consorzio IricAV Due

INFRASTRUTTURE FERROVIARIE STRATEGICHE DEFINITE DALLA LEGGE OBIETTIVO N. 443/01

LINEA A.V. /A.C. TORINO–VENEZIA Tratta VERONA–PADOVA
Lotto funzionale Verona–Bivio Vicenza

PROGETTO ESECUTIVO

FABBRICATI
FA17 – CABINA TE INNESTO VERONA AL KM 0+214.10
URBANIZZAZIONI
PIAZZALE – SEZIONI TRASVERSALI PARTE 2/2

GENERAL CONTRACTOR		DIRETTORE LAVORI	SCALA :
...A INTEGRATORE ...ALAVENDA ...e degli ingegneri di Verona n. 4289 Data:	Consorzio Iricav Due ing. Paolo CARMONA Data:	ing. Luca ZACCARIA iscritto all'ordine degli ingegneri di Ravenna n. A1206 Data:	VARIE

COMMESSA	LOTTO	FASE	ENTE	TIPO DOC.	OPERA/DISCIPLINA	PROGR.	REV.	FOGLIO
IN17	11	E	I2	BZ	FA1700	010	A	DI

VISTO CONSORZIO IRICAV DUE	
Firma	Data
ing. Luca RANDOLFI	

Progettazione :

Rev.	Descrizione	Redatto	Data	Verificato	Data	Approvato	Data	IL PROGETTISTA
A	EMISSIONE A SEGUITO RECEPIMENTO ISTRUTTORIA ENTE VALIDATORE	SDZ	20/04/2021	MGA	20/04/2021	GSA	20/04/2021	Data: 20/04/2021

CIG. 8377957CD1 — CUP: J41E91000000009 — File: IN1711EI2BZFA1700010A.DWG — Cod. origine: CODICE

Progetto cofinanziato dalla Unione Europea

Scala di plot:

TUTTI I DIRITTI DEL PRESENTE DOCUMENTO SONO RISERVATI: LA PRODUZIONE ANCHE PARZIALE È VIETATA