PLANIMETRIA COSTRUZIONI E DEMOLIZIONI 1:100

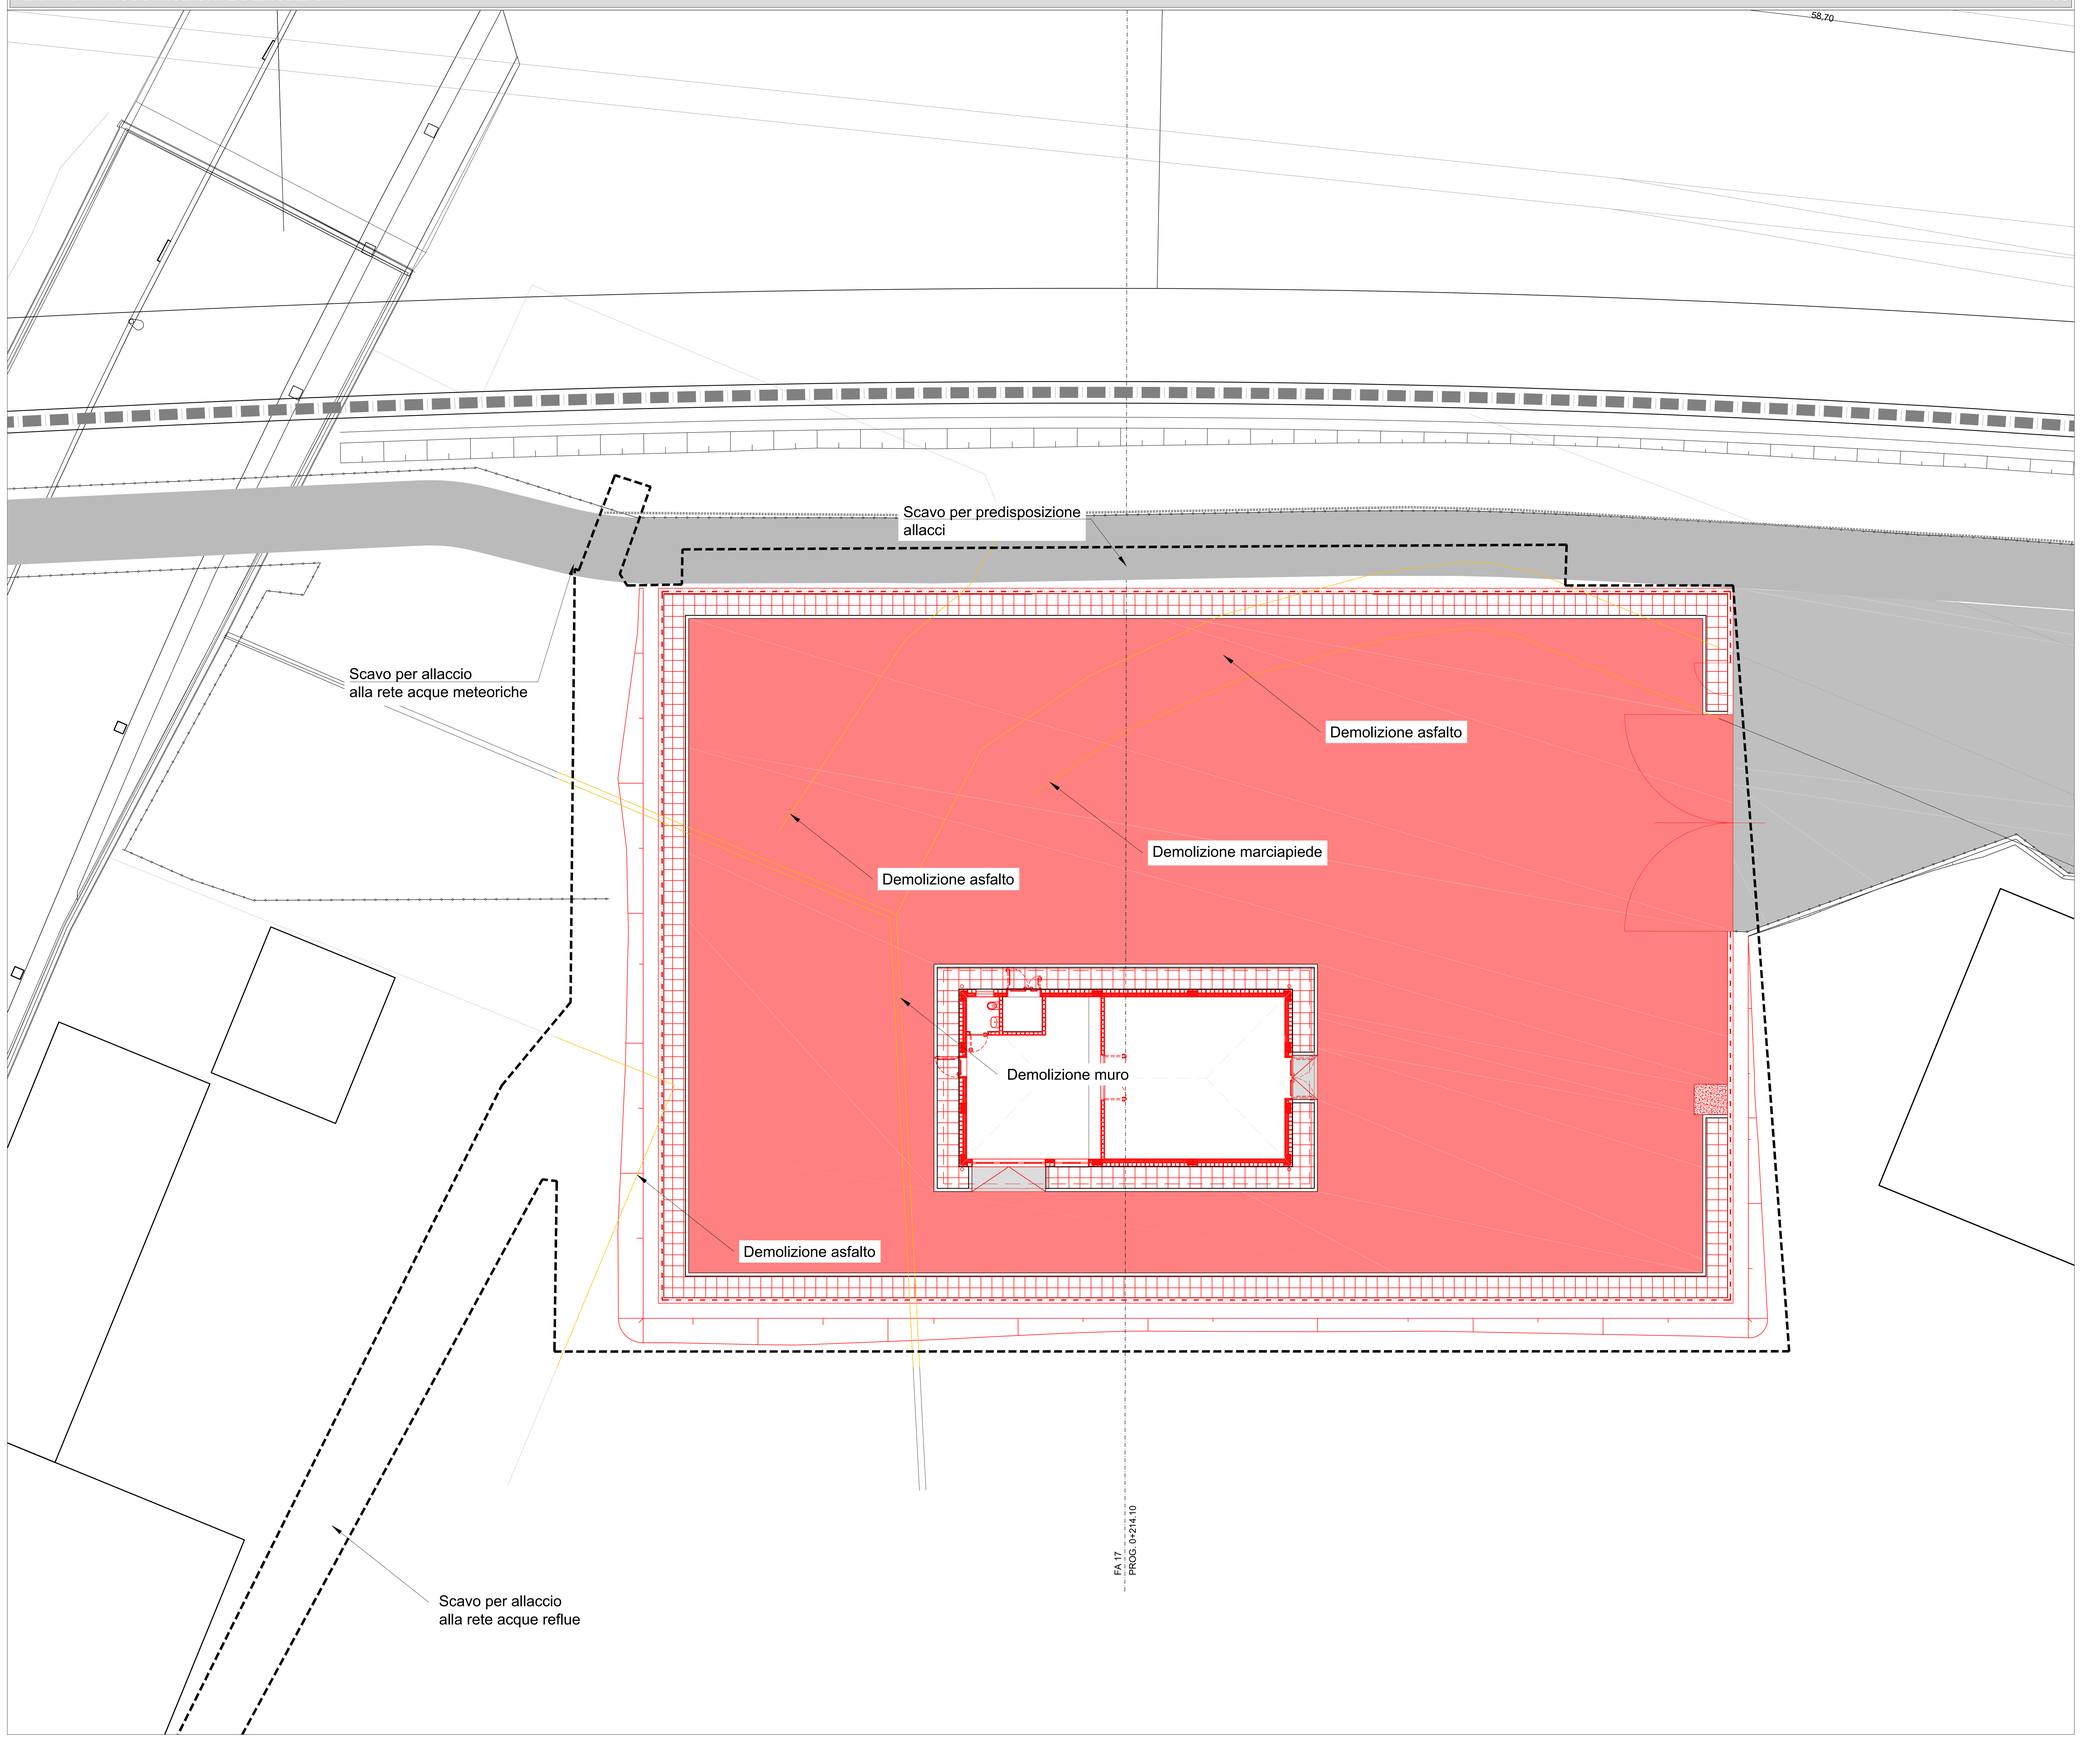

LEGENDA

- AREA D'INTERVENTO
- DEMOLIZIONI
- COSTRUZIONI
- PAVIMENTAZIONE CARRABILE
- MARCIAPIEDE
- SOLETTA IN CLS
- RAMPE
- SISTEMAZIONE SCARPATE
- RECINZIONE LOTTO 152 m

NOTE GENERALI

- LE QUOTE SONO ESPRESSE IN METRI.
- LE QUOTE ALTIMETRICHE SONO ESPRESSE IN METRI slmm

K-MAP

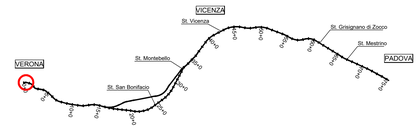

COMMITTENTE:

RFI RETE FERROVIARIA ITALIANA GRUPPO FERROVIE DELLO STATO

ALTA SORVEGLIANZA:

ITALFERR GRUPPO FERROVIE DELLO STATO

GENERAL CONTRACTOR: Consorzio Iric/W Due

INFRASTRUTTURE FERROVIARIE STRATEGICHE DEFINITE DALLA LEGGE OBIETTIVO N. 443/01

LINEA A.V. /A.C. TORINO–VENEZIA Tratta VERONA–PADOVA
Lotto funzionale Verona–Bivio Vicenza

PROGETTO ESECUTIVO

FABBRICATI

FA17 – CABINA TE INNESTO VERONA AL KM 0+214.10

URBANIZZAZIONI

Planimetria Costruzioni e demolizioni

GENERAL CONTRACTOR		DIRETTORE LAVORI	SCALA :
IL PROGETTISTA INTEGRATORE DELLA MALAVENDA Ordine degli Ingegneri di Ravenna n. 4789 Data: 05.04.2019	Consorzio Iricav Due Ing. Paolo CARMONA Data:	Ing. Luca ZACCARIA Iscritto all'ordine degli Ingegneri di Ravenna n. A1206 Data:	1:100

COMMESSA	LOTTO	FASE	ENTE	TIPO DOC.	OPERA/DISCIPLINA	PROGR.	REV.	FOGLIO
IN17	11	E	I2	PA	FA1700	004	B	

Consorzio Iric/W Due	VISTO CONSORZIO IRICAV DUE	
	Firma	Data
	Ing. Luca RANDOLFI	

Progettazione :

Rev.	Descrizione	Redatto	Data	Verificato	Data	Approvato	Data	IL PROGETTISTA
A	EMISSIONE	SGI Ing. Tom Tolfo	28/02/2020	MGA Ing. Giorgio	28/02/2020	SGA Ing. Giorgio	28/02/2020	
B	REV. A SEGUITO RECEPIMENTO ISTRUTTORIA ENTE VALIDATORE	SGI Ing. Tom Tolfo	20/04/2020	MGA Ing. Giorgio	20/04/2020	SGA Ing. Giorgio	20/04/2020	Data: 20/04/2020

DIG. 8377957C01	CUP: J41E91000000009	File: IN1711E12PAFA1700004B.DWG
		Cod. origine: CODICE

Progetto cofinanziato dalla Unione Europea

Scala di plot:

TUTTI I DIRITTI DEL PRESENTE DOCUMENTO SONO RISERVATI: LA PRODUZIONE ANCHE PARZIALE È VIETATA