


LEGENDA

- AREA D'INTERVENTO
- RECINZIONE IN CALCESTRUZZO PREFABBRICATA
- DIVIETO DI ACCESSO AI NON AUTORIZZATI (Fig. II.37 Art.107)

NOTE GENERALI

- LE QUOTE SONO ESPRESSE IN METRI.
- LE QUOTE ALTIMETRICHE SONO ESPRESSE IN METRI slm

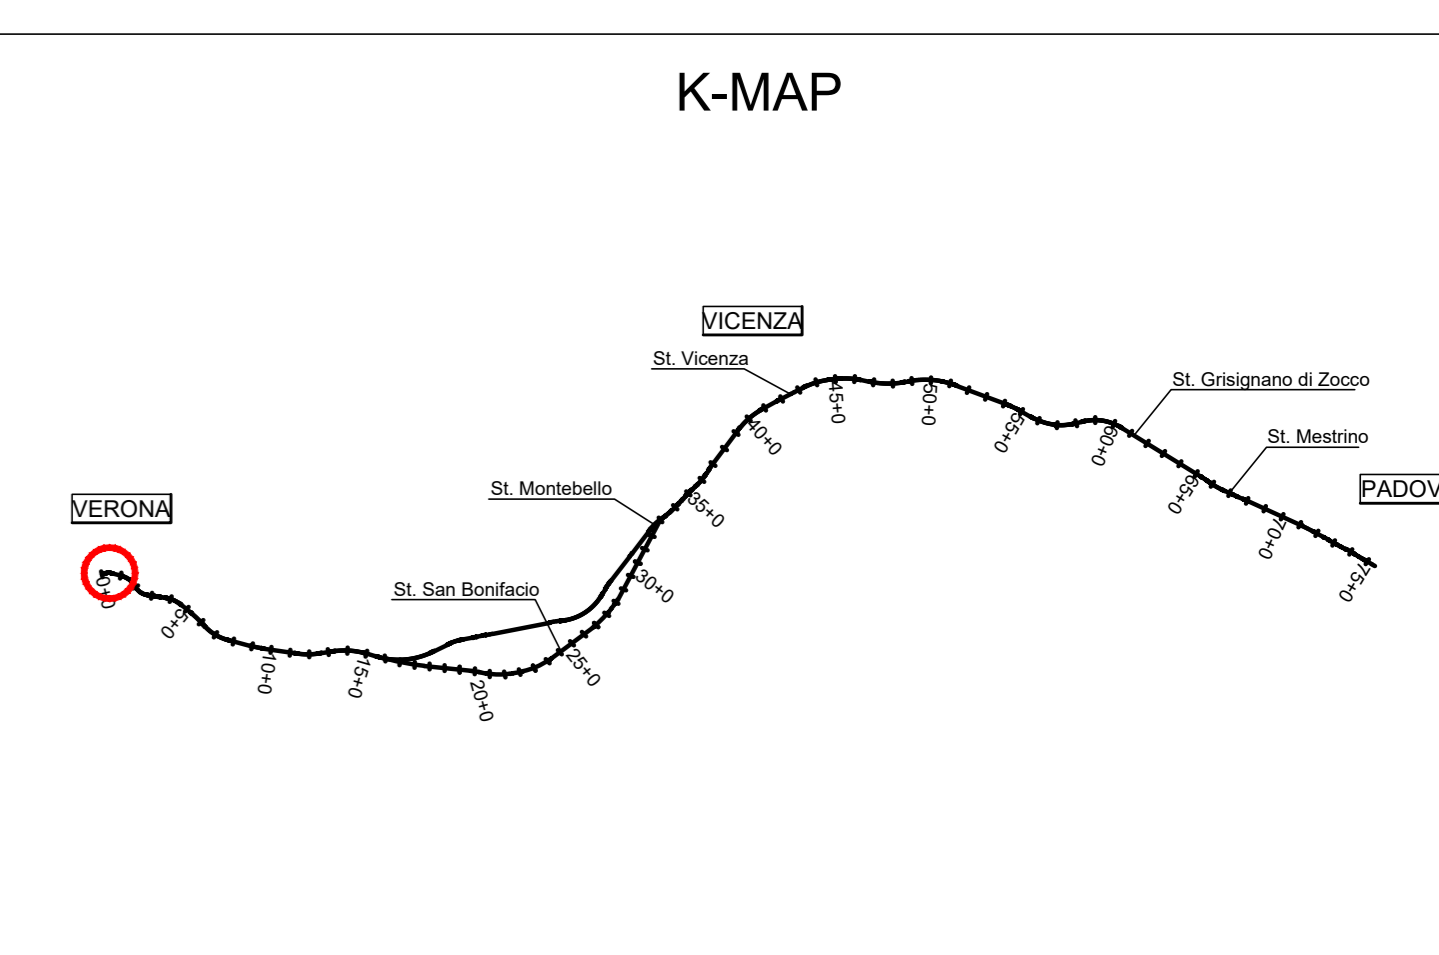

COMMITTENTE:

ALTA SORVEGLIANZA:

GENERAL CONTRACTOR:

INFRASTRUTTURE FERROVIARIE STRATEGICHE DEFINITE DALLA LEGGE OBIETTIVO N. 443/01
LINEA A.V. /A.C. TORINO-VENEZIA Tratta VERONA-PADOVA
Lotto funzionale Verona-Bivio Vicenza
PROGETTO ESECUTIVO
FABBRICATI
FA17 - CABINA TE INNESTO VERONA AL KM 0+214.10
Urbanizzazioni
Planimetria generale stato di progetto

INTEGRATORE IRICOV DUE Ing. Paolo CARMONA Data:	CONSORZIO IRICOV DUE Ing. Luca ZACCARIA Ing. Paolo CARMONA Data:	DIRETTORE LAVORI Ing. Luca ZACCARIA Ing. Paolo CARMONA Data:	SCALA: 1:100
--	--	---	-----------------

COMPLESSA	LOTTO	FASE	ENTE	TIPO DOC.	OPERA/DISCIPLINA	PROGR.	REV.	FOLIO
117	11	E	PA	FA1700	002	B		

Rev.	Descrizione	Prodotto da	Data	Verificato da	Data	Approvato da	Data	IL PROGETTISTA
A	EMISIONE	IRICOV DUE	20/03/2011	IRICOV DUE	20/03/2011	IRICOV DUE	20/03/2011	
B	REV A SECONDO REVISIONI EMISSIONE IN VALIGIA	IRICOV DUE	20/04/2011	IRICOV DUE	20/04/2011	IRICOV DUE	20/04/2011	

PROGETTAZIONE:

FILE: \\ITR\PROG\FA17\002\002.DWG
Cod. origine: 0002

PROGETTO FINANZIATO DALLA UNIONE EUROPEA