

**LEGENDA**


--- AREA D'INTERVENTO

+57.100 QUOTE ALTIMETRICHE DI PROGETTO

**NOTE GENERALI**

- LE QUOTE SONO ESPRESSE IN METRI.

- LE QUOTE ALTIMETRICHE SONO ESPRESSE IN METRI slm

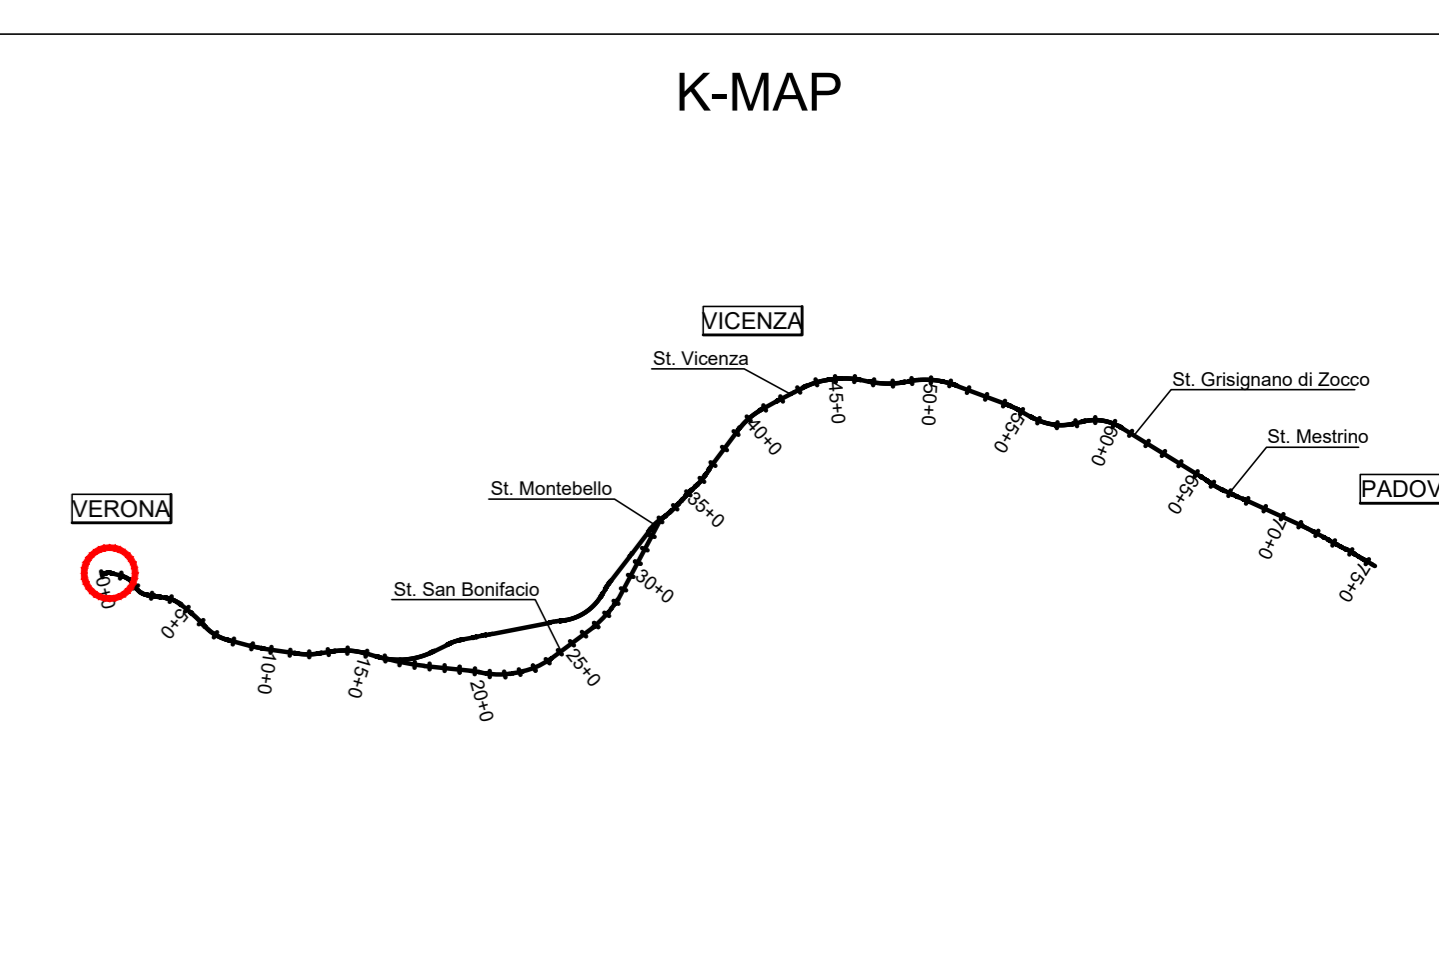

COMMITTENTE:

ALTA SORVEGLIANZA:

GENERAL CONTRACTOR:

INFRASTRUTTURE FERROVIARIE STRATEGICHE DEFINITE DALLA LEGGE OBIETTIVO N. 443/01  
 LINEA A.V. /A.C. TORINO-VENEZIA Tratta VERONA-PADOVA  
 Lotto funzionale Verona-Bivio Vicenza  
**PROGETTO ESECUTIVO**  
**FABBRICATI**  
 FA17 - CABINA TE INNESTO VERONA AL KM 0+214.10  
 Planimetria stato di progetto e andamento altimetrico

 Ing. Paolo CARONIA Data:	Consorzio IricoV Due Ing. Luca ZACCARIA iscritto all'Ordine degli Ingegneri di Verona n. 41206 Data:	DIRETTORE LAVORI Ing. Luca ZACCARIA iscritto all'Ordine degli Ingegneri di Verona n. 41206 Data:	SCALA : 1:100
---------------------------------	---	---	------------------

COMPLESSA	LOTTO	FASE	ENTE	TIPO DOC.	OPERA/DISCIPLINA	PROGR.	REV.	FOGLIO
IN17	11	E	PA	PA	FA1700	003	B	11

VISTO CONSORZIO IRI/AV DUE

Firma:   
 Ing. Luca ZACCARIA  
 Data:

Rev.	Descrizione	Prodotto da	Data	Verificato da	Data	Approvato da	Data	IL PROGETTISTA
A	EMMISSIONE	Ing. Luca ZACCARIA	20/04/2010	Ing. Paolo CARONIA	20/04/2010	Ing. Luca ZACCARIA	20/04/2010	
B	REV. A SEGNI REDIMATI ENTITATI IN VALIGIA	Ing. Luca ZACCARIA	20/04/2010	Ing. Paolo CARONIA	20/04/2010	Ing. Luca ZACCARIA	20/04/2010	

COD. 437707001 CUP: 441E91000000009 File: ITC\PROG\FA17\003.DWG  
 Progetto cofinanziato dalla Unione Europea Cod. origine: 0002