
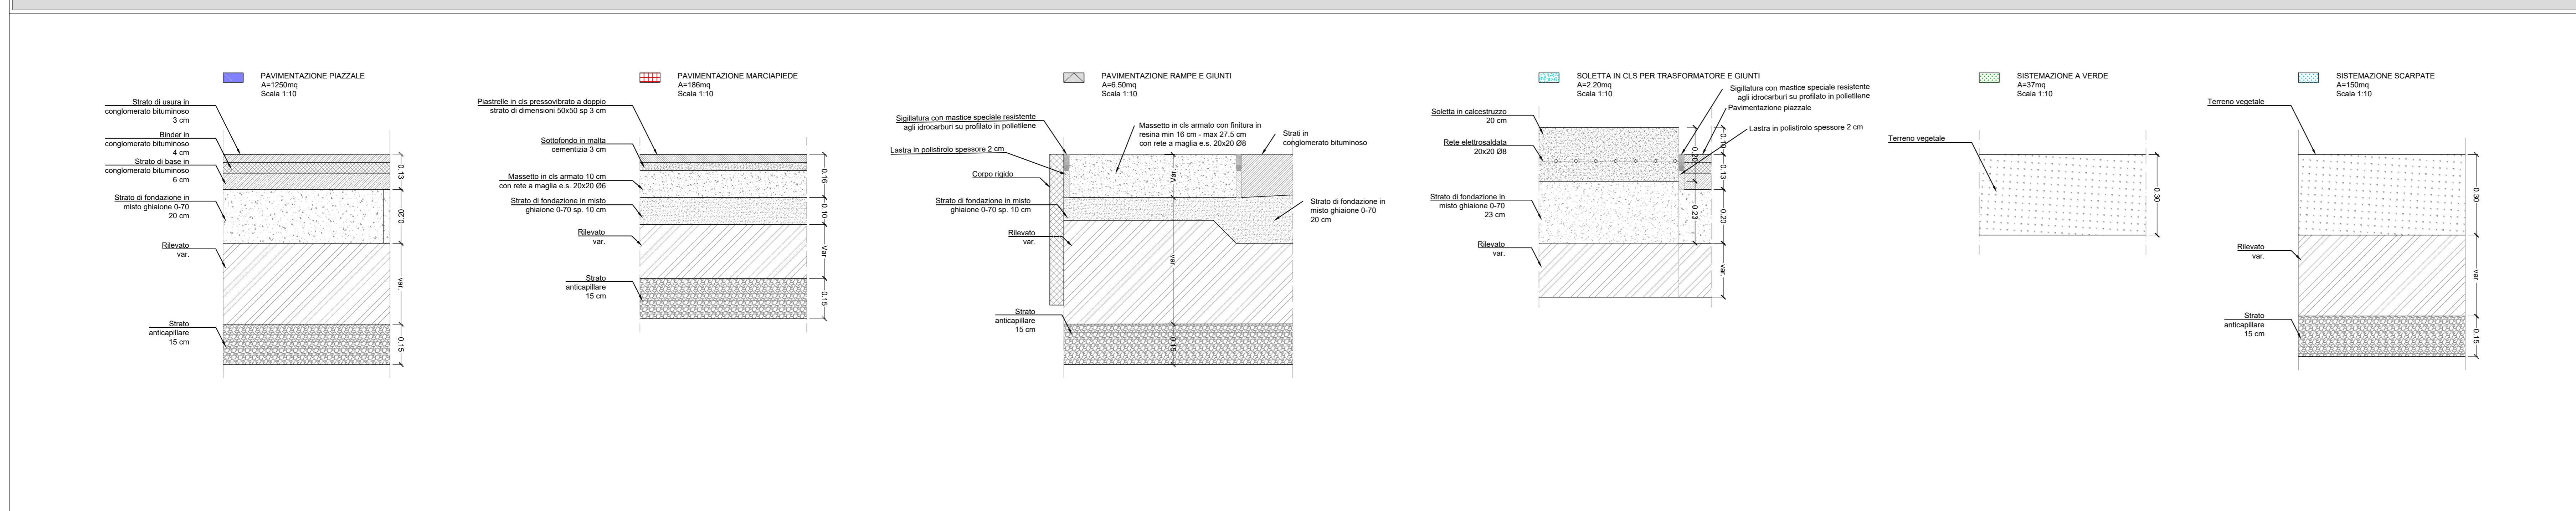


NOTE GENERALI

- LE QUOTE SONO ESPRESSE IN METRI.
- LE QUOTE ALTIMETRICHE SONO ESPRESSE IN METRI s.l.m.

K-MAP

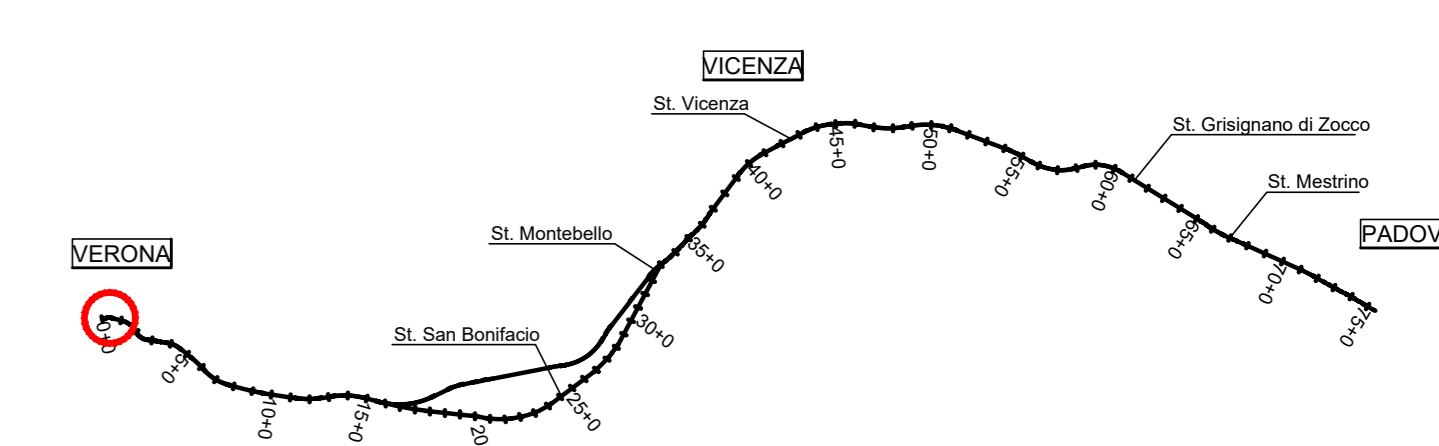

GENERAL CONTRACTOR: Consorzio IricoAV Due

INFRASTRUTTURE FERROVIARIE STRATEGICHE DEFINITE DALLA LEGGE OBIETTIVO N. 443/01

LINEA A.V. /A.C. TORINO-VENEZIA Tratta VERONA-PADOVA

Lotto funzionale Verona-Bivio Vicenza

PROGETTO ESECUTIVO

FA17 - CABINA TE INNESTO VERONA AL KM 0+214.10

Planimetria trattamento superfici

| | | | | | | | | | |
|----------|-----|-----|-----|-----|-----|-----|-----|-----|-----|
| Rev. 001 | 001 | 001 | 001 | 001 | 001 | 001 | 001 | 001 | 001 |
|----------|-----|-----|-----|-----|-----|-----|-----|-----|-----|

| | | | | | | | | |
|----------|-------|------|------|-----------|------------------|--------|------|-------|
| COMPRESA | LOTTO | FASE | ENTE | TIPO DOC. | OPERA/DISCIPLINA | PROGR. | REV. | FOLIO |
| FA17 | 11 | E | PA | FA1703 | 003 | E | 001 | 001 |

| | | | | | | | | |
|----------------|---------------------------------------|---------|------|------------|------|-----------|------|----------------|
| Progettazione: | Descrizione | Redatto | Data | Verificato | Data | Approvato | Data | IL PROGETTISTA |
| B | REV A SEGR RECONTO ERTORIA INE VALDRE | ... | ... | ... | ... | ... | ... | ... |