



PIAZZALE FA18
Sezione 1
Progressiva: 0+000.00
Scala: 1:200
Quota di Riferimento: 57.00

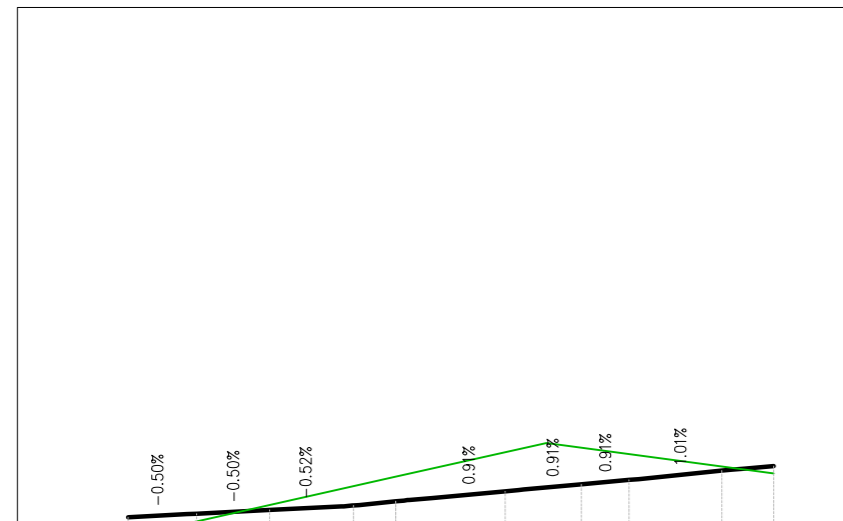


PROGRESSIVE	
QUOTE TERRENO	57.00 — 57.00 — 57.00 — 57.00 — 57.00 — 57.00 — 57.00 — 57.00
QUOTE PROGETTO	57.00 — 57.00 — 57.00 — 57.00 — 57.00 — 57.00 — 57.00 — 57.00
DIFFERENZA QUOTE	0.00 — 0.00 — 0.00 — 0.00 — 0.00 — 0.00 — 0.00 — 0.00
PROGRESSIVE TERRENO	5 10

PIAZZALE FA18
Sezione 5
Progressiva: 0+017.00
Scala: 1:200
Quota di Riferimento: 57.00

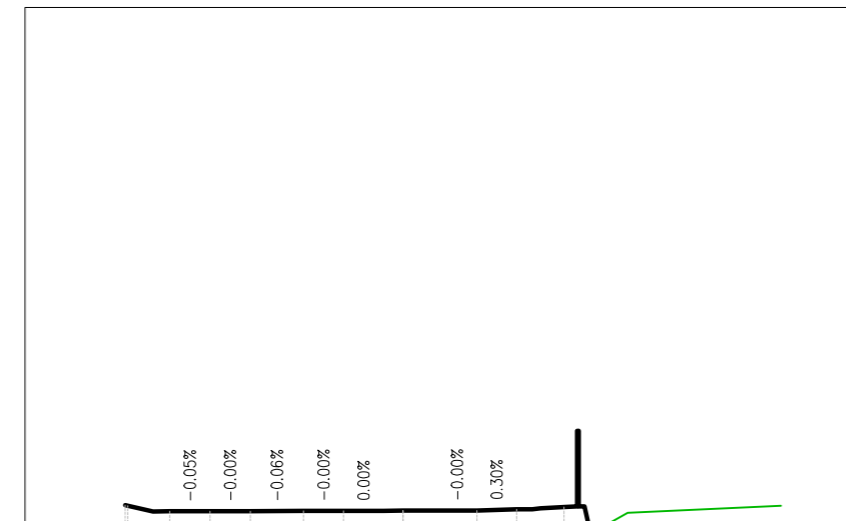


PROGRESSIVE	
QUOTE TERRENO	57.00 — 57.00 — 57.00 — 57.00 — 57.00 — 57.00 — 57.00 — 57.00
QUOTE PROGETTO	57.00 — 57.00 — 57.00 — 57.00 — 57.00 — 57.00 — 57.00 — 57.00
DIFFERENZA QUOTE	0.00 — 0.00 — 0.00 — 0.00 — 0.00 — 0.00 — 0.00 — 0.00
PROGRESSIVE TERRENO	5 10

PIAZZALE FA18
Sezione 9
Progressiva: 0+037.00
Scala: 1:200
Quota di Riferimento: 57.00

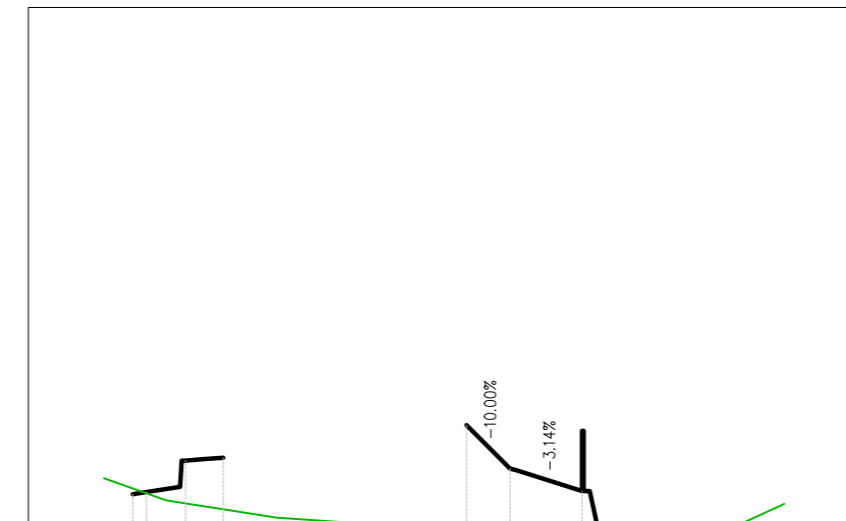


PROGRESSIVE	
QUOTE TERRENO	57.00 — 57.00 — 57.00 — 57.00 — 57.00 — 57.00 — 57.00 — 57.00
QUOTE PROGETTO	57.00 — 57.00 — 57.00 — 57.00 — 57.00 — 57.00 — 57.00 — 57.00
DIFFERENZA QUOTE	0.00 — 0.00 — 0.00 — 0.00 — 0.00 — 0.00 — 0.00 — 0.00
PROGRESSIVE TERRENO	5 10

PIAZZALE FA18
Sezione 2
Progressiva: 0+005.00
Scala: 1:200
Quota di Riferimento: 57.00

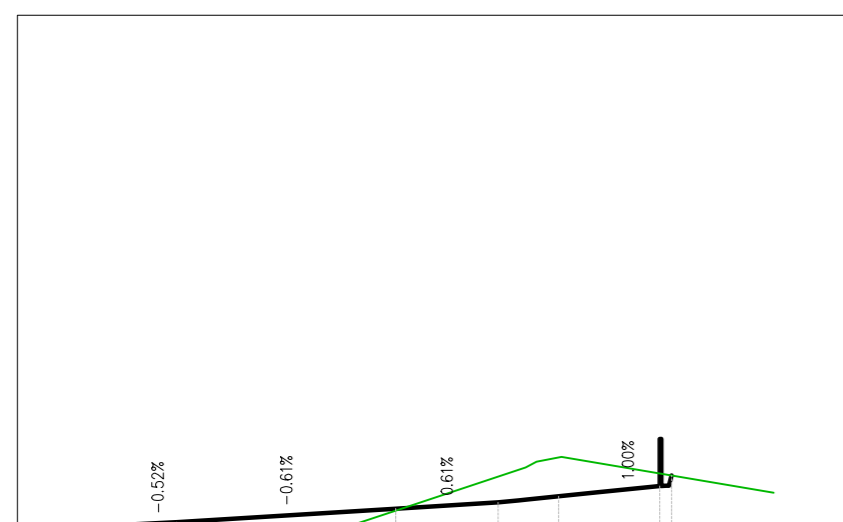


PROGRESSIVE	
QUOTE TERRENO	57.00 — 57.00 — 57.00 — 57.00 — 57.00 — 57.00 — 57.00 — 57.00
QUOTE PROGETTO	57.00 — 57.00 — 57.00 — 57.00 — 57.00 — 57.00 — 57.00 — 57.00
DIFFERENZA QUOTE	0.00 — 0.00 — 0.00 — 0.00 — 0.00 — 0.00 — 0.00 — 0.00
PROGRESSIVE TERRENO	5 10

PIAZZALE FA18
Sezione 6
Progressiva: 0+022.00
Scala: 1:200
Quota di Riferimento: 57.00

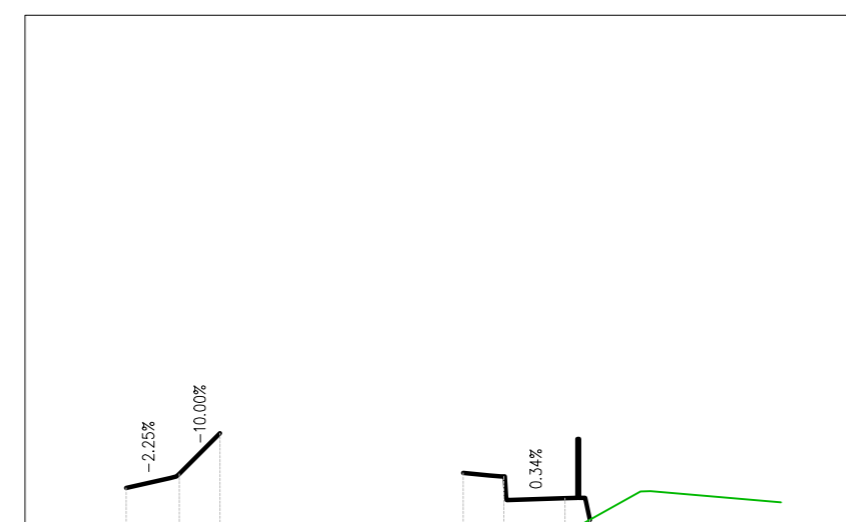


PROGRESSIVE	
QUOTE TERRENO	57.00 — 57.00 — 57.00 — 57.00 — 57.00 — 57.00 — 57.00 — 57.00
QUOTE PROGETTO	57.00 — 57.00 — 57.00 — 57.00 — 57.00 — 57.00 — 57.00 — 57.00
DIFFERENZA QUOTE	0.00 — 0.00 — 0.00 — 0.00 — 0.00 — 0.00 — 0.00 — 0.00
PROGRESSIVE TERRENO	5 10

PIAZZALE FA18
Sezione 10
Progressiva: 0+042.00
Scala: 1:200
Quota di Riferimento: 57.00

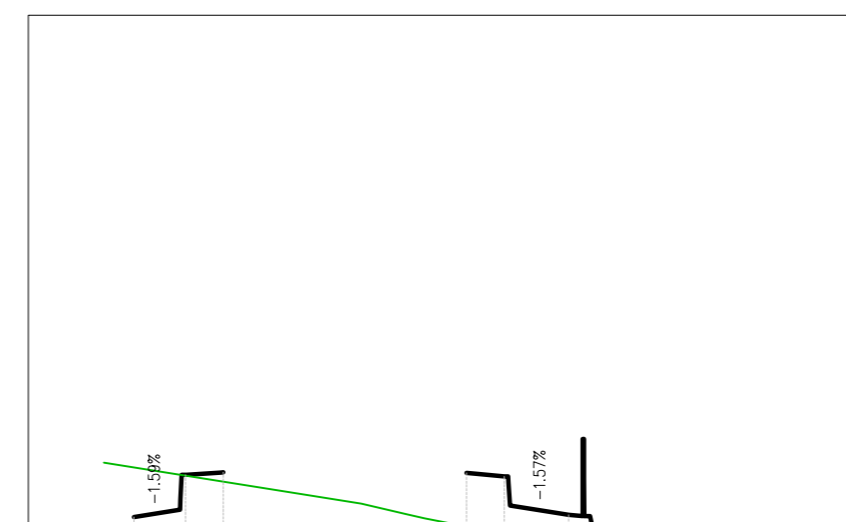


PROGRESSIVE	
QUOTE TERRENO	57.00 — 57.00 — 57.00 — 57.00 — 57.00 — 57.00 — 57.00 — 57.00
QUOTE PROGETTO	57.00 — 57.00 — 57.00 — 57.00 — 57.00 — 57.00 — 57.00 — 57.00
DIFFERENZA QUOTE	0.00 — 0.00 — 0.00 — 0.00 — 0.00 — 0.00 — 0.00 — 0.00
PROGRESSIVE TERRENO	5 10

PIAZZALE FA18
Sezione 3
Progressiva: 0+010.00
Scala: 1:200
Quota di Riferimento: 56.50

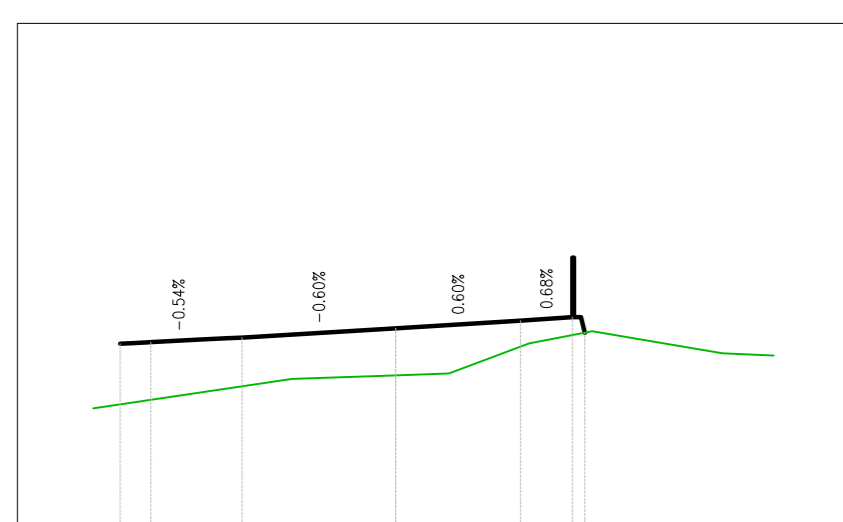


PROGRESSIVE	
QUOTE TERRENO	56.50 — 56.50 — 56.50 — 56.50 — 56.50 — 56.50 — 56.50 — 56.50
QUOTE PROGETTO	56.50 — 56.50 — 56.50 — 56.50 — 56.50 — 56.50 — 56.50 — 56.50
DIFFERENZA QUOTE	0.00 — 0.00 — 0.00 — 0.00 — 0.00 — 0.00 — 0.00 — 0.00
PROGRESSIVE TERRENO	5 10

PIAZZALE FA18
Sezione 7
Progressiva: 0+027.00
Scala: 1:200
Quota di Riferimento: 57.00

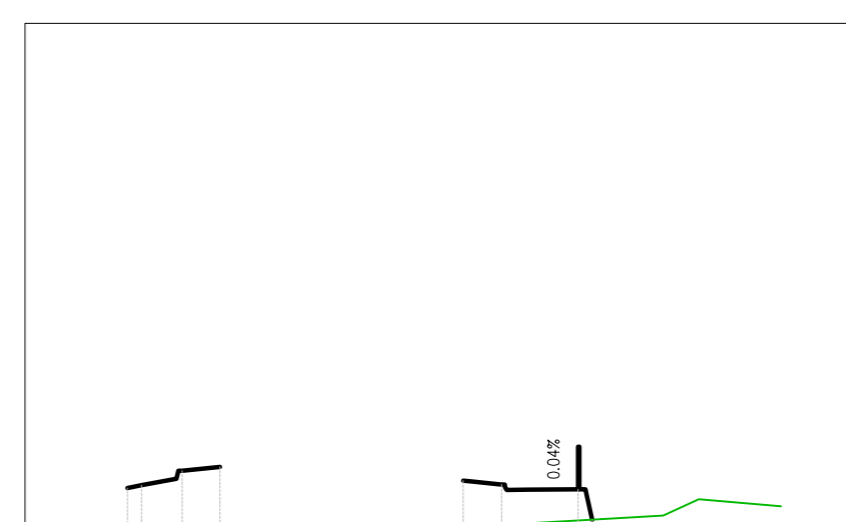


PROGRESSIVE	
QUOTE TERRENO	57.00 — 57.00 — 57.00 — 57.00 — 57.00 — 57.00 — 57.00 — 57.00
QUOTE PROGETTO	57.00 — 57.00 — 57.00 — 57.00 — 57.00 — 57.00 — 57.00 — 57.00
DIFFERENZA QUOTE	0.00 — 0.00 — 0.00 — 0.00 — 0.00 — 0.00 — 0.00 — 0.00
PROGRESSIVE TERRENO	5 10

PIAZZALE FA18
Sezione 11
Progressiva: 0+045.50
Scala: 1:200
Quota di Riferimento: 57.00

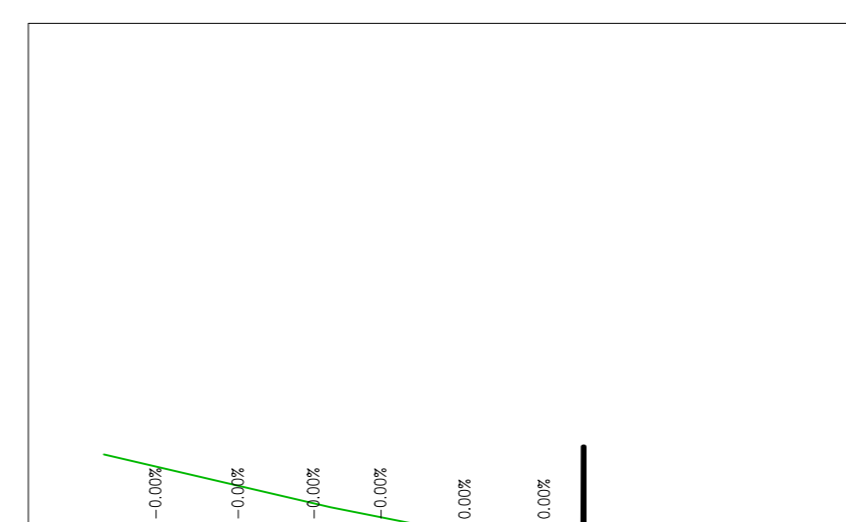


PROGRESSIVE	
QUOTE TERRENO	57.00 — 57.00 — 57.00 — 57.00 — 57.00 — 57.00 — 57.00 — 57.00
QUOTE PROGETTO	57.00 — 57.00 — 57.00 — 57.00 — 57.00 — 57.00 — 57.00 — 57.00
DIFFERENZA QUOTE	0.00 — 0.00 — 0.00 — 0.00 — 0.00 — 0.00 — 0.00 — 0.00
PROGRESSIVE TERRENO	5 10

PIAZZALE FA18
Sezione 4
Progressiva: 0+015.00
Scala: 1:200
Quota di Riferimento: 57.00

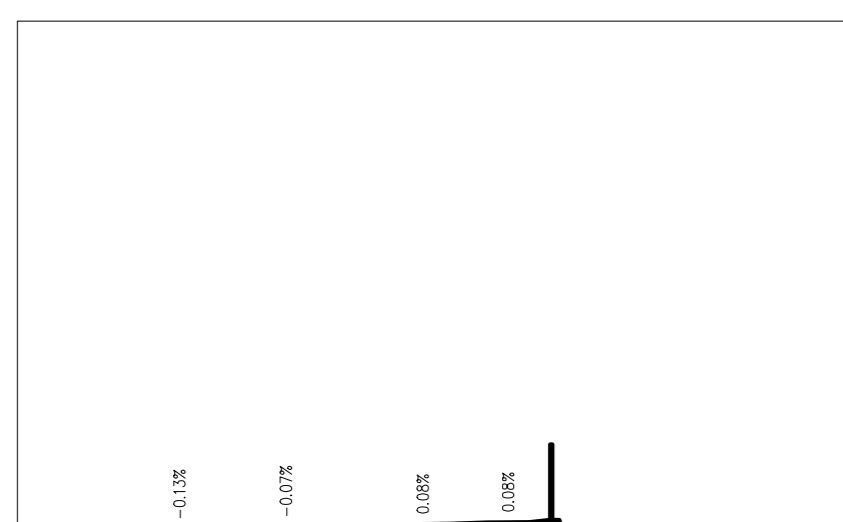


PROGRESSIVE	
QUOTE TERRENO	57.00 — 57.00 — 57.00 — 57.00 — 57.00 — 57.00 — 57.00 — 57.00
QUOTE PROGETTO	57.00 — 57.00 — 57.00 — 57.00 — 57.00 — 57.00 — 57.00 — 57.00
DIFFERENZA QUOTE	0.00 — 0.00 — 0.00 — 0.00 — 0.00 — 0.00 — 0.00 — 0.00
PROGRESSIVE TERRENO	5 10

PIAZZALE FA18
Sezione 8
Progressiva: 0+032.00
Scala: 1:200
Quota di Riferimento: 57.00

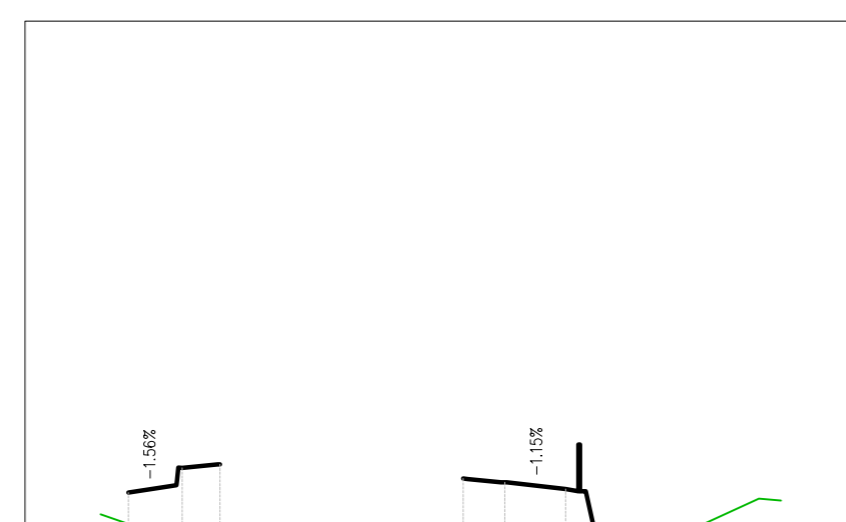

PROGRESSIVE	
QUOTE TERRENO	57.00 — 57.00 — 57.00 — 57.00 — 57.00 — 57.00 — 57.00 — 57.00
QUOTE PROGETTO	57.00 — 57.00 — 57.00 — 57.00 — 57.00 — 57.00 — 57.00 — 57.00
DIFFERENZA QUOTE	0.00 — 0.00 — 0.00 — 0.00 — 0.00 — 0.00 — 0.00 — 0.00
PROGRESSIVE TERRENO	5 10

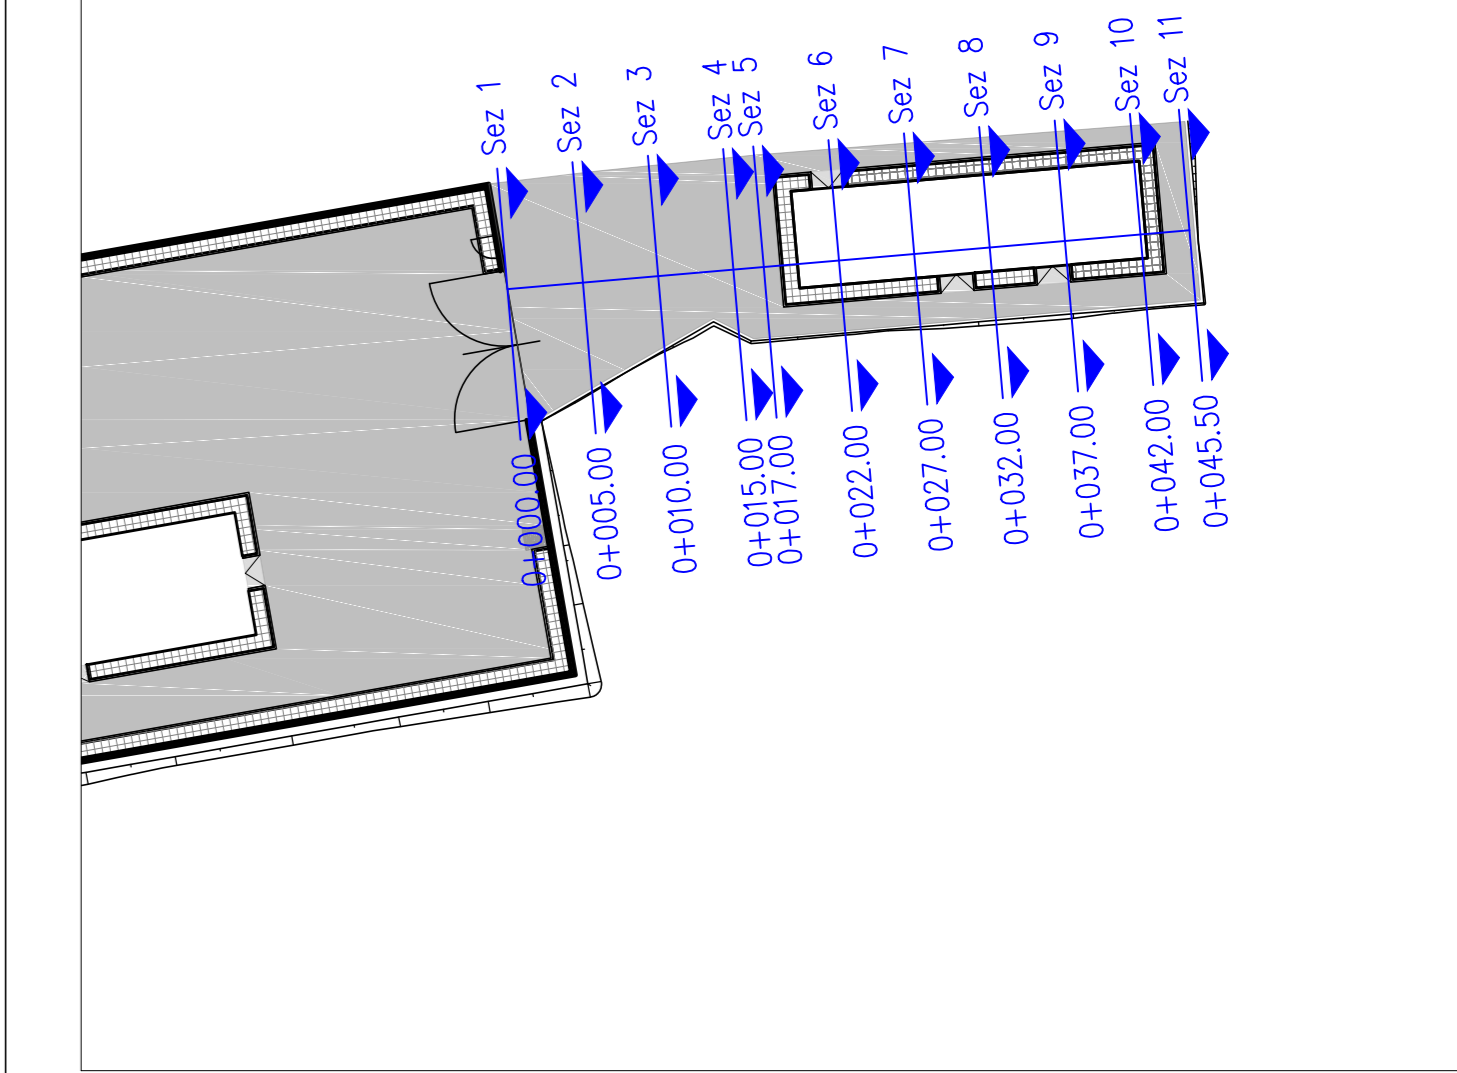


LEGENDA

— LIVELLO ESISTENTE
— LIVELLO DI PROGETTO

NOTE GENERALI

- LE QUOTE SONO ESPRESSE IN METRI.
- LE QUOTE ALTIMETRICHE SONO ESPRESSE IN METRI s.l.m.

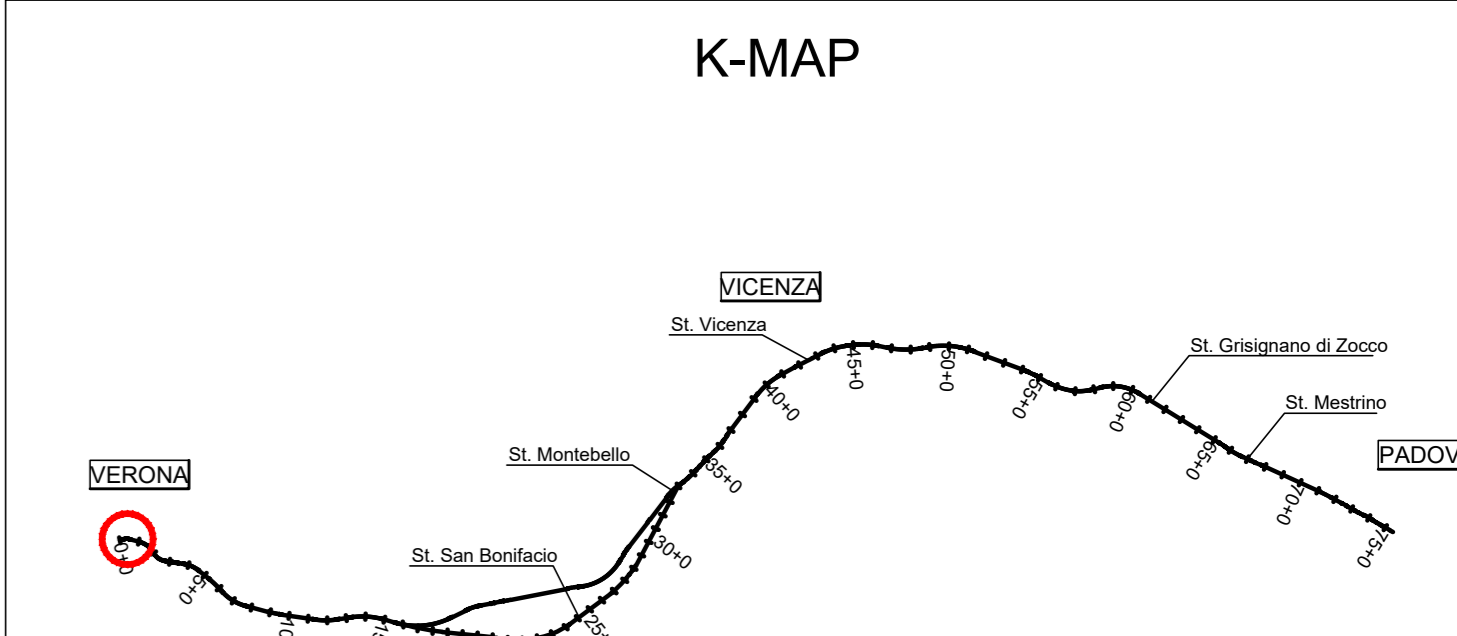

COMMITTENTE: **RFI - GRUPPO FERROVIE DELLO STATO**

ALTA SORVEGLIANZA: **ITALFERR - GRUPPO FERROVIE DELLO STATO**

GENERAL CONTRACTOR: **Consorzio IricoV Due**

INFRASTRUTTURE FERROVIARIE STRATEGICHE DEFINITE DALLA LEGGE OBIETTIVO N. 443/01
LINEA A.V./A.C. TORINO-VENEZIA Tratta VERONA-PADOVA
Lotto funzionale Verona-Bivio Vicenza
PROGETTO ESECUTIVO
FABBRICATI
FA18 - FABBRICATO MT-BT PER ORD AL km 0+274.64
URBANIZZAZIONI
PIAZZALE - SEZIONI TRASVERSALI

Rev.	Descrizione	Redatto	Data	Verificato	Data	Approvato	Data	IL PROGETTISTA
A	EMISSIONE
B	REV A SEGR. RENDIMENTO EMISSIONE IN VALDRE

Consorzio IricoV Due

005_8377007001 CUP: 441E91000000009 File: MT180001M000018.DWG