



LEGENDA

AREA D'INTERVENTO

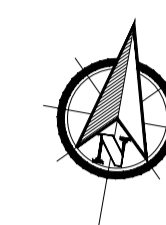

K-MAP

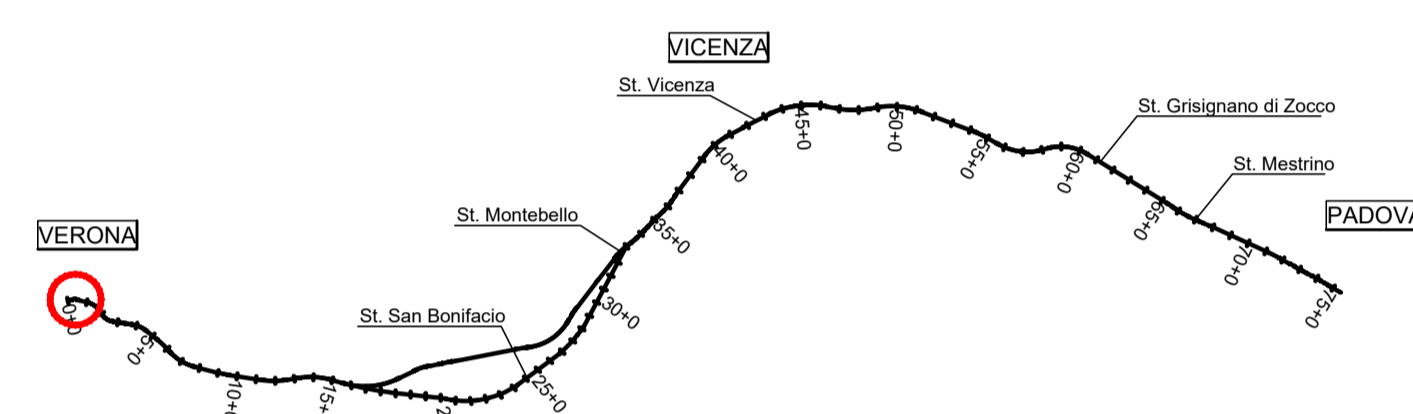

COMMITTENTE: **RFI**
RETE FERROVIARIA ITALIANA
GRUPPO FERROVIE DELLO STATO

ALTA SORVEGLIANZA: **ITALFERR**
GRUPPO FERROVIE DELLO STATO

GENERAL CONTRACTOR: **Consorzio Iricov Due**

INFRASTRUTTURE FERROVIARIE STRATEGICHE DEFINITE DALLA LEGGE OBIETTIVO N. 443/01
LINEA A.V./A.C. TORINO-VENEZIA Tratta VERONA-PADOVA
Lotto funzionale Verona-Bivio Vicenza

PROGETTO ESECUTIVO
FABBRICATI
FA18 - FABBRICATO MT-BT PER QRD AL km 0+274.64
URBANIZZAZIONI

Planimetria di inquadramento

GENERAL CONTRACTOR	DIRETTORE LAVORI	SCALA :
INTEGRATORE Consorzio Iricov Due Ingegnere Paolo CARMOVA Data:	ing. Luca ZACCARIA Iscritto all'ordine degli ingegneri di Ravenna n. A1206 Data:	1:1000

COMMESSA	LOTTO	FASE	ENTE	TIPO DOC.	OPERA/DISCIPLINA	PROGR.	REV.	FOGLIO
IN17	11	E	12	P7	FA1800	001	A	11

Consorzio Iricov Due

VISTO CONSORZIO IRICOV DUE
Firma: **Ing. Luca ZACCARIA**
Data:

Rev.	Descrizione	Redatto	Data	Verificato	Data	Approvato	Data	IL PROGETTISTA
A	EMISSIONE A SEGUITO REPERIMENTO STRUTTURA ENTE VALDARNO	SEC	20/04/2021	SEA	20/04/2021	SEA	20/04/2021	

CIG: 8377957CD1 CUP: J41E9100000009 File: n171102P7FA1800001A.DWG
Cod. origine: 0000E