


LEGENDA


--- AREA D'INTERVENTO

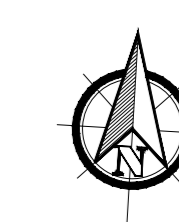

NOTE GENERALI

- LE QUOTE SONO ESPRESSE IN METRI.
- LE QUOTE ALTIMETRICHE SONO ESPRESSE IN METRI slm

K-MAP

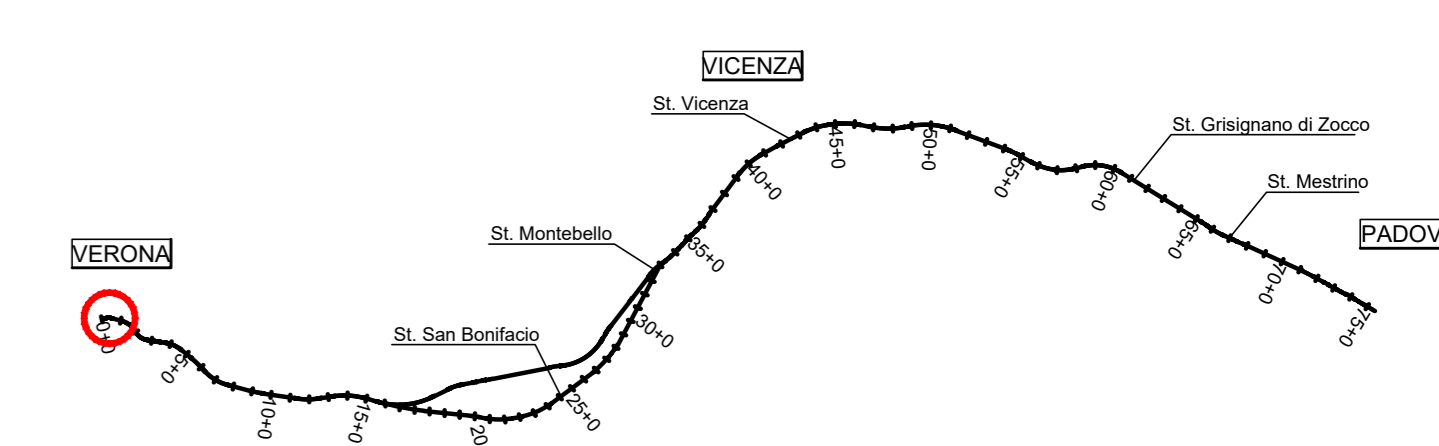

COMMITTENTE:

ALTA SORVEGLIANZA:

GENERAL CONTRACTOR:

INFRASTRUTTURE FERROVIARIE STRATEGICHE DEFINITE DALLA LEGGE OBIETTIVO N. 443/01
 LINEA A.V. /A.C. TORINO-VENEZIA Tratta VERONA-PADOVA
 Lotto funzionale Verona-Bivio Vicenza
 PROGETTO ESECUTIVO
 FABBRICATI
 FA18 - FABBRICATO MT-BT PER ORD AL km 0+274.64
 Urbanizzazioni
 Planimetria generale stato di fatto - rilievo topografico

COMMESSA	LOTTO	FASE	ENTE	TIPO DOC.	OPERA/DISCIPLINA	PROGR.	REV.	FOGLIO
IN17	11	E	12	PA	FA1800	001	B	11

Progettazione:		VISTO CONSORZIO IRICAV DUE		SCALA:	
Rev.	Descrizione	Redatto	Verificato	Approvato	1:100
A	EMISSIONE	10/04/2017	10/04/2017	10/04/2017	
B	REV A SEGUITO REVISIONI EMBITTE INE VALDARE	10/04/2017	10/04/2017	10/04/2017	