



--- AREA D'INTERVENTO

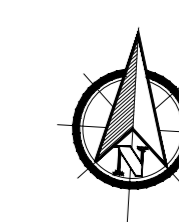



NOTE GENERALI

- LE QUOTE SONO ESPRESSE IN METRI.
- LE QUOTE ALTIMETRICHE SONO ESPRESSE IN METRI slm

K-MAP

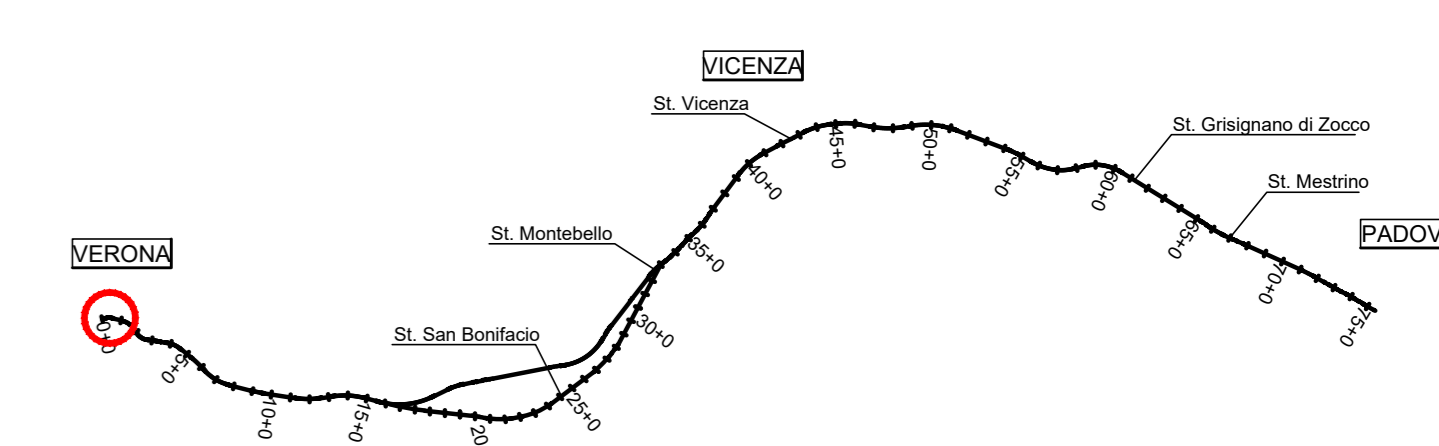

PACCHETTI

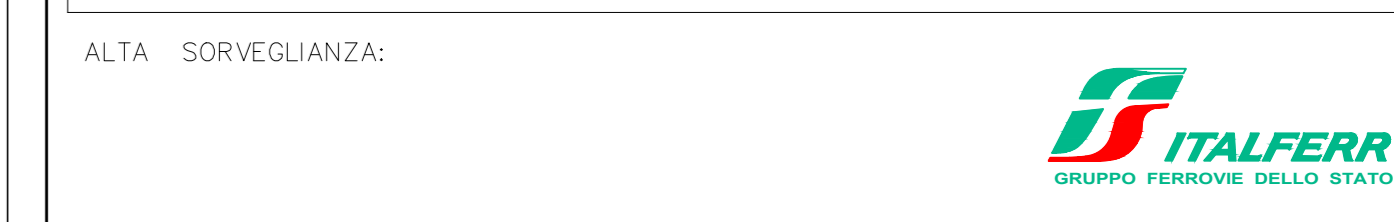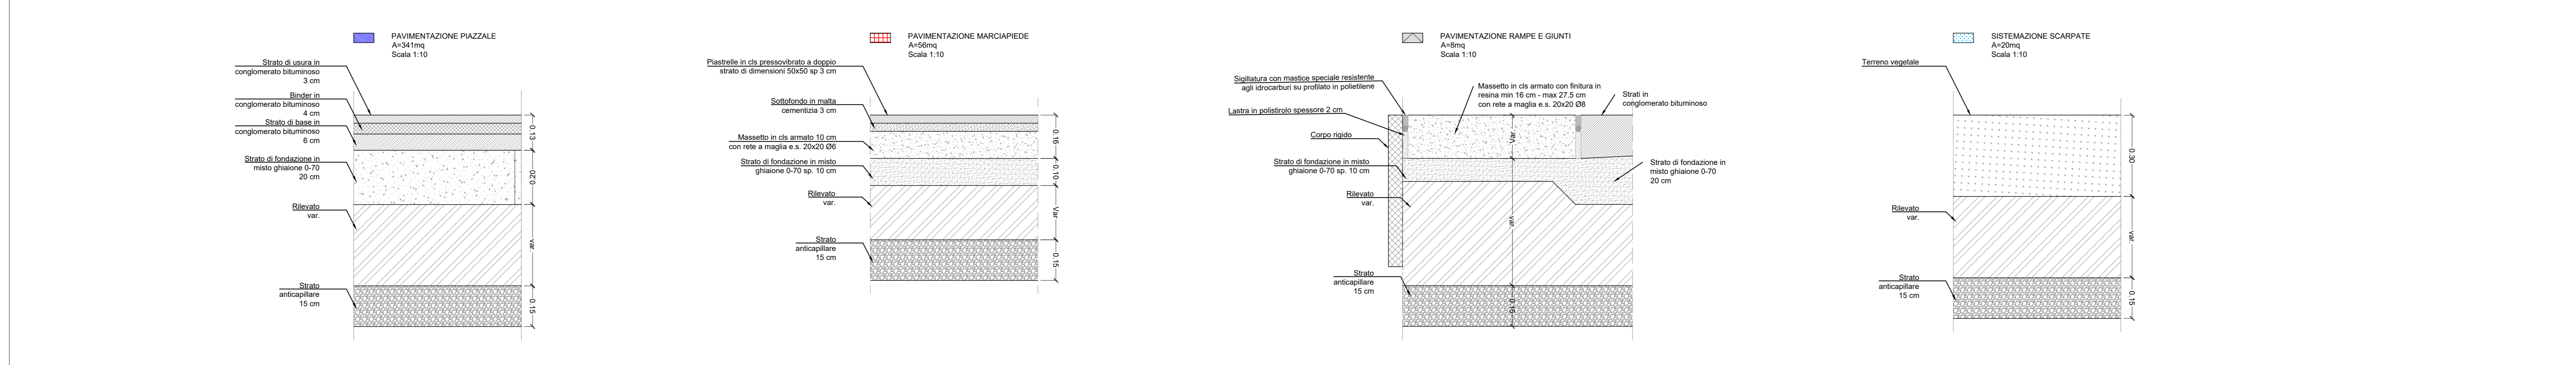

GENERAL CONTRACTOR: Consorzio IricoV Due

INFRASTRUTTURE FERROVIARIE STRATEGICHE DEFINITE DALLA LEGGE OBIETTIVO N. 443/01
 LINEA A.V. /A.C. TORINO-VENEZIA Tratta VERONA-PADOVA
 Lotto funzionale Verona-Bivio Vicenza
 PROGETTO ESECUTIVO
 FABBRICATI
 FA18 - FABBRICATO MT-BT PER ORD AL km 0+274.64
 URBANIZZAZIONI

COMMITTENTE:			
ALTA SORVEGLIANZA:			
GENERAL CONTRACTOR:			
INFRASTRUTTURE FERROVIARIE STRATEGICHE DEFINITE DALLA LEGGE OBIETTIVO N. 443/01 LINEA A.V. /A.C. TORINO-VENEZIA Tratta VERONA-PADOVA Lotto funzionale Verona-Bivio Vicenza PROGETTO ESECUTIVO FABBRICATI FA18 - FABBRICATO MT-BT PER ORD AL km 0+274.64 URBANIZZAZIONI			
GENERAL CONTRACTOR Consorzio IricoV Due Ing. Luca ZACCARIA Ing. Paolo CARMONA Data:		DIRETTORE LAVORI Ing. Luca ZACCARIA Ing. Paolo CARMONA Data:	
SCALA: 1:100		Foglio: 11 di 11	
VISTO CONSORZIO IRICAV DUE Ing. Luca ZACCARIA Ing. Paolo CARMONA			
Progettazione:			
Rev.	Descrizione	Revisato	Data
A	EMISSIONE	Ing. Luca ZACCARIA	30/04/2017
B	REV. A EGRO REVISIONI EMISSIONE IN VALIGIA	Ing. Luca ZACCARIA	30/04/2017
Data: 30/04/2017			
CUP: 441E91000000009		File: MT/PA/FA18/00000000.DWG Cod. origine: cscb	