



KEY PLAN

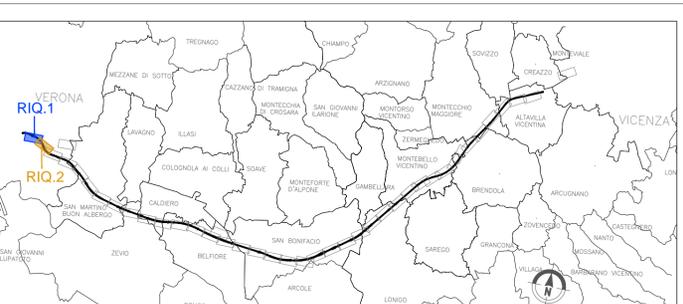

GENERALE

- Tracciato PD
- Immobili in aree critiche
- Immobili vincolati in aree critiche
- Fascia arbustiva in ambito agricolo (MIN 3M - MAX 5M)
- Fascia Arboreo - arbustiva in ambito agricolo (MIN 6.5M - MAX 9M)
- Fascia arboreo - arbustiva igrofila (MIN 6.5M - MAX 9M)
- Fascia spondale
- Macchia boscata in ambito ripariale
- Macchia arbustiva in ambito ripariale
- Macchia boscata in ambito agricolo
- Macchia arbustiva in ambito agricolo
- Macchia arbustiva con nuclei arborei
- Aree di intervento delle opere in variante
- Elettrodotto
- Idrografia principale fiumi e torrenti
- Idrografia secondaria
- Formazione filari arborei Variante A
- Formazione filari arborei Variante B
- Sistemazione aree intercluse Variante A
- Sistemazione aree intercluse Variante B
- Inerbimenti con idrosemina
- Ingombro scavo per realizzazione Galleria Artificiale
- Ingombro galleria artificiale
- Ripristino Aree di Cantiere
- Ripristino Aree agricole
- Passaggio fauna
- Individuazione Aree Critiche

LEGENDA

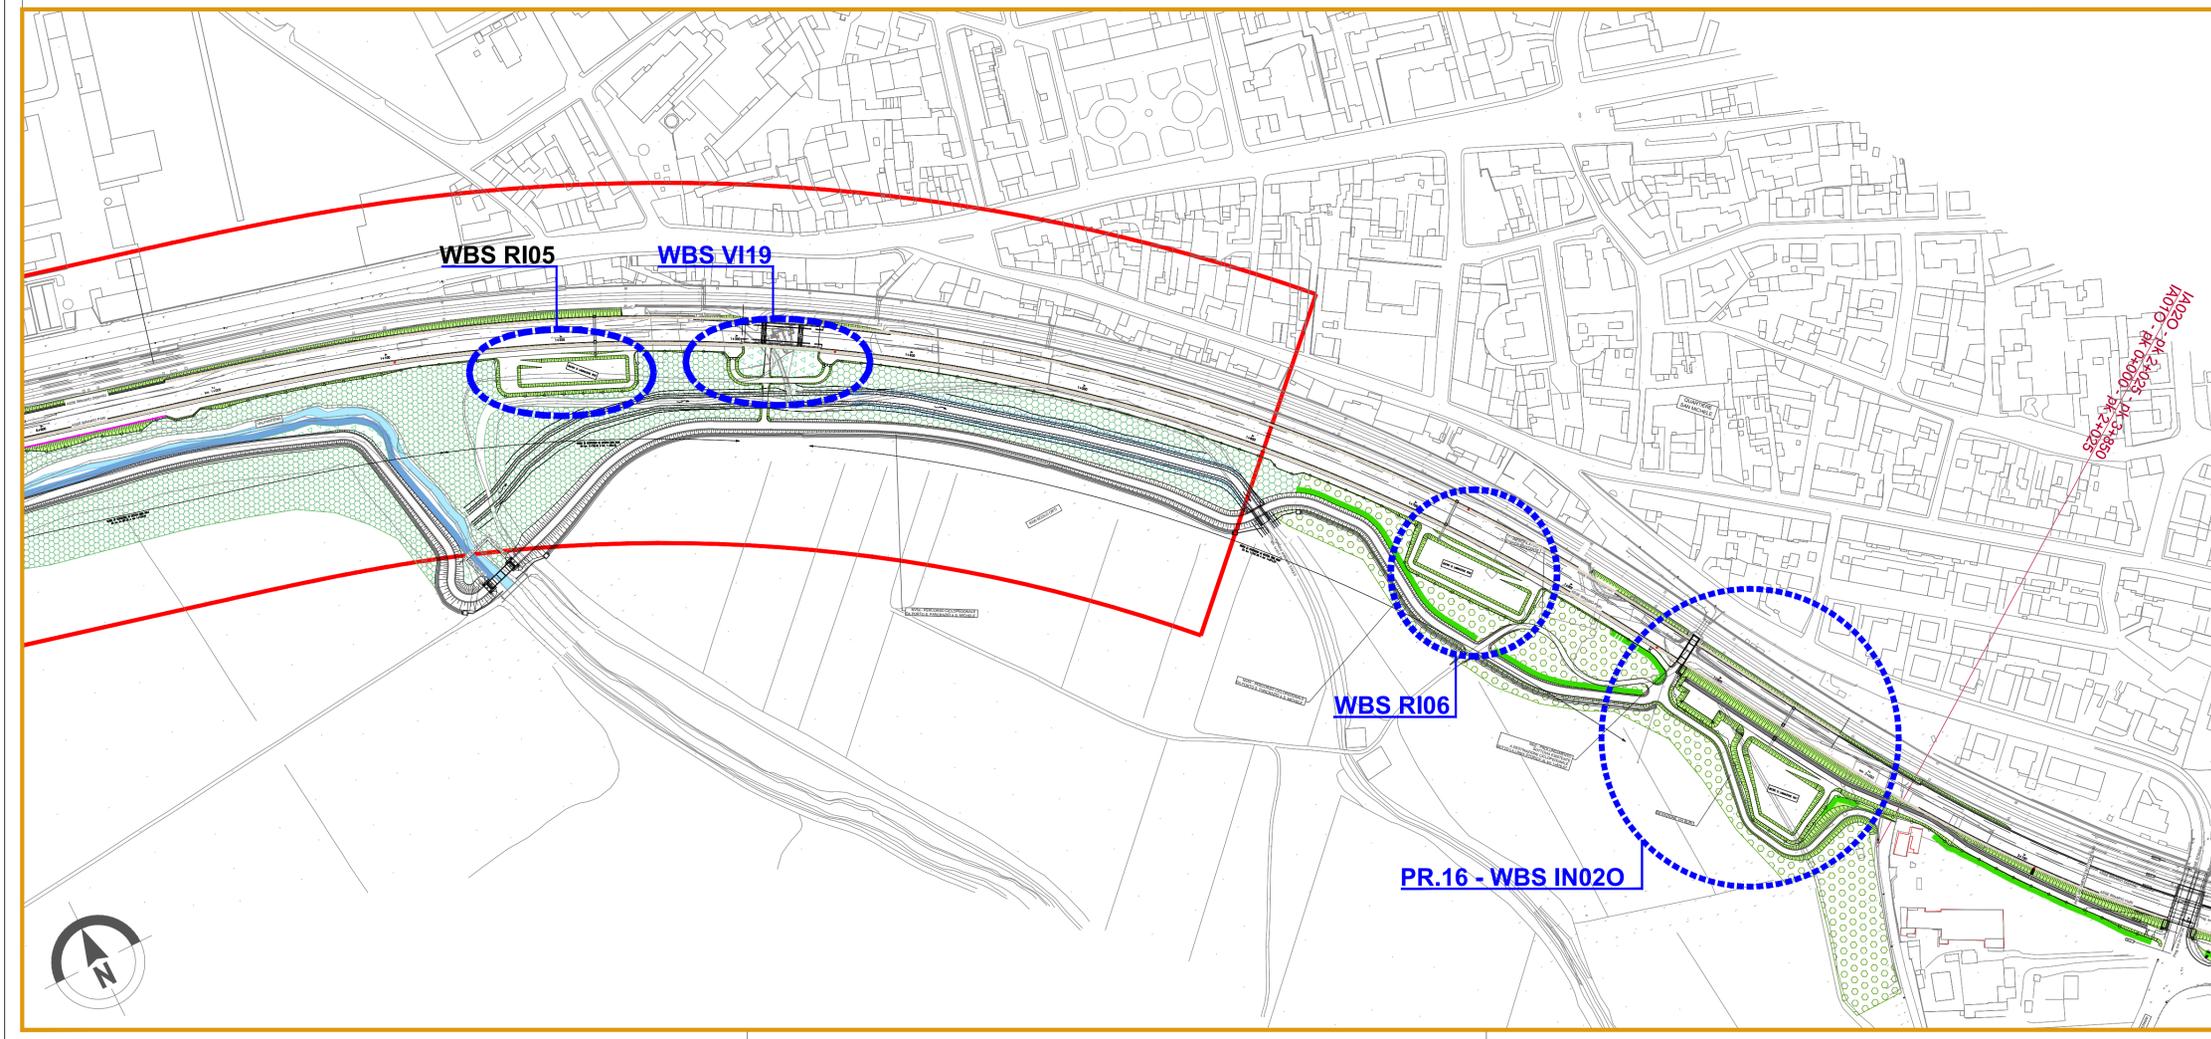

Rev.	Descrizione	Redatto	Data	Verificato	Data	Approvato	Data
A	EMISSIONE						

COMMITTENTE:  
**RFI**  
 RETE FERROVIARIA ITALIANA  
 GRUPPO FERROVIE DELLO STATO

ALTA Sorveglianza:  
**ITAFERR**  
 GRUPPO FERROVIE DELLO STATO

GENERAL CONTRACTOR:  
**IRICAV2**

INFRASTRUTTURE FERROVIARIE STRATEGICHE DEFINITE DALLA LEGGE OBIETTIVO N. 443/01  
 LINEA A.V. /A.C. TORINO-VENEZIA Tratta VERONA-PADOVA  
 Lotto funzionale Verona-Bivio Vicenza  
**PROGETTO ESECUTIVO**  
 IA - INTERVENTI AMBIENTALI  
 MITIGAZIONI AMBIENTALI: OPERE A VERDE - DELLE VARIANTI ART. 169 C.3 e 4 D.LGS. 163/2006  
 PLANIMETRIA MITIGAZIONI OPERE A VERDE - TAV. 1

 CONSORZIO IRI Consorzio Iricav Due ing. Paolo CARMI Data: MARZO 2022	GENERAL CONTRACTOR Iricav Due	DIRETTORE LAVORI Valido per costituzione	SCALA : 1:2000					
	COMMESSA IN17	LOTTO 10	FASE Y	ENTE I2	TIPO DOC. P6	OPERA/DISCIPLINA IA0000	Progr. 001	Rev. D

VISTO CONSORZIO IRI  
 Firma  
 arch. Francesca BAIOCCO  
 Data  
 MARZO 2022

Rev.	Descrizione	Redatto	Data	Verificato	Data	Approvato	Data	IL PROGETTISTA
B	ISTRUTTORIA ITF PROT. AGN. VP. 008201.21.U							 <b>PASQUALE PISANO</b> ing. Pasquale Pisanò Data: MARZO 2022
C	REVISIONE INTERNA							
D	EMISSIONE A SEGUITO ISTRUTTORIA ITAFERR MARZO 2022							

CIG: 837957CD1 CUP: J41E9100000009 File: IN171012P16A0000010.DWG  
 Progetto cofinanziato dalla Unione Europea Cod. origine: CODICE