



KEY PLAN

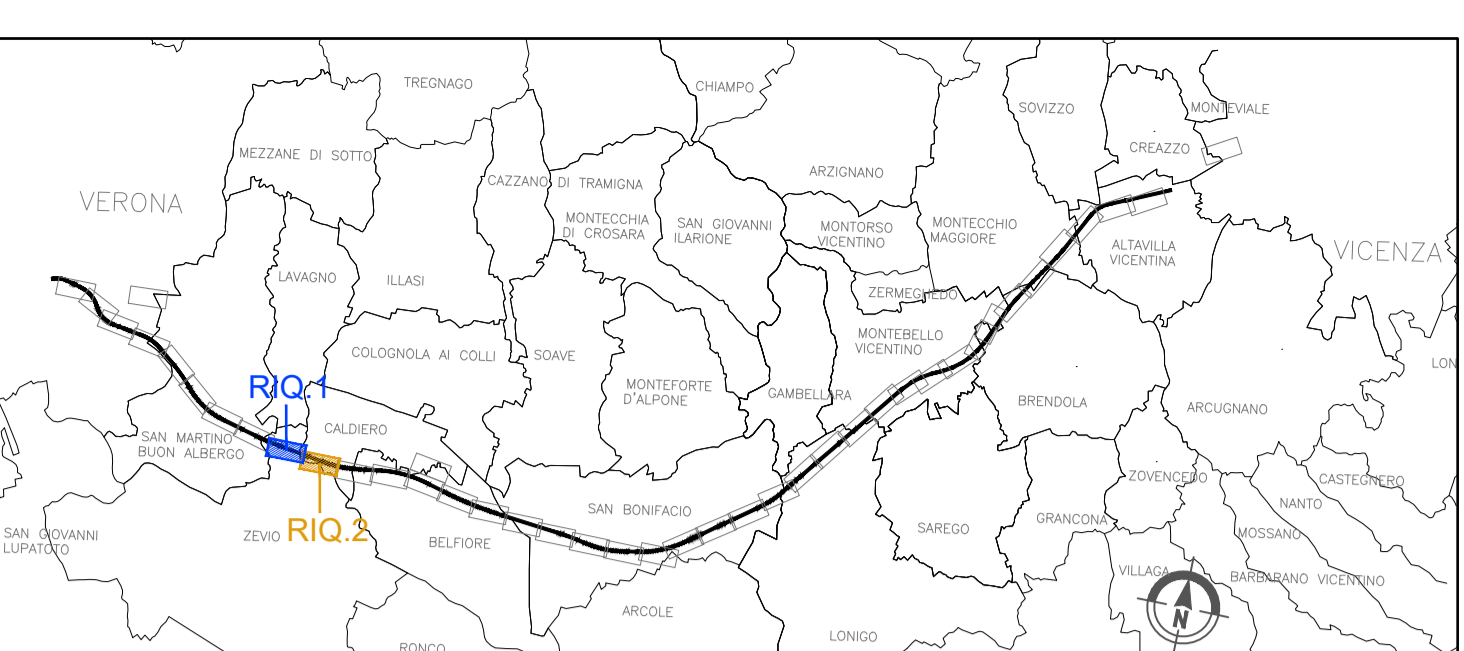

GENERALE

- Tracciato PD
- Immobili in aree critiche
- Immobili vincolati in aree critiche
- Fascia arbustiva in ambito agricolo (MIN 3M - MAX 5M)
- Fascia Arboreo - arbustiva in ambito agricolo (MIN 6.5M - MAX 9M)
- Fascia arboreo - arbustiva igrofila (MIN 6.5M - MAX 9M)
- Fascia spondale
- Macchia boscosa in ambito ripariale
- Macchia arbustiva in ambito ripariale
- Macchia boscosa in ambito agricolo
- Macchia arbustiva in ambito agricolo
- Macchia arbustiva con nuclei arborei
- Aree di intervento delle opere in variante
- Elettrodotta
- Idrografia principale fiumi e torrenti
- Idrografia secondaria
- Formazione filari arborei Variante A
- Formazione filari arborei Variante B
- Sistemazione aree intercluse Variante A
- Sistemazione aree intercluse Variante B
- Inerbimenti con idrosemina
- Ingombro scavo per realizzazione Galleria Artificiale
- Ingombro galleria artificiale
- Ripristino Aree di Cantiere
- Ripristino Aree agricole
- Passaggio fauna
- Individuazione Aree Critiche

LEGENDA

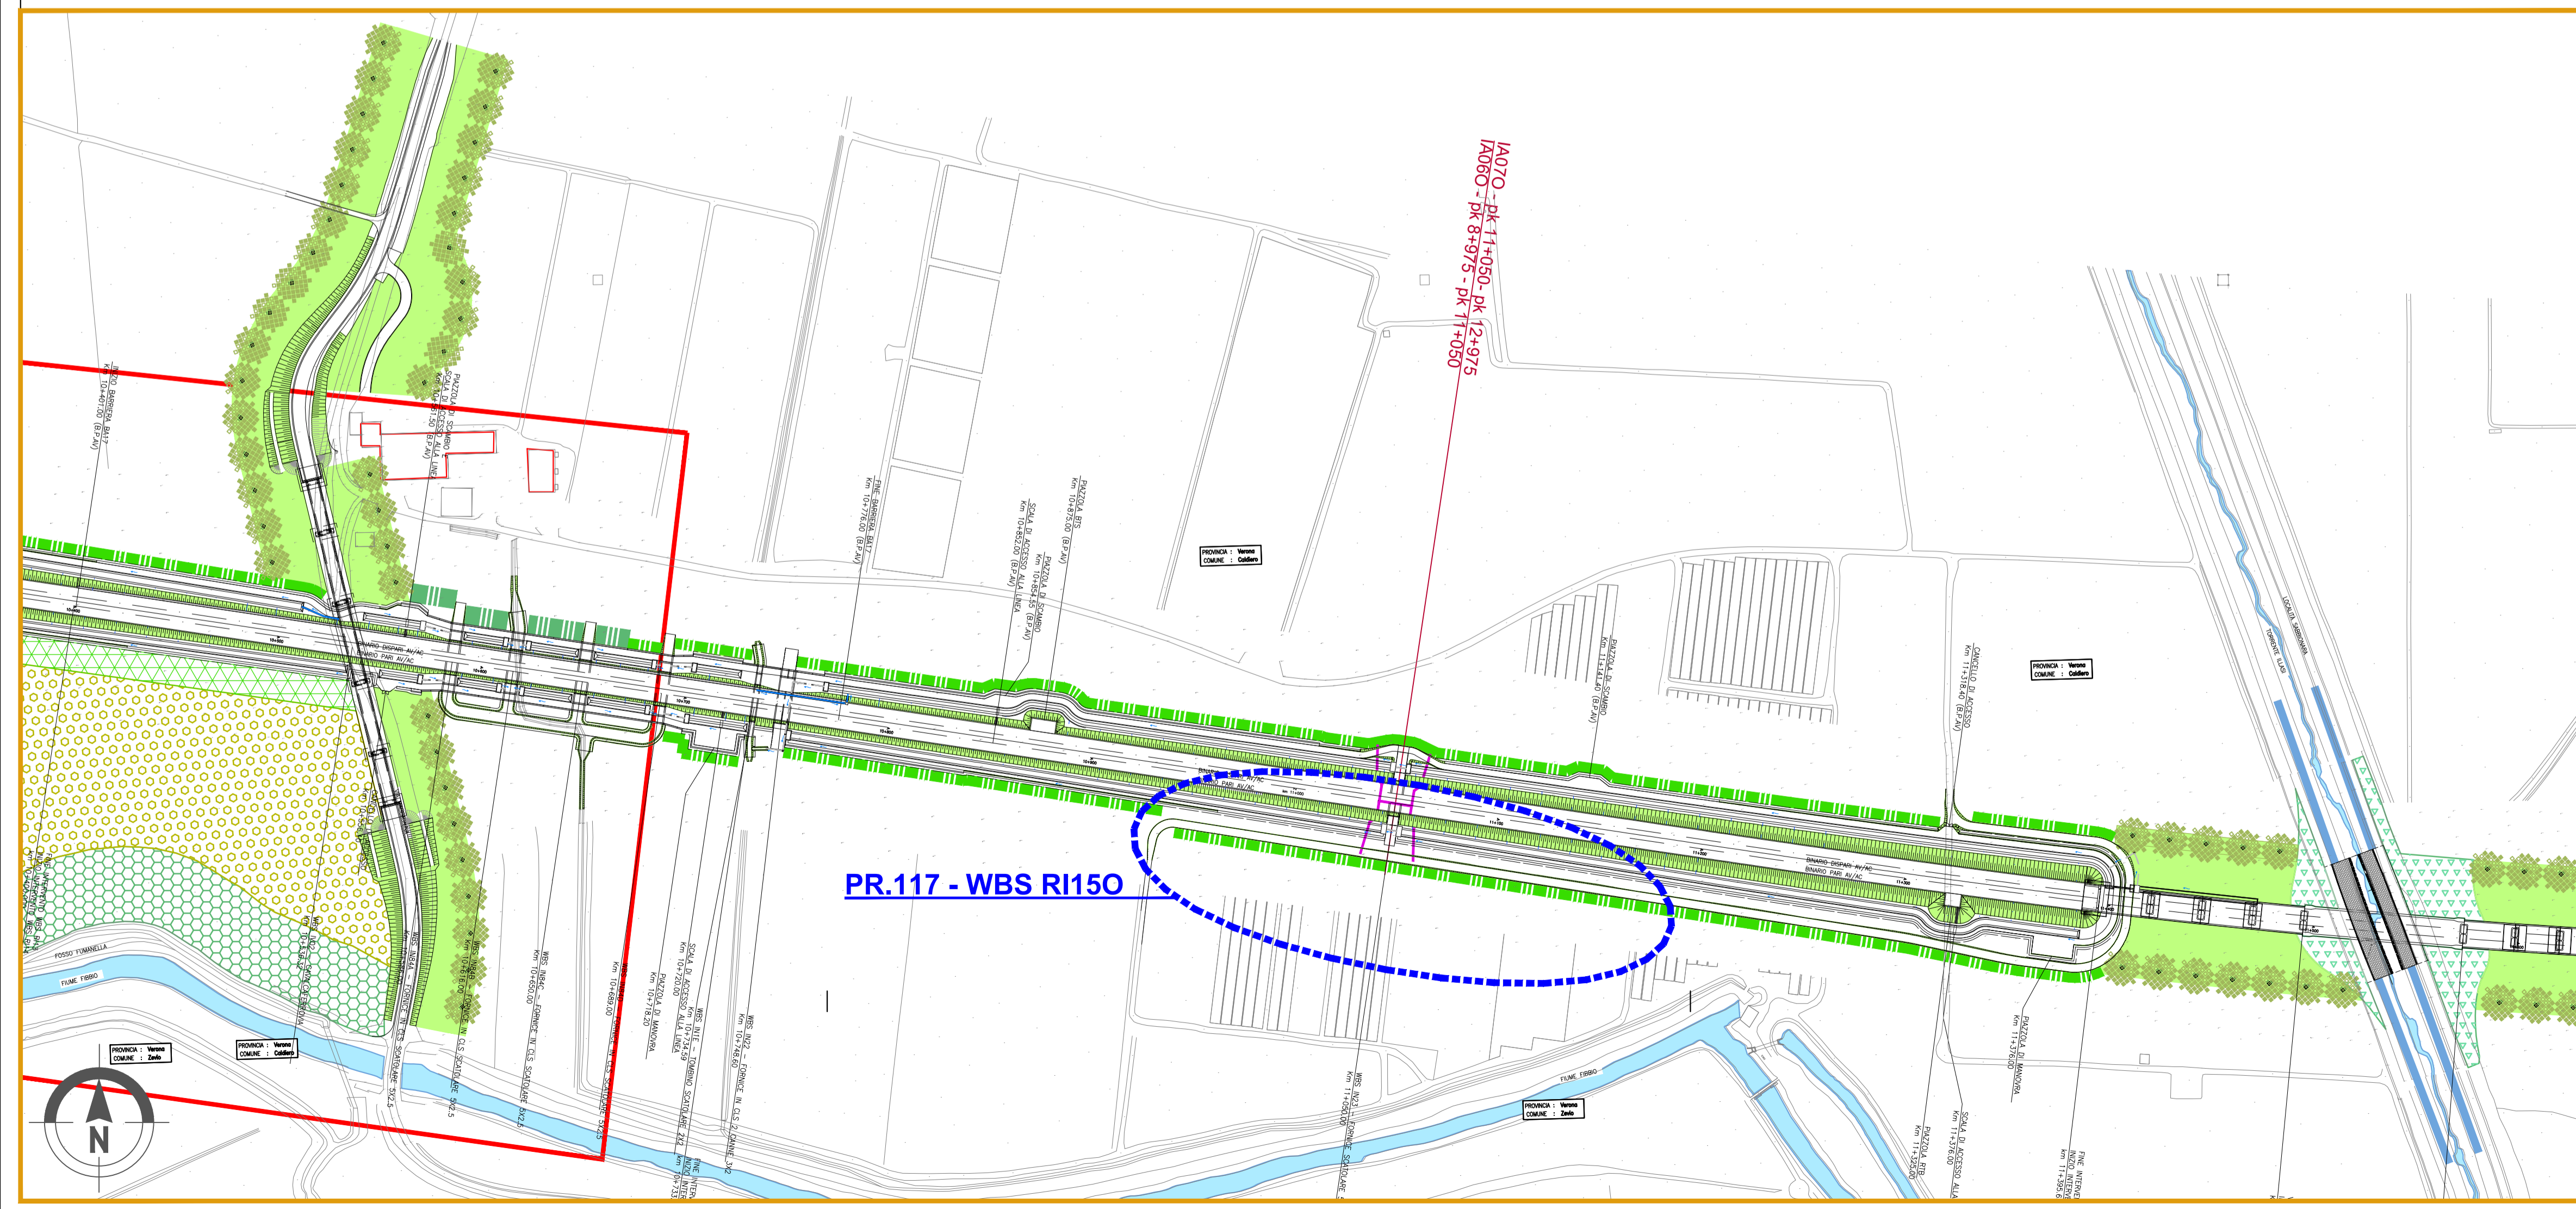

COMMITTENTE: **RFI**
RETE FERROVIARIA ITALIANA
GRUPPO FERROVIE DELLO STATO

ALTA Sorveglianza: **ITALFERR**
GRUPPO FERROVIE DELLO STATO

GENERAL CONTRACTOR: **IRICAV2**

INFRASTRUTTURE FERROVIARIE STRATEGICHE DEFINITE DALLA LEGGE OBIETTIVO N. 443/01
LINEA A.V. /A.C. TORINO-VENEZIA Tratta VERONA-PADOVA
Lotto funzionale Verona-Bivio Vicenza
PROGETTO ESECUTIVO
IA - INTERVENTI AMBIENTALI
MITIGAZIONI AMBIENTALI: OPERE A VERDE - DELLE VARIANTI ART. 169 C.3 e 4 D.LGS. 163/2006
PLANIMETRIA MITIGAZIONI OPERE A VERDE - TAV. 10

	GENERAL CONTRACTOR		DIRETTORE LAVORI		SCALA : 1:2000			
	Consorzio Iricav Due ing. Paolo CARP... Data: GENNAIO 2022		Valido per costruzione					
COMMESSA	LOTTO	FASE	ENTE	TIPO DOC.	OPERA/DISCIPLINA	PROGR.	REV.	FOGLIO
IN17	10	Y	I2	P6	IA0000	010	B	di

VISTO CONSORZIO IRICAV DUE	
Firma	Data
arch. Francesca BAIOCCO	GENNAIO 2022

Progettazione:		Redatto		Data		Verificato		Data		Approvato		Data		IL PROGETTISTA	
A	EMISSIONE				LUGLIO 2021				LUGLIO 2021				LUGLIO 2021	PASQUALE PISANO	
B	REVISIONE INTERNA				GENNAIO 2022				GENNAIO 2022				GENNAIO 2022	PASQUALE PISANO	
C														PASQUALE PISANO	

CIG: 8377957CD1 CUP: J41E9100000009 File: IN1710Y2P6IA0000108.DWG
 Progetto cofinanziato dalla Unione Europea Cod. origine: CODICE
 Tutti i diritti del presente documento sono riservati. La produzione anche parziale è vietata.