



KEY PLAN

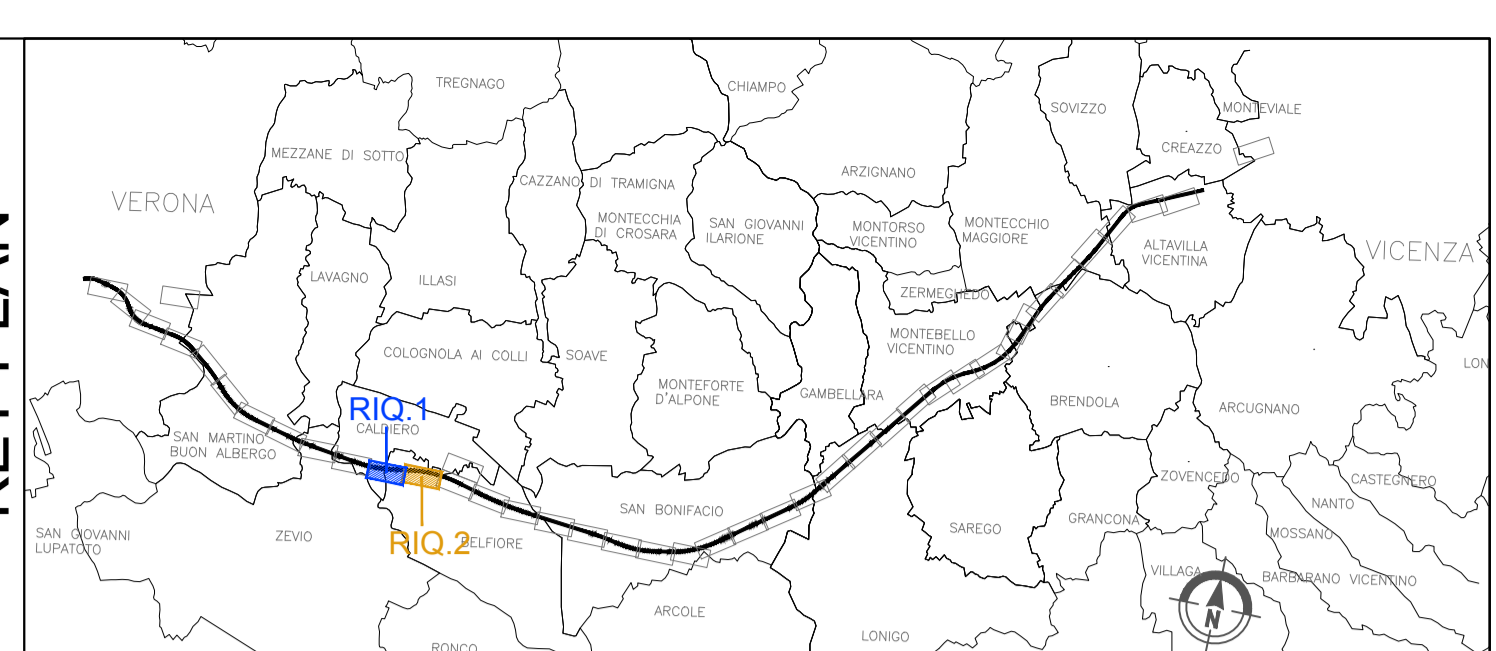

LEGENDA

- GENERALE**
- Tracciato PD
  - Immobili in aree critiche
  - Immobili vincolati in aree critiche
  - Fascia arbustiva in ambito agricolo (MIN 3M - MAX 5M)
  - Fascia Arborea - arbustiva in ambito agricolo (MIN 6.5M - MAX 9M)
  - Fascia arborea - arbustiva igrofila (MIN 6.5M - MAX 9M)
  - Fascia spondale
  - Macchia boscata in ambito ripariale
  - Macchia arbustiva in ambito ripariale
  - Macchia boscata in ambito agricolo
  - Macchia arbustiva in ambito agricolo
  - Macchia arbustiva con nuclei arborei
  - Aree di intervento delle opere in variante
  - Elettrodoto
  - Idrografia principale fiumi e torrenti
  - Idrografia secondaria
  - Formazione filari arborei Variante A
  - Formazione filari arborei Variante B
  - Sistemazione aree intercluse Variante A
  - Sistemazione aree intercluse Variante B
  - Inerbimenti con idrosemina
  - Ingombro scavo per realizzazione Galleria Artificiale
  - Ingombro galleria artificiale
  - Ripristino Aree di Cantiere
  - Ripristino Aree agricole
  - Passaggio fauna
  - Individuazione Aree Critiche

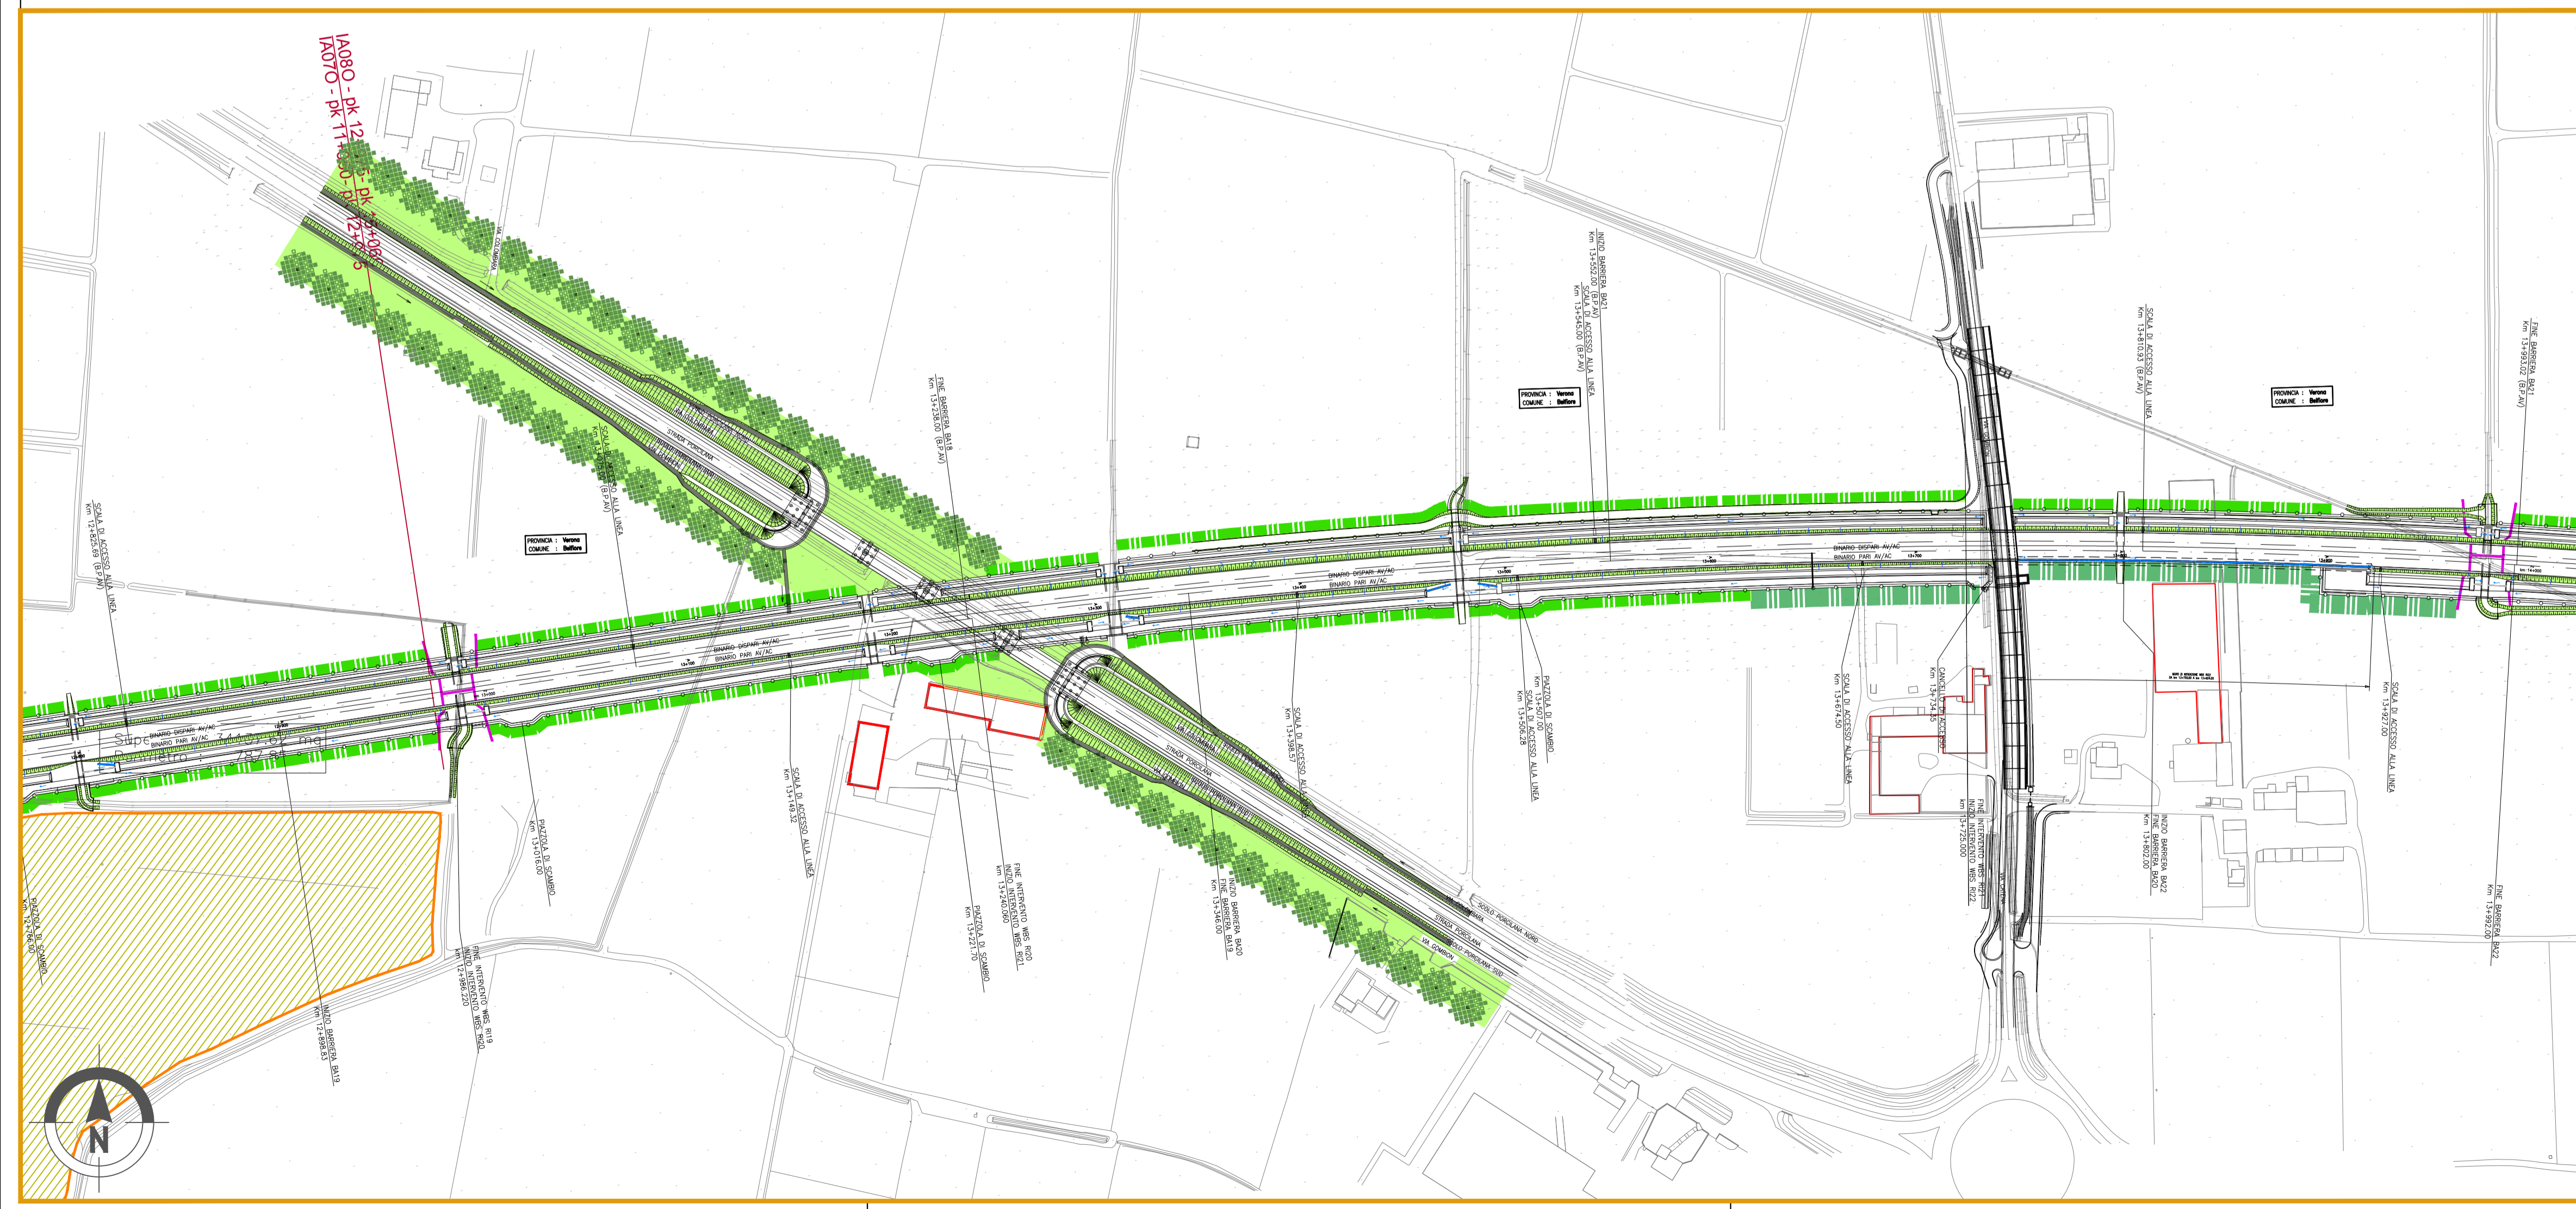

COMMITTENTE: RETE FERROVIARIA ITALIANA GRUPPO FERROVIE DELLO STATO

ALTA Sorveglianza: GRUPPO FERROVIE DELLO STATO

GENERAL CONTRACTOR: IRICAV2

**INFRASTRUTTURE FERROVIARIE STRATEGICHE DEFINITE DALLA LEGGE OBIETTIVO N. 443/01**  
**LINEA A.V. /A.C. TORINO-VENEZIA Tratta VERONA-PADOVA**  
 Lotto funzionale Verona-Bivio Vicenza  
**PROGETTO ESECUTIVO**  
 IA - INTERVENTI AMBIENTALI  
 MITIGAZIONI AMBIENTALI: OPERE A VERDE - DELLE VARIANTI ART. 169 C.3 e 4 D.LGS. 163/2006  
 PLANIMETRIA MITIGAZIONI OPERE A VERDE - TAV. 11

GENERAL CONTRACTOR: Iricav Due  
 ing. Paolo CARPANO  
 Data: OTTOBRE 2021

DIRETTORE LAVORI:   
 Data: OTTOBRE 2021

SCALA: 1:2000

COMMESSA	LOTTO	FASE	ENTE	TIPO DOC.	OPERA/DISCIPLINA	PROGR.	REV.	FOGLIO
IN17	10	E	I2	P6	IA0000	011	B	01 di 01

VISTO CONSORZIO IRICAV DUE  
 Firma: Data: OTTOBRE 2021  
 arch. Francesca BAIOCCO

Rev.	Descrizione	Redatto	Data	Verificato	Data	Approvato	Data	IL PROGETTISTA
A	EMISSIONE		LUGLIO 2021		LUGLIO 2021		LUGLIO 2021	
B	REVISIONE A SEGUITO STRUTTORIA ITALFERR DEL 20/09/2021		OTTOBRE 2021		OTTOBRE 2021		OTTOBRE 2021	
C								

CIG: 8377957CD1 CUP: J41E9100000009 File: IN1702P06A0000118.DWG  
 Progetto cofinanziato dalla Unione Europea Cod. origine: COOICE

Scala di plot: TUTTI I DIRITTI DEL PRESENTE DOCUMENTO SONO RISERVATI. LA PRODUZIONE ANCHE PARZIALE È VIETATA.