



KEY PLAN

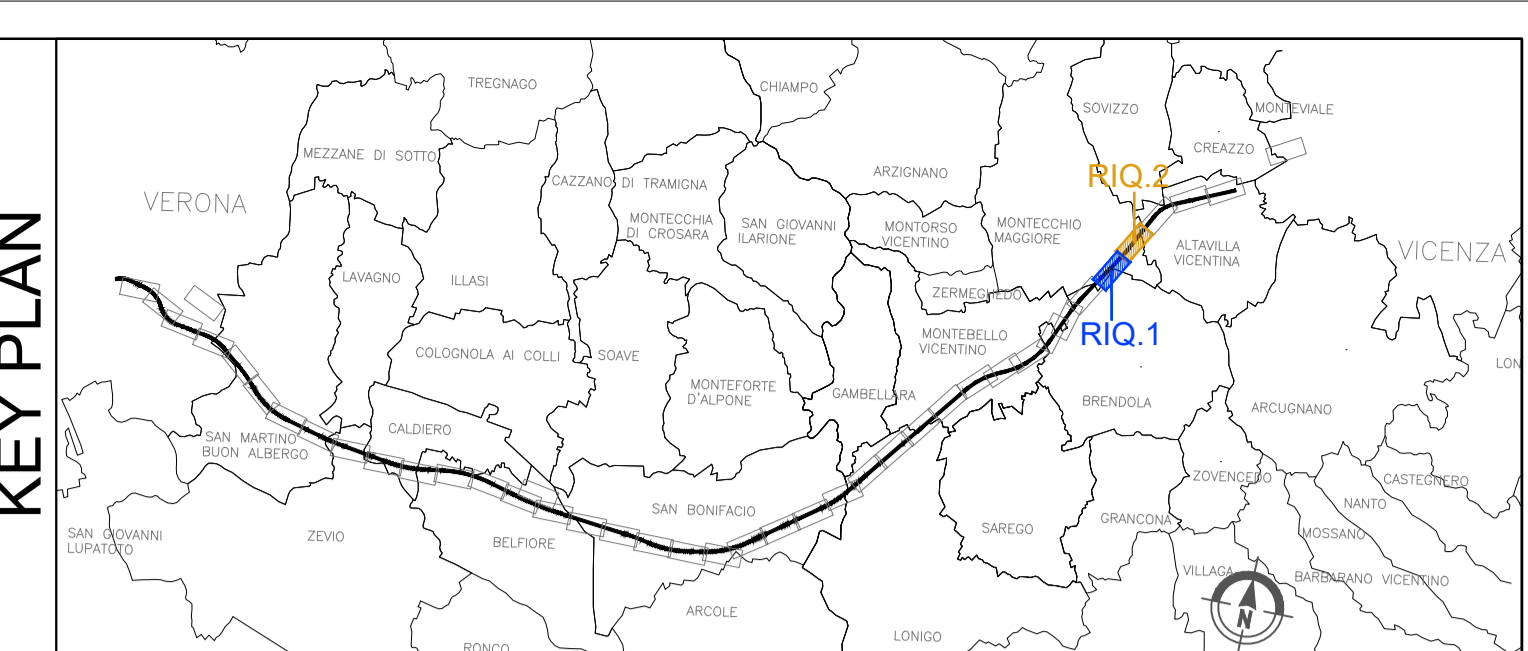

GENERALE

Tracciato PD	Elettrodotta
Immobili in aree critiche	Idrografia principale fiumi e torrenti
Immobili vincolati in aree critiche	Idrografia secondaria
Fascia arbustiva in ambito agricolo (MIN 3M - MAX 5M)	Formazione filari arborei Variante A
Fascia Arborea - arbustiva in ambito agricolo (MIN 6.5M - MAX 9M)	Formazione filari arborei Variante B
Fascia arborea - arbustiva igrofila (MIN 6.5M - MAX 9M)	Sistemazione aree intercluse Variante A
Fascia spondale	Sistemazione aree intercluse Variante B
Macchia boscosa in ambito ripariale	Inerbimenti con idrosemina
Macchia arbustiva in ambito ripariale	Ingombro scavo per realizzazione Galleria Artificiale
Macchia boscosa in ambito agricolo	Ingombro galleria artificiale
Macchia arbustiva in ambito agricolo	Ripristino Aree di Cantiere
Macchia arbustiva con nuclei arborei	Ripristino Aree agricole
Aree di intervento delle opere in variante	Passaggio fauna
	Individuazione Aree Critiche

LEGENDA

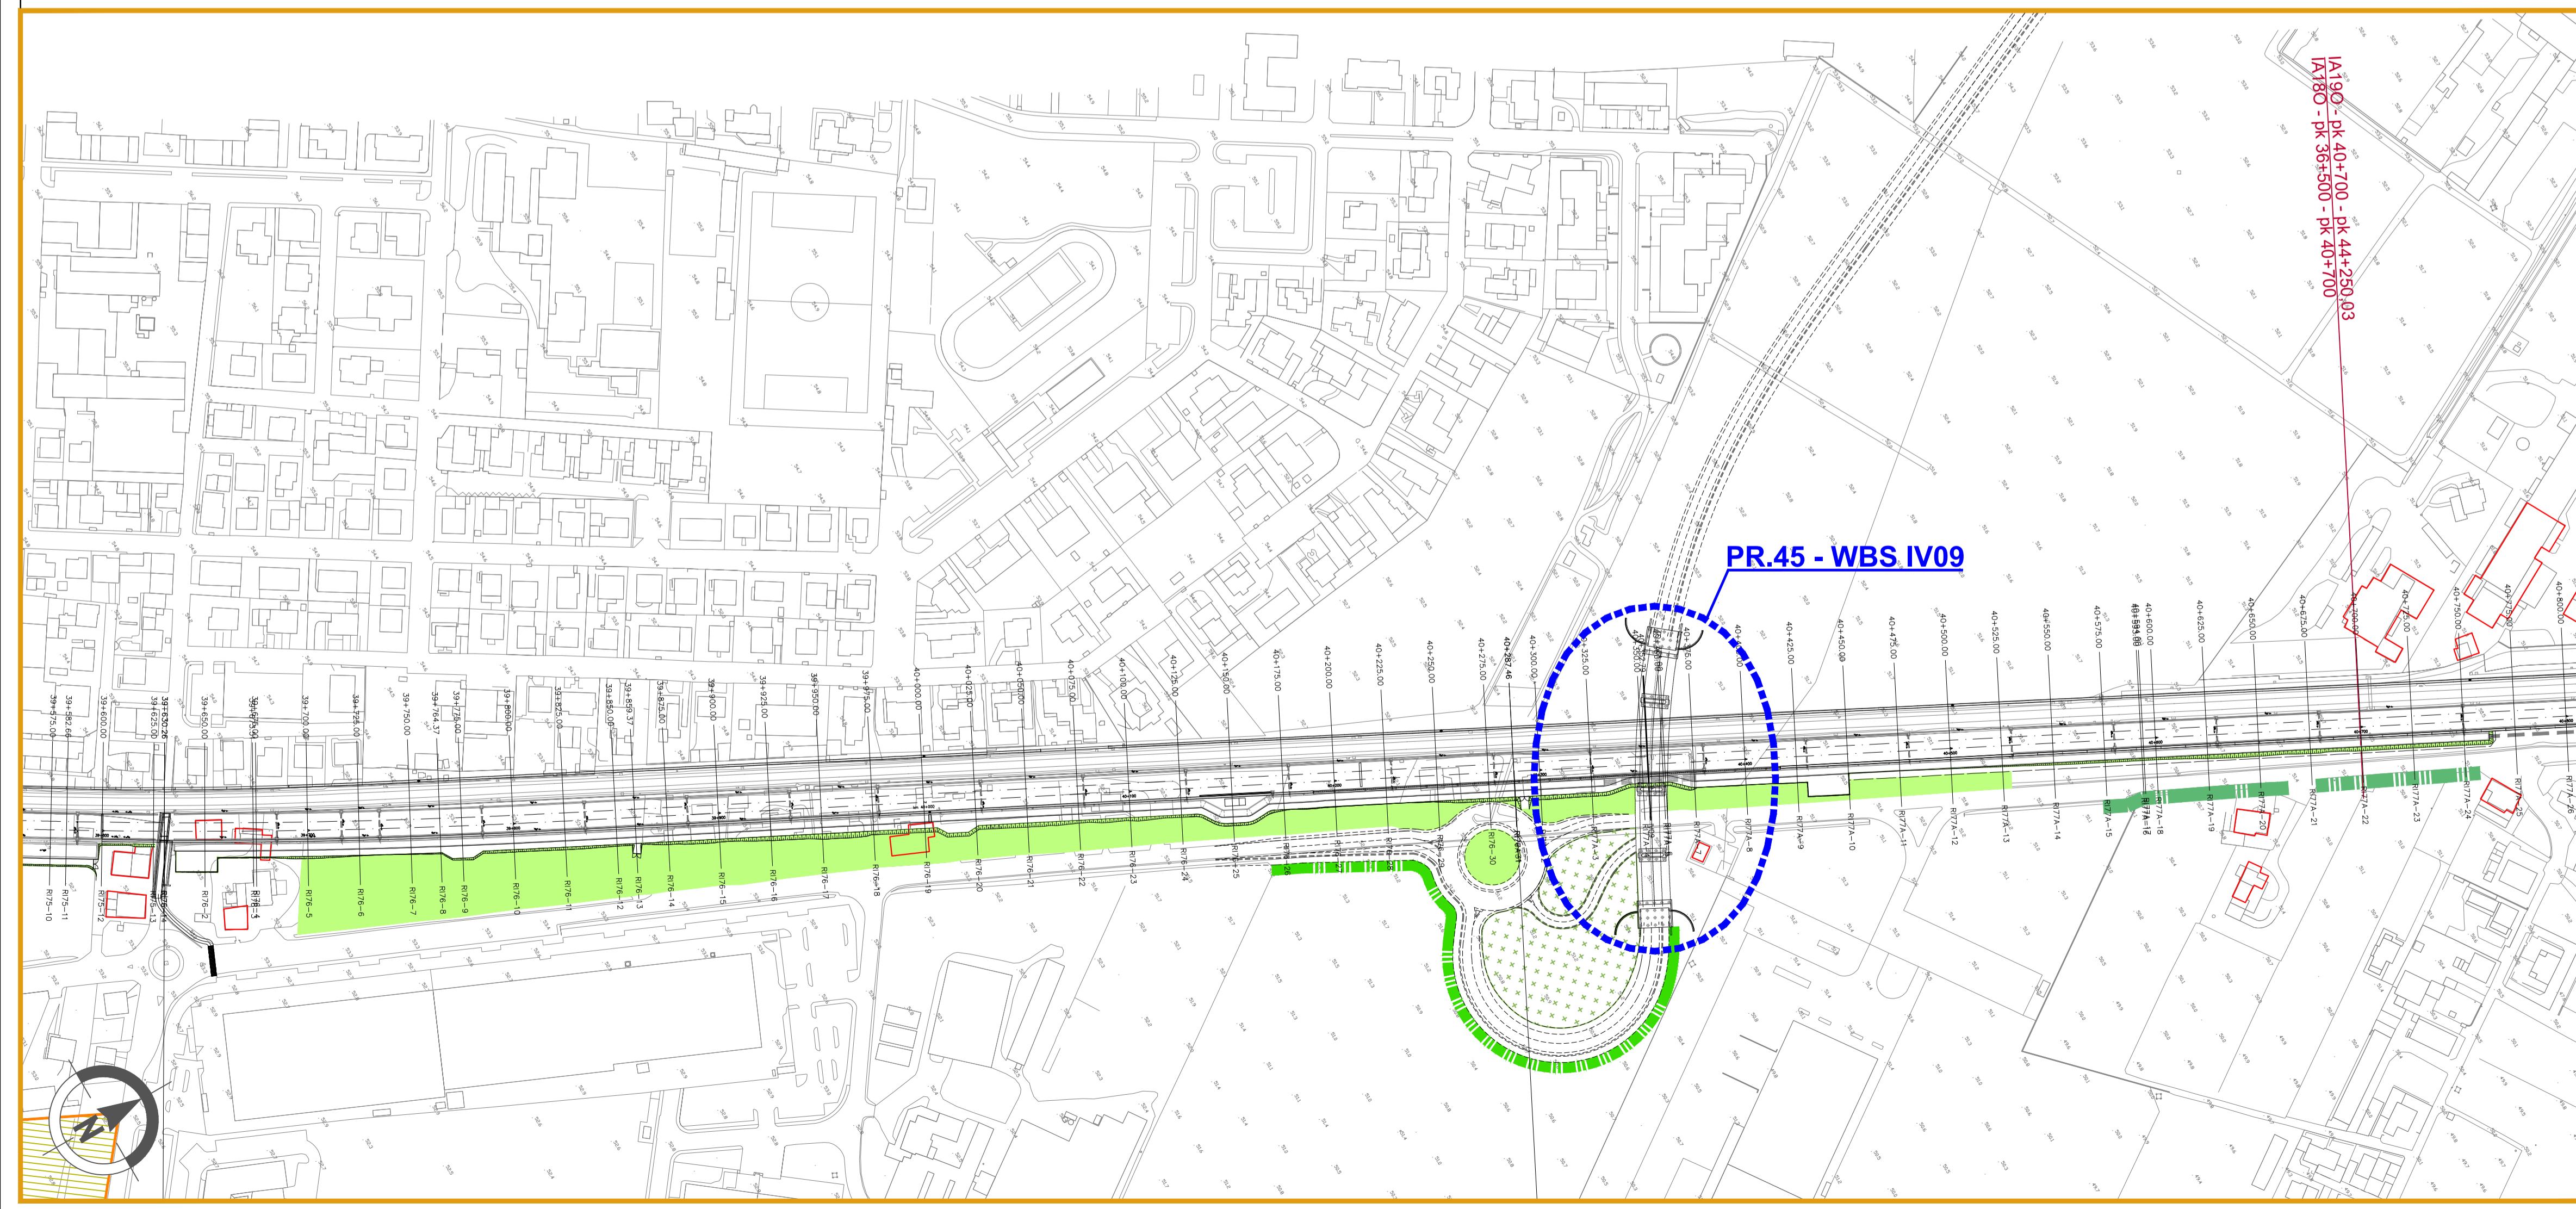

COMMITTENTE: RETE FERROVIARIA ITALIANA GRUPPO FERROVIE DELLO STATO

ALTA Sorveglianza: GRUPPO FERROVIE DELLO STATO

GENERAL CONTRACTOR: IRICAV2

INFRASTRUTTURE FERROVIARIE STRATEGICHE DEFINITE DALLA LEGGE OBIETTIVO N. 443/01
LINEA A.V. /A.C. TORINO-VENEZIA Tratta VERONA-PADOVA
Lotto funzionale Verona-Bivio Vicenza
PROGETTO ESECUTIVO
IA - INTERVENTI AMBIENTALI
MITIGAZIONI AMBIENTALI: OPERE A VERDE - DELLE VARIANTI ART. 169 C.3 e 4 D.LGS. 163/2006
PLANIMETRIA MITIGAZIONI OPERE A VERDE - TAV. 13

GENERAL CONTRACTOR Consorzio AVENIDA Iricav Due ing. Paolo CARLON Data: GENNAIO 2022		DIRETTORE LAVORI Valido per costruzione Data:	SCALA : 1:2000
COMMESSA IN17	LOTTO 10	FASE Y	ENTE I2
TIPO DOC. P6	OPERA/DISCIPLINA IA0000	PROGR. 013	REV. B
FOGLIO DI			

Progettazione:

Rev.	Descrizione	Redatto	Data	Verificato	Data	Approvato	Data	IL PROGETTISTA
A	EMISSIONE		LUGLIO 2021		LUGLIO 2021		LUGLIO 2021	 PASQUALE PISANO ingegnere Data: GENNAIO 2022
B	REVISIONE INTERNA		GENNAIO 2022		GENNAIO 2022		GENNAIO 2022	
C								

CIG: 8377957CD1 CUP: J41E9100000009 File: n1171012P01A0000138.DWG
 Cod. origine: COICE

Scala di plot: TUTTI I DIRITTI DEL PRESENTE DOCUMENTO SONO RISERVATI. LA PRODUZIONE ANCHE PARZIALE È VIETATA.