


KEY PLAN

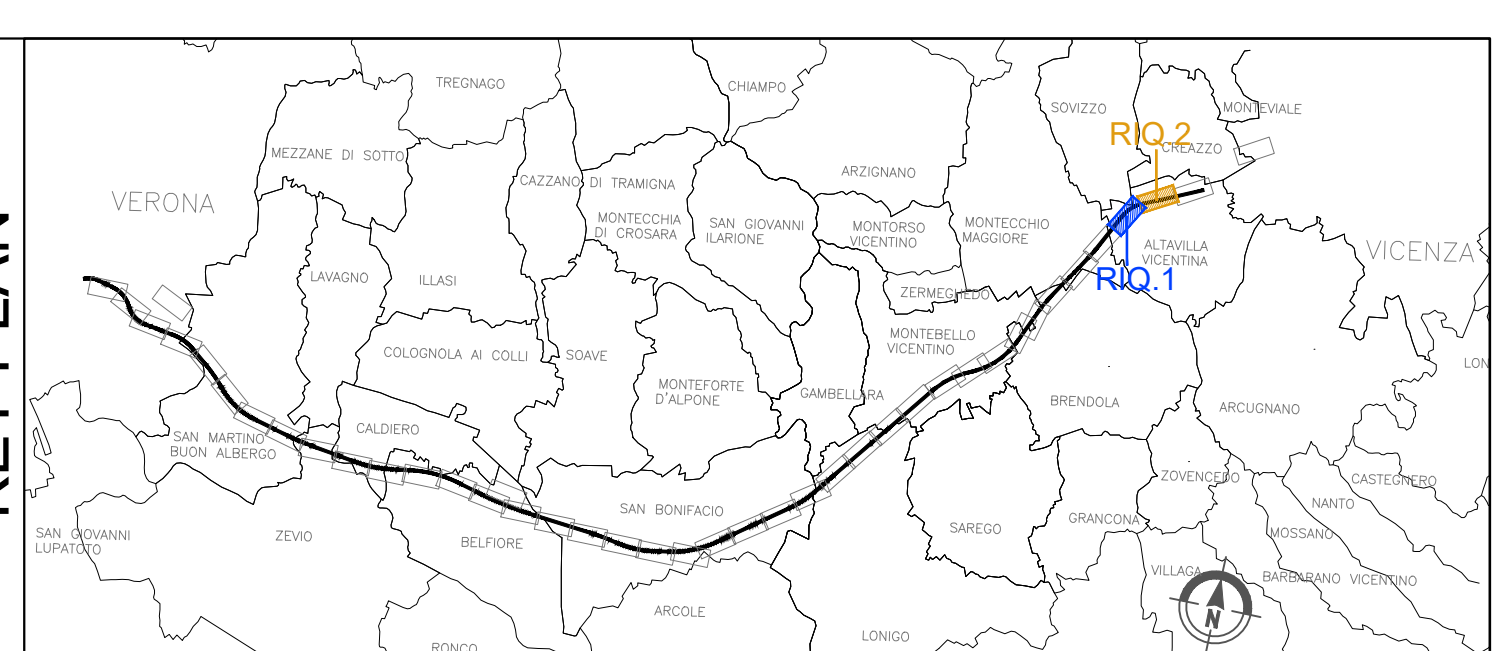

LEGENDA

- GENERALE**
- Tracciato PD
 - Immobili in aree critiche
 - Immobili vincolati in aree critiche
 - Fascia arbustiva in ambito agricolo (MIN 3M - MAX 5M)
 - Fascia Arboreo - arbustiva in ambito agricolo (MIN 6.5M - MAX 9M)
 - Fascia arboreo - arbustiva igrofila (MIN 6.5M - MAX 9M)
 - Fascia spondale
 - Macchia boscosa in ambito ripariale
 - Macchia arbustiva in ambito ripariale
 - Macchia boscosa in ambito agricolo
 - Macchia arbustiva in ambito agricolo
 - Macchia arbustiva con nuclei arborei
 - Elettrodotta
 - Idrografia principale fiumi e torrenti
 - Idrografia secondaria
 - Formazione filari arborei Variante A
 - Formazione filari arborei Variante B
 - Sistemazione aree intercluse Variante A
 - Sistemazione aree intercluse Variante B
 - Inerbimenti con idrosemina
 - Ingombro scavo per realizzazione Galleria Artificiale
 - Ingombro galleria artificiale
 - Ripristino Aree di Cantiere
 - Ripristino Aree agricole
 - Aree di intervento delle opere in variante
 - Passaggio fauna
 - Individuazione Aree Critiche



COMMITTENTE: **RFI**
RETE FERROVIARIA ITALIANA
GRUPPO FERROVIE DELLO STATO

ALTA Sorveglianza: **ITAFERR**
GRUPPO FERROVIE DELLO STATO

GENERAL CONTRACTOR: **IRICAV2**

INFRASTRUTTURE FERROVIARIE STRATEGICHE DEFINITE DALLA LEGGE OBIETTIVO N. 443/01
LINEA A.V. /A.C. TORINO-VENEZIA Tratta VERONA-PADOVA
Lotto funzionale Verona-Bivio Vicenza
PROGETTO ESECUTIVO
IA - INTERVENTI AMBIENTALI
MITIGAZIONI AMBIENTALI: OPERE A VERDE - DELLE VARIANTI ART. 169 C.3 e 4 D.LGS. 163/2006
PLANIMETRIA MITIGAZIONI OPERE A VERDE - TAV. 14

GENERAL CONTRACTOR Consorzio **IRICAV2**
AVENDA Iricav Due
ing. Paolo CARLINO
Data: GENNAIO 2022

DIRETTORE LAVORI Valido per costruzione
Data:

SCALA: 1:2000

COMMESSA	LOTTO	FASE	ENTE	TIPO DOC.	OPERA/DISCIPLINA	PROGR.	REV.	FOGLIO
IN17	10	E	I2	P6	IA0000	014	B	DI

Progettazione:

Rev.	Descrizione	Redatto	Data	Verificato	Data	Approvato	Data	IL PROGETTISTA
A	EMISSIONE	ING. ENRICO SOGARI	LUGLIO 2021	ING. ROBERTO MARIN	LUGLIO 2021	ING. PASQUALE PISANO	LUGLIO 2021	 PASQUALE PISANO ingegnere n. 4280/02 Data: GENNAIO 2022
B	REVISIONE INTERNI	ING. ENRICO SOGARI	GENNAIO 2022	ING. ROBERTO MARIN	GENNAIO 2022	ING. PASQUALE PISANO	GENNAIO 2022	
C								

CIG: 8377957CD1 CUP: J41E9100000009 File: n115102P01A0000148.DWG
 Cod. origine: COICE

Scala di plot: TUTTI I DIRITTI DEL PRESENTE DOCUMENTO SONO RISERVATI. LA PRODUZIONE ANCHE PARZIALE È VIETATA.