


copertina in pietra locale sp.5cm
stesso tipo pavimentazione

rivestimento in pietra locale s scaglie
sp.3 cm colore scuro

fondazione h 35

KEYPLAN

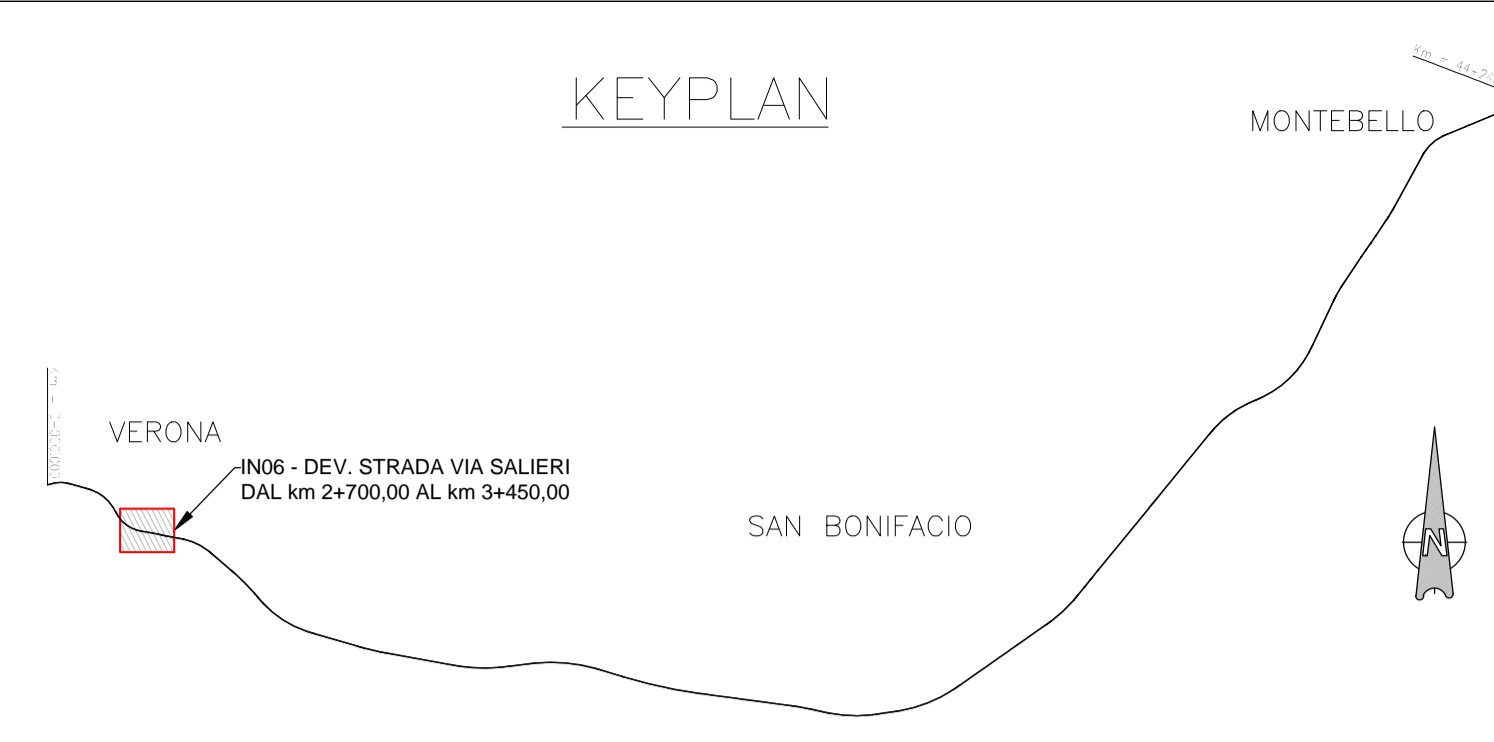

VERDE PUBBLICO | mq 634

aree adatte a verde con essenze arboree
del territorio

AREA PEDONALE | mq 1366

pavimentazione in pietra locale
di colore chiaro a listoni 50x200
tipo pietra di Vicenza sp. 3cm

Specie arboree - h max 15m

	<p>Acer campestre (a)</p> <p>L'acero campestre è un albero di modeste dimensioni con tronco a volte contorto e ramificato e una chioma lassa e rotondegliante. La corteccia, fessurata in placche rettangolari, è di colore bruno.</p>
	<p>Fraxinus angustifolia subsp. oxycarpa (f)</p> <p>Il frassino meridionale è un albero con chioma fitta e ombrelliforme. Le foglie sono decidue, la corteccia, profondamente e finemente fessurata, è di colore grigio chiaro.</p>



COMMITTENTE:

ALTA Sorveglianza:

GENERAL CONTRACTOR:

INFRASTRUTTURE FERROVIARIE STRATEGICHE DEFINITE DALLA LEGGE OBIETTIVO N. 443/01
LINEA A.V. /A.C. TORINO-VENEZIA Tratta VERONA-PADOVA
Lotto funzionale Verona-Bivio Vicenza
PROGETTO ESECUTIVO
 IN - INTERFERENZE VIARIE
 IN06 - DEV. STRADA VIA SALIERI DAL km 2+700,00 AL km 3+450,00
 GENERALE
 PLANIMETRIA VERDE PUBBLICO

PROGETTISTA INTEGRATORE Ing. MALAVENDA Incaricato degli Ingegneri di Cedolo n. 4289 Data: 20/03/2021	CONSORZIO Iricav Due Ing. Guido FRATINI Data: 20/03/2021	DIRETTORE LAVORI Ing. Luca ZACCARIA iscritto all'ordine degli Ingegneri di Rovenna n. A1206 Data: 20/03/2021	SCALA : 1:200
---	--	---	-------------------------

COMMESSA	LOTTO	FASE	ENTE	TIPO DOC.	OPERA/DISCIPLINA	PROG.	REV.	FOGLIO
IN17	12	E	P8	IN06/00	003	A		

Consorzio IricAV Due
 Firma: Ing. Luca RANDOLFI
 Data: 20/03/2021

Rev.	Descrizione	Redatto	Data	Verificato	Data	Approvato	Data	IL PROGETTISTA
A	EMISSIONE	Colby	30/03/2021	Chv	30/03/2021	Fluore	30/03/2021	Giuseppe Fabrizio Coppa
B								
C								

CIG: 8377957CD1 CUP: J41E9100000009 File: E:\171202\BIM\000003A.DWG
 Progetto cofinanziato dalla Unione Europea Cod. origine: C00K

Scala di plot: TUTTI I DIRITTI DEL PRESENTE DOCUMENTO SONO RISERVATI: LA PRODUZIONE ANCHE PARZIALE È VIETATA