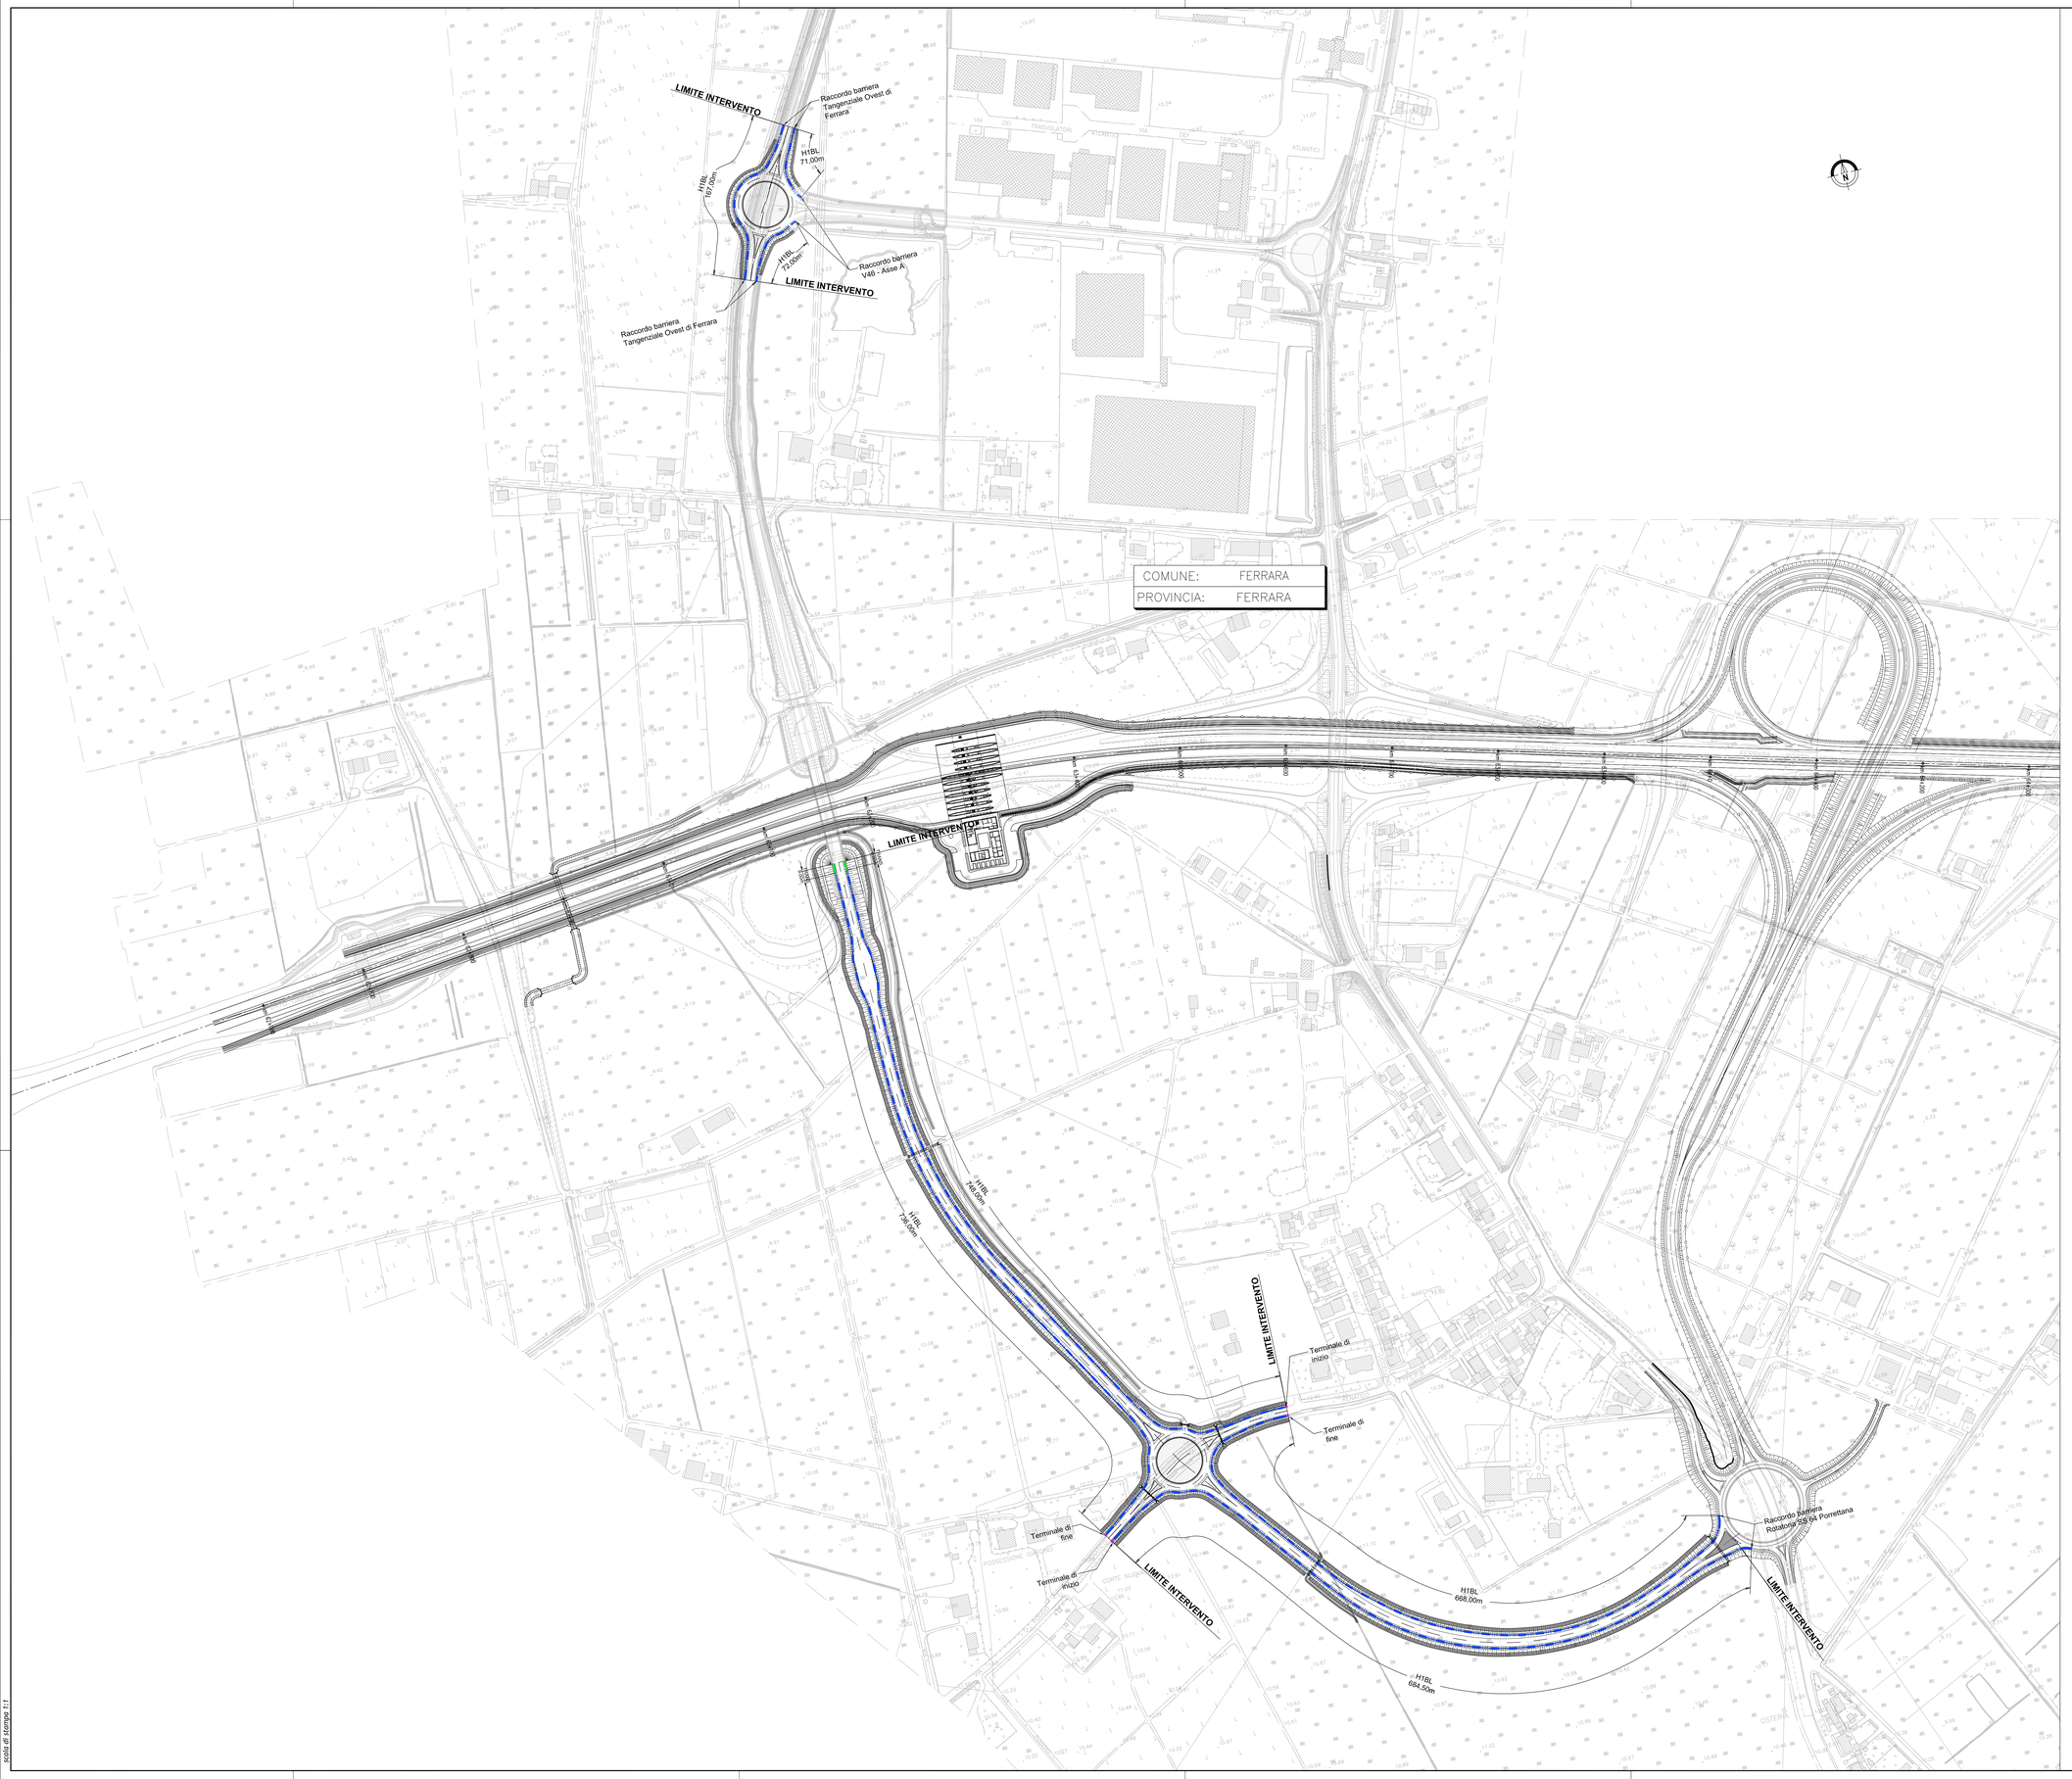

scala di stampa 1:1

KEY-PLAN

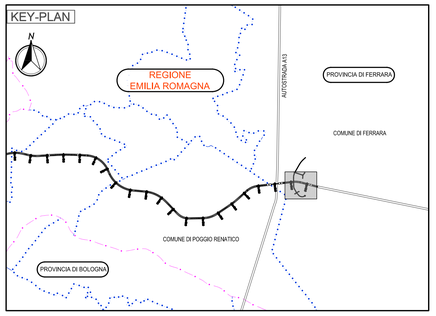

LEGENDA

- BARRIERA METALLICA CLASSE "H1" BORDO LATERALE
- TRANSIZIONE
- TERMINALE DI AVVIO
- TERMINALE DI FINE

ELABORATI DI RIFERIMENTO

Planimetria di progetto	PD 0 C11 CCS11 0 SD PP 01 A
Profili longitudinali	PD 0 C11 CCS11 0 SD FL 01 A PD 0 C11 CCS11 0 SD FL 02 A
Sezioni trasversali	PD 0 C11 CCS11 0 SD SZ 01 A
Sezioni tipo	PD 0 C11 CCS11 0 SD ST 01 A PD 0 C11 CCS11 0 SD ST 02 A

CARATTERISTICHE DEI MATERIALI

NOTE

IL CONCEDENTE

Regione Emilia-Romagna

IL CONCESSIONARIO

ARC AUTOSTRADA REGIONALE CISPADANA

AUTOSTRADA REGIONALE CISPADANA

DAL CASELLO DI REGGIOLO-ROLO SULLA A22 AL CASELLO DI FERRARA SUD SULLA A13

CODICE C.U.P. E81B08000060009

PROGETTO DEFINITIVO

ASSE AUTOSTRADALE (COMPRENSIVO DEGLI INTERVENTI LOCALI)

PROGETTAZIONE STRADALE

VIABILITA' DI COLLEGAMENTO

C 11 (EX FE04) - TANGENZIALE OVEST DI FERRARA

BARRIERE DI SICUREZZA - PLANIMETRIA DI PROGETTO

IL PROGETTISTA

Ing. Antonio De Fazio
Albo Ing.Prov. Bologna n°3696

RESPONSABILE INTEGRAZIONE PRESTAZIONI SPECIALISTICHE

Ing. Emilio Salsi
Albo Ing. Reggio Emilia n° 945

IL CONCESSIONARIO

Autostrada Regionale Cispadana S.p.A.
IL PRESIDENTE
Graziano Pattarozzi

REV.	DATA	DESCRIZIONE	REDAZIONE	CONTROLLO	APPROVAZIONE
G					
F					
E					
D					
C					
B					
A	17.04.2012	EMISSIONE	Azzolini	De Fazio	Salsi

IDENTIFICAZIONE ELABORATO

NUM. PROGR.	FASE	LOTTO	GRUPPO	CODICE OPERA WBS	TRATTO OPERA	AMBITO	TIPO ELABORATO	PROGRESSIVO	REV.
1 5 0 7	P D	0	C 1 1	C B S 1 1	0	B S	P P	0 1	A

DATA: MAGGIO 2012

SCALA: 1:2000

IL PRESENTE DOCUMENTO NON POTRA' ESSERE COPIATO, RIPRODOTTO O ALTRIMENTI PUBBLICATO, IN TUTTO O IN PARTE, SENZA IL CONSENSO SCRITTO DEL CONCEDENTE. OGNI UTILIZZO NON AUTORIZZATO SARA' PERSEGUITO A NORMA DI LEGGE.
THIS DOCUMENT MAY NOT BE COPIED, REPRODUCED OR PUBLISHED, EITHER IN PART OR IN ITS ENTIRETY, WITHOUT THE WRITTEN PERMISSION OF ARCCIS CONCESSIONA. UNAUTHORIZED USE WILL BE PROSECUTED BY LAW.