

VERONA ←

→ PADOVA




MONTEBELLO VICENTINO 9

Ente gestore ARICA

Km 36

QUADRO D'UNIONE COMUNALE

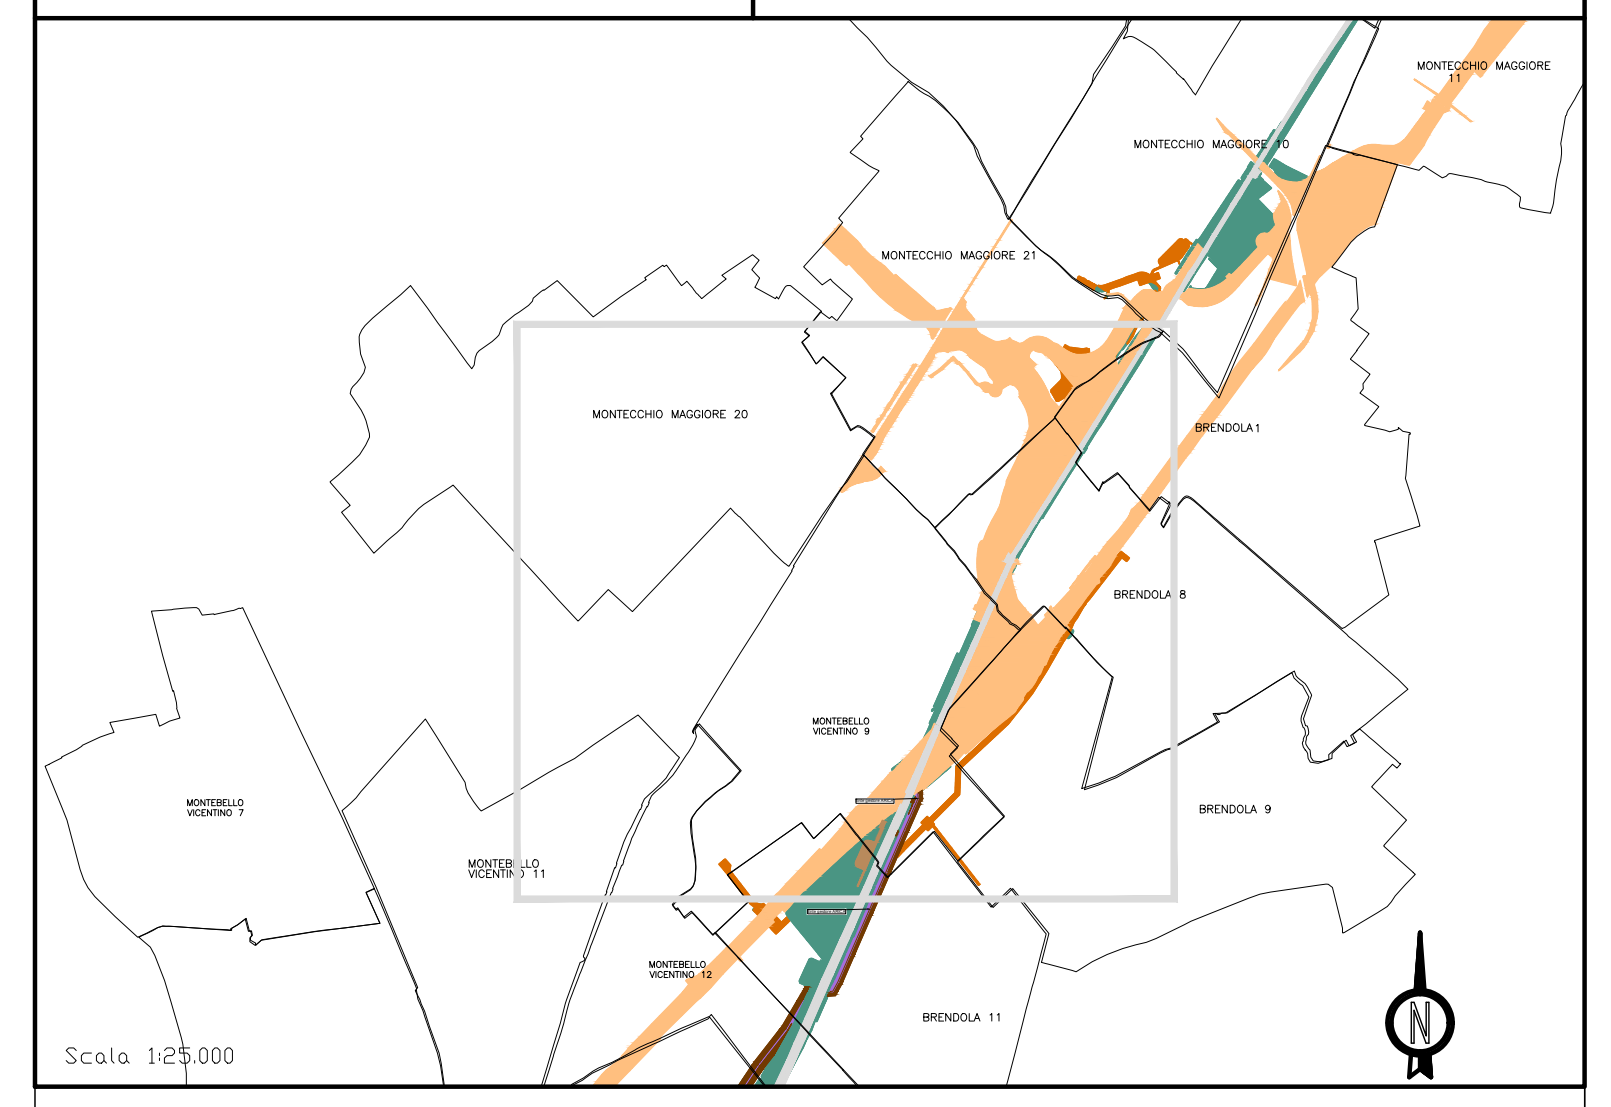

SIMBOLOGIA CATASTALE

	Particella catastale		Viabilità interpodere
	Strada pubblica		Fossi e/o ri
	Acqua pubblica		Confine di foglio catastale

SIMBOLOGIA DEL PIANO PARTICELLARE

GRUPPO	DESCRIZIONE
ESISTENTE	Grigio china per l'attuale sede ferroviaria
	Strade pubbliche
	Corsi d'acqua
Variante ex art. 169 comma 4 per P.U.	ESPROPRI - nuova sede ferroviaria
	ESPROPRI - strade e corsi d'acqua
	ESPROPRI - interventi di riqualificazione ambientale
	SERVITU' - strade, corsi d'acqua, gallerie artificiali, naturali e pubblici servizi
	Aree da occuparsi in via provvisoria ai sensi dell'art. 49 del D.P.R. 8 giugno 2001 n. 327
ALTRO	Aree oggetto di procedimento di variante ex art. 169 comma 5, finalizzato alla dichiarazione di P.U. - Varianti Localizzative
	Aree oggetto di delibera CIPE del 22.12.2017

Il presente piano particellare del comune di MONTEBELLO VICENTINO (VI) TAV. 3 è stato modificato in conseguenza all'ottemperanza alle prescrizioni: N.38 E N.65 che hanno comportato le varianti non localizzative individuate con la medesima numerazione

COMMITTENTE:

ALTA Sorveglianza:

GENERAL CONTRACTOR:

INFRASTRUTTURE FERROVIARIE STRATEGICHE DEFINITE DALLA LEGGE OBIETTIVO N. 443/01
LINEA A.V. / A.C. TORINO-VENEZIA Tratta VERONA-PADOVA
LOTTO FUNZIONALE VERONA - BIVIO VICENZA
PROGETTO ESECUTIVO

PIANO PARTICELLARE DI ESPROPRIO
PRESCRIZIONI N.38 E N.65
COMUNE DI MONTEBELLO VICENTINO (VI) TAV. 3

 DIRETTORE LAVORI Data: Settembre 2021	CONSORZIO IRICAV DUE Direzione Ing. Paolo CARONDI Data: Settembre 2021
--	--

COMMESSA	LOTTO	FASE	ENTE	TIPO DOC.	OPER./DISCIPLINA	PROGR.	REV.
IN17	10	Y	12	BD	AQ0000	026	C

Rev.	Descrizione	Redatto	Data	Verificato	Data	Approvato	Data	AUTORIZZATO
A	Emissione del P.U. comma 4 art. 169 (Dgr. 183/2006)	RUSSO	03/2021	MONTEBELL	03/2021	GLI	03/2021	
B	Aggiornamento per struttura II	RUSSO	06/2021	MONTEBELL	06/2021	GLI	06/2021	
C	Aggiornamento per struttura II	RUSSO	09/2021	MONTEBELL	09/2021	GLI	09/2021	