


QUADRO D'UNIONE COMUNALE
 Comune: Montecchio Maggiore Provincia di: Vicenza

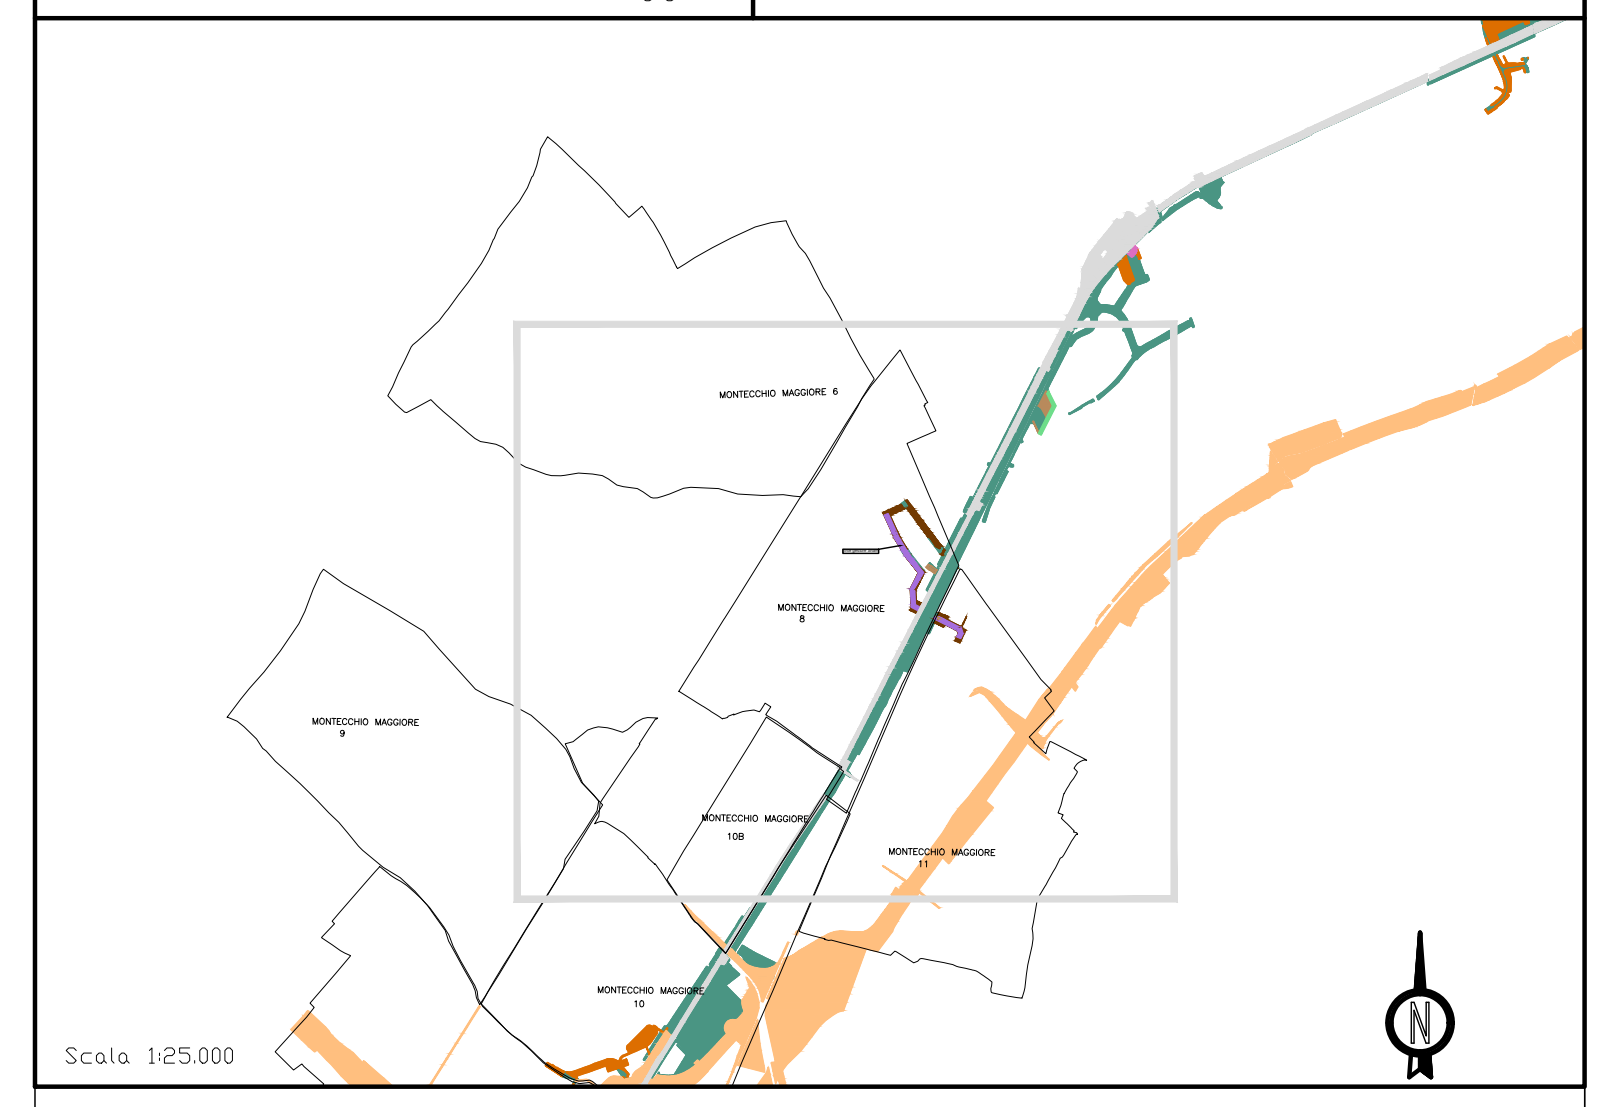

SIMBOLOGIA CATASTALE

	Particella catastale		Viabilità interpodereale
	Strada pubblica		Fossi e/o ri
	Acqua pubblica		Confine di Foglio catastale

SIMBOLOGIA DEL PIANO PARTICELLARE

GRUPPO	DESCRIZIONE
ESISTENTE	Grigio chino per l'attuale sede ferroviaria
	Strade pubbliche
	Corsi d'acqua
Variante ex art. 169 comma 4 per P.U.	ESPROPRI - nuova sede ferroviaria
	ESPROPRI - strade e corsi d'acqua
	ESPROPRI - interventi di riqualificazione ambientale
	SERVITU' - strade, corsi d'acqua, gallerie artificiali, naturali e pubblici servizi
	Aree da occuparsi in via provvisoria ai sensi dell'art. 49 del D.P.R. 8 giugno 2001 n. 327
	TINTA NEUTRA per le superfici che si assoggettano a servitù per fascia elettrodotta
	TINTA NEUTRA con simbolo interno per le superfici che si assoggettano a servitù per pali elettrodotta
ALTRO	Aree oggetto di altro procedimento di variante ex art. 169 comma 5, finalizzato alla dichiarazione di P.U. - Varianti non localizzative
	Aree oggetto di delibera CIPE del 22.12.2017

Il presente piano particolare del comune di: MONTECCHIO MAGGIORE (VI) TAV. 1 è stato modificato in conseguenza all'ottemperanza alla prescrizione: N. 45 che ha comportato la variante non localizzativa individuata con la medesima numerazione

COMMITTENTE:

ALTA Sorveglianza:

GENERAL CONTRACTOR:

INFRASTRUTTURE FERROVIARIE STRATEGICHE DEFINITE DALLA LEGGE OBIETTIVO N. 443/01
LINEA A.V. / A.C. TORINO-VENEZIA Tratta VERONA-PADOVA
LOTTO FUNZIONALE VERONA - BIVIO VICENZA
PROGETTO ESECUTIVO

PIANO PARTICELLARE DI ESPROPRIO
 PRESCRIZIONE N. 45
 COMUNE DI MONTECCHIO MAGGIORE (VI) TAV. 1

GENERAL CONTRACTOR:

DIRETTORE LAVORI:

COMMESSA	LOTTO	FASE	ENTE	TIPO DOC.	OPERADISCIPLINA	PROGR.	REV.
I N 17	10	Y	12	B D	A Q 0 0 0 0	0 3 7	C

Rev.	Descrizione	Redatto	Data	Verificato	Data	Approvato	Data	AUTORIZZATO
A	Emissione del P.U. comma 4 art. 169 (Dgr. 183/2006)	RICSD	07/2021	RICSD	07/2021	RICSD	07/2021	
B	Aggiornamento per struttura IP	RICSD	09/2021	RICSD	09/2021	RICSD	09/2021	
C								
D								