


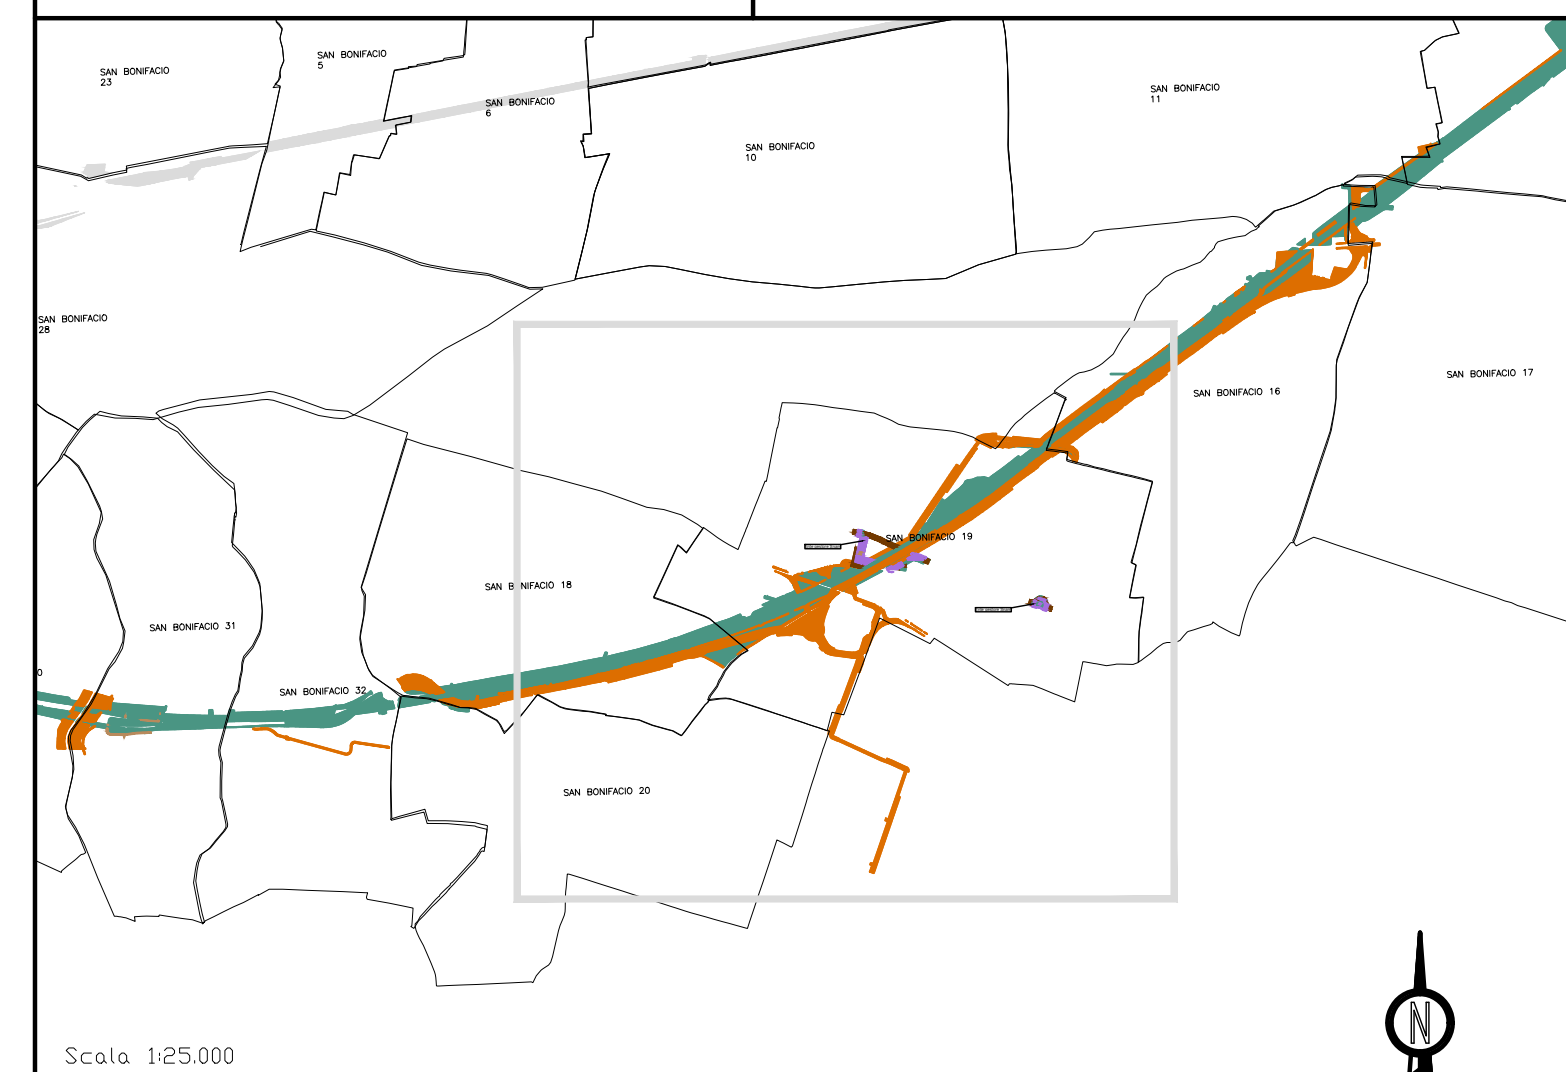

QUADRO D'UNIONE COMUNALE



SIMBOLOGIA CATASTALE

	Particella catastale		Viabilità interprovinciale
	Strada pubblica		Fossi e/o ri
	Acqua pubblica		Confine di Foglio catastale

SIMBOLOGIA DEL PIANO PARTICELLARE

GRUPPO	DESCRIZIONE
ESISTENTE	Grigio chino per l'attuale sede ferroviaria
	Strade pubbliche
	Corsi d'acqua
Variante ex art. 169 comma 4 per P.U.	ESPROPRI - nuova sede ferroviaria
	ESPROPRI - strade e corsi d'acqua
	ESPROPRI - interventi di riqualificazione ambientale
	SERVITU' - strade, corsi d'acqua, gallerie artificiali, naturali e pubblici servizi
	Aree da occuparsi in via provvisoria ai sensi dell'art. 49 del D.P.R. 8 giugno 2001 n. 327
	TINTA NEUTRA per le superfici che si assoggettano a servitù per fascia elettrodotta
	TINTA NEUTRA con simbolo interno per le superfici che si assoggettano a servitù per pali elettrodotta
ALTRO	Aree oggetto di altro procedimento di variante ex art. 169 comma 5, Finalizzato alla dichiarazione di P.U. - Varianti non localizzate
	Aree oggetto di delibera CIPE del 22.12.2017

Il presente piano particolare del comune di SAN BONIFACIO (VR) TAV. 2 è stato modificato in conseguenza all'ottemperanza alle prescrizioni: N.63-134 che hanno comportato le varianti non localizzate individuate con la medesima numerazione

COMMITTENTE: **RFI** RETE FERROVIARIA ITALIANA GRUPPO FERROVIE DELLO STATO ITALIANE

ALTA Sorveglianza: **ITAFERR** GRUPPO FERROVIE DELLO STATO ITALIANE

GENERAL CONTRACTOR: **ITICAV2**

INFRASTRUTTURE FERROVIARIE STRATEGICHE DEFINITE DALLA LEGGE OBIETTIVO N. 443/01
LINEA A.V. / A.C. TORINO-VENEZIA Tratta VERONA-PADOVA
LOTTO FUNZIONALE VERONA - BIVIO VICENZA
PROGETTO ESECUTIVO

PIANO PARTICELLARE DI ESPROPRIO
PRESCRIZIONE N.63-134
COMUNE DI SAN BONIFACIO (VR) TAV. 2

CONSORZIO ITCAV DUE E CONSORZIO ITCAV UNO	DIRETTORE LAVORI

COMMESSA	LOTTO	FASE	ENTE	TIPO DOC.	OPERADISCIPLINA	PROGR.	REV.
IN17	10	Y	12	BD	AQ0000	036	B

Rev.	Descrizione	Redatto	Data	Verificato	Data	Approvato	Data	AUTORIZZATO
A	Emissione del P.U. comma 4 art. 169 D.lgs. 152/2006	RICSD	07/2021	RICSD	07/2021	RICSD	07/2021	
B	Aggiornamento per istruttoria IF	RICSD	09/2021	RICSD	09/2021	RICSD	09/2021	
C								
D								