




PIANTA FONDAZIONI
Scala 1:100

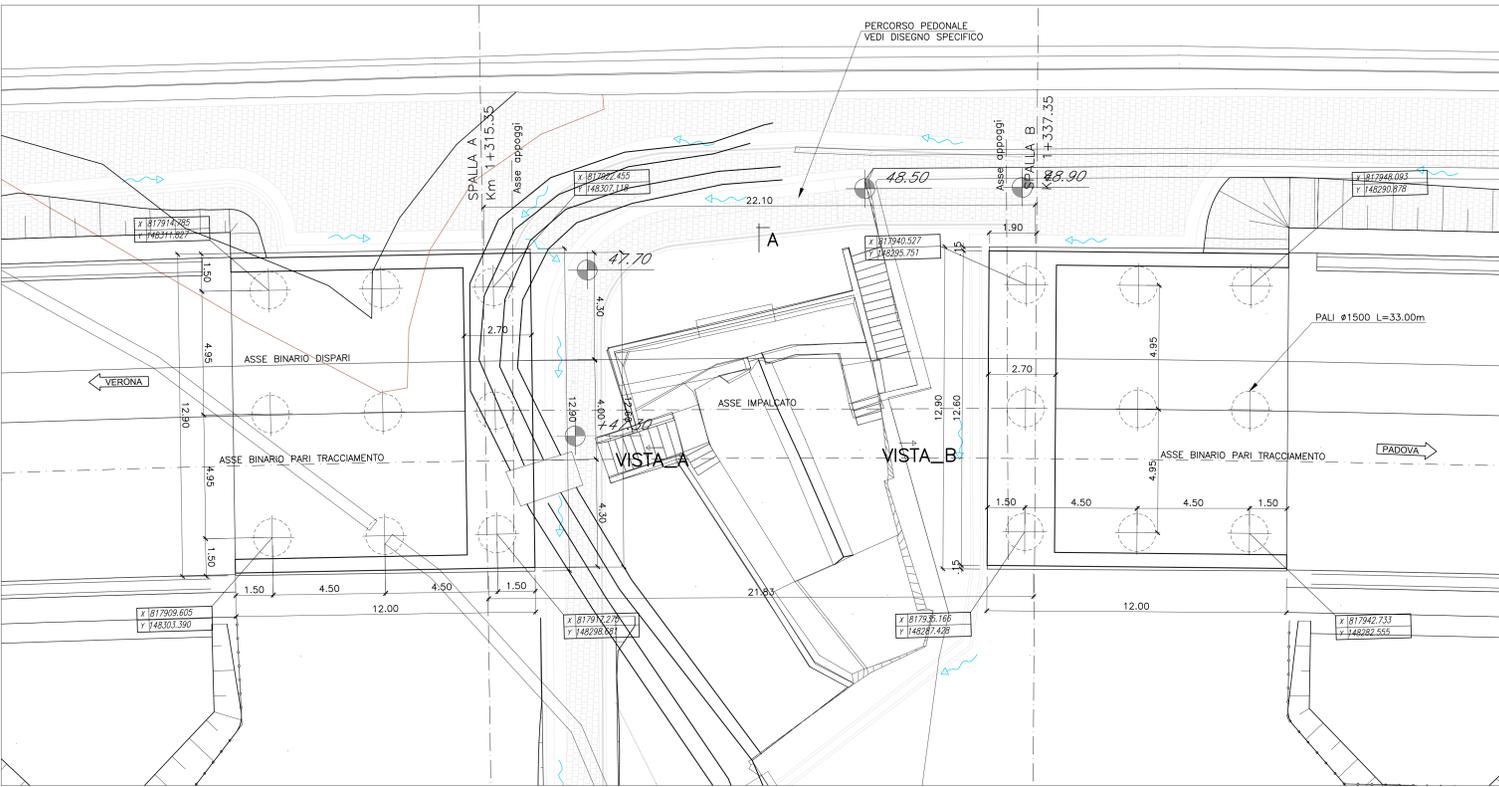


SEZIONE LONGITUDINALE
Scala 1:100

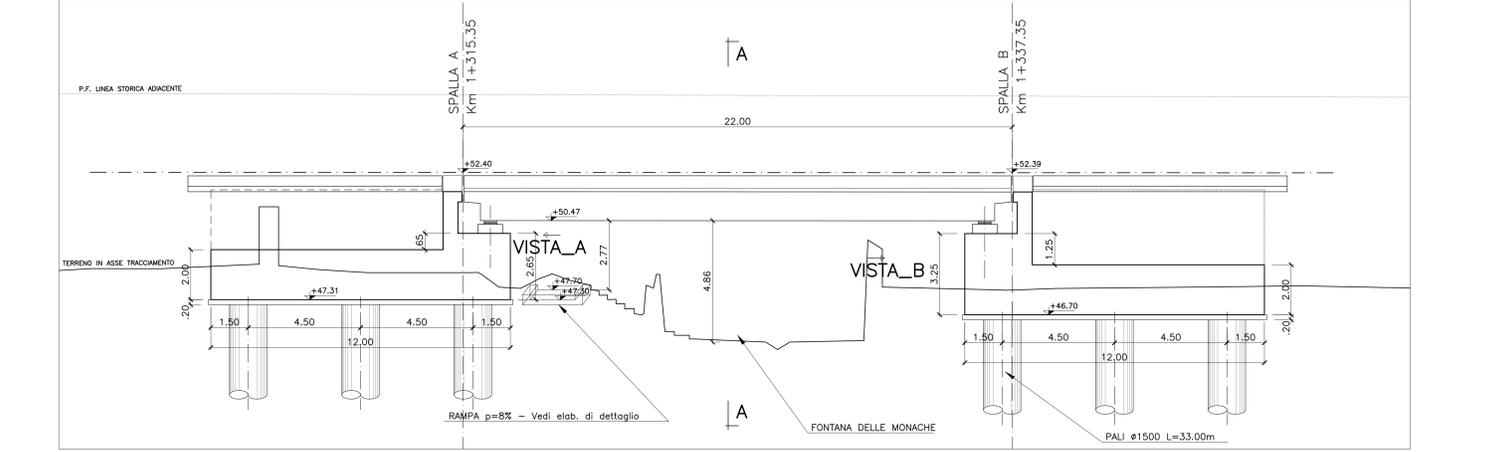


PIANTA IMPALCATO
Scala 1:100

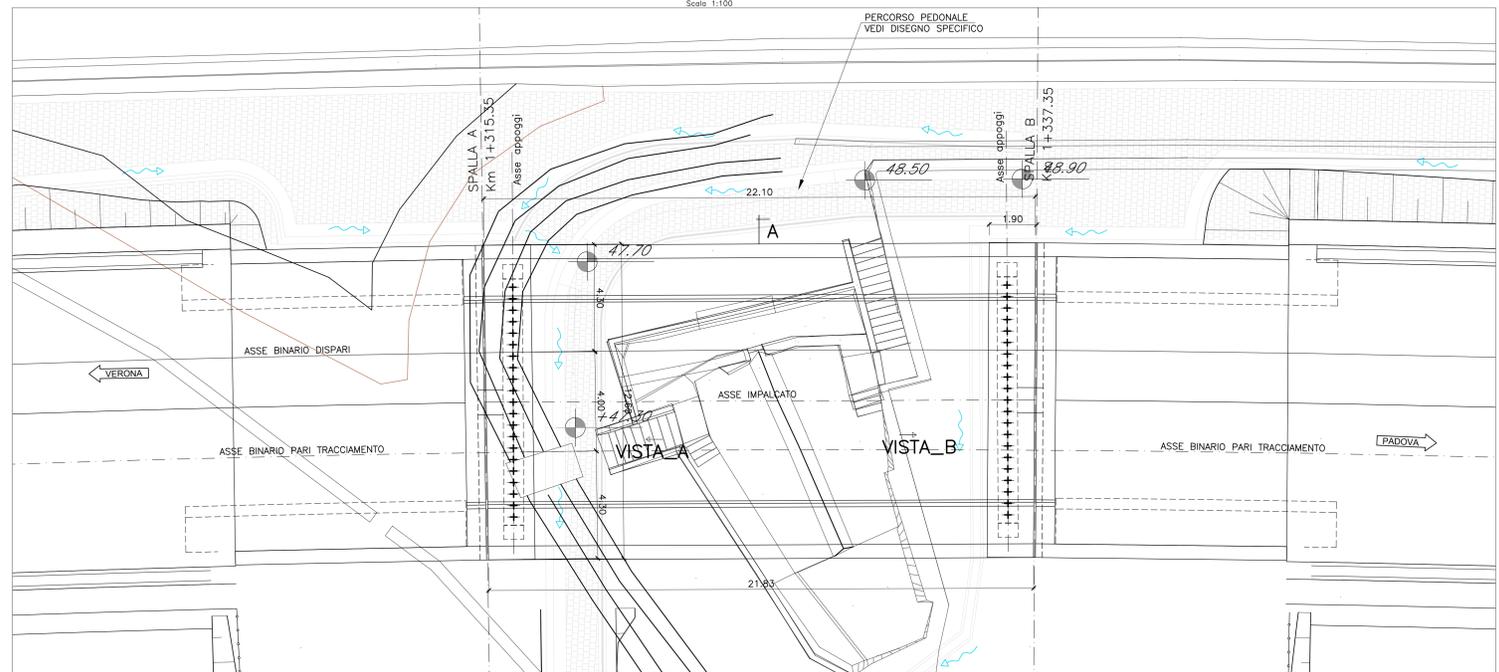


PIANTA DEMOLIZIONI
Scala 1:200

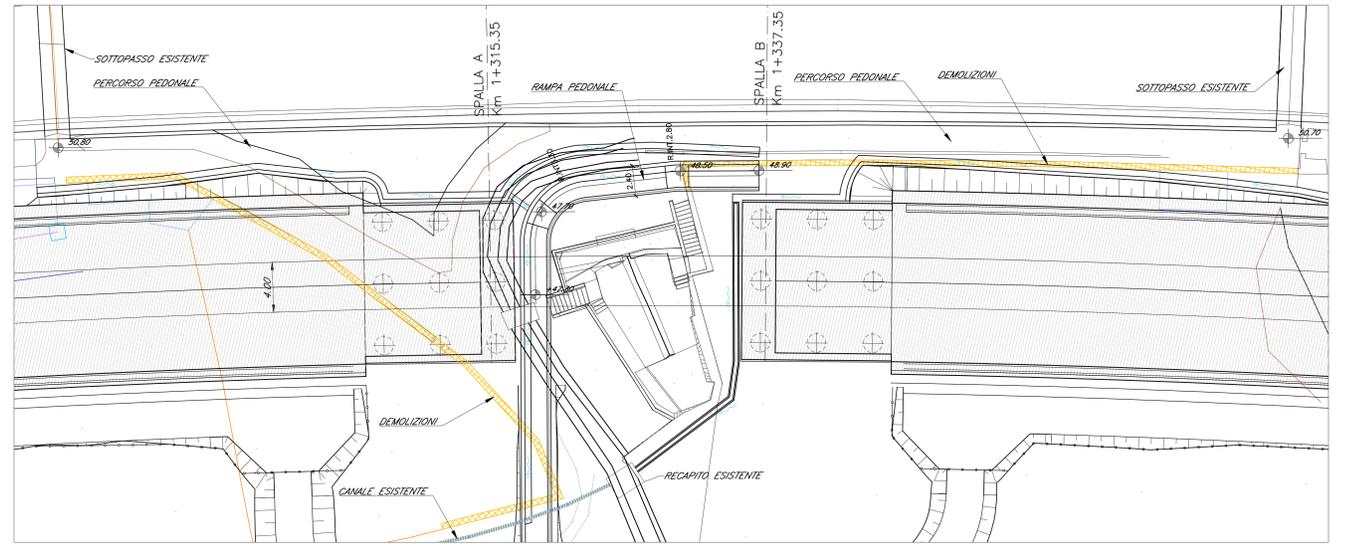


VISTA SPALLA A
Scala 1:100

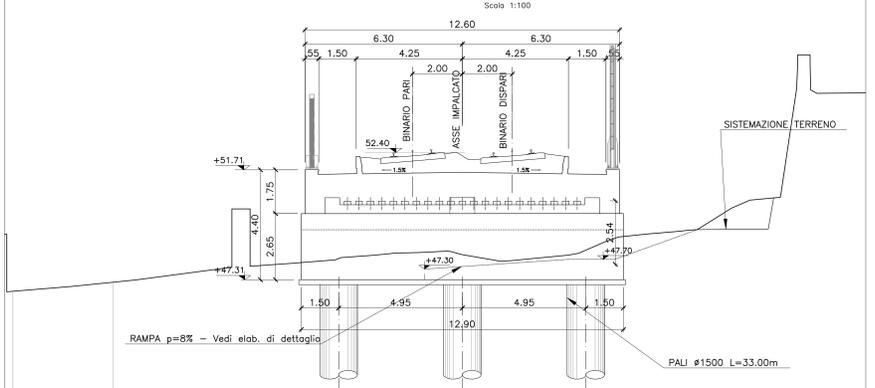


SEZIONE A-A
Scala 1:100

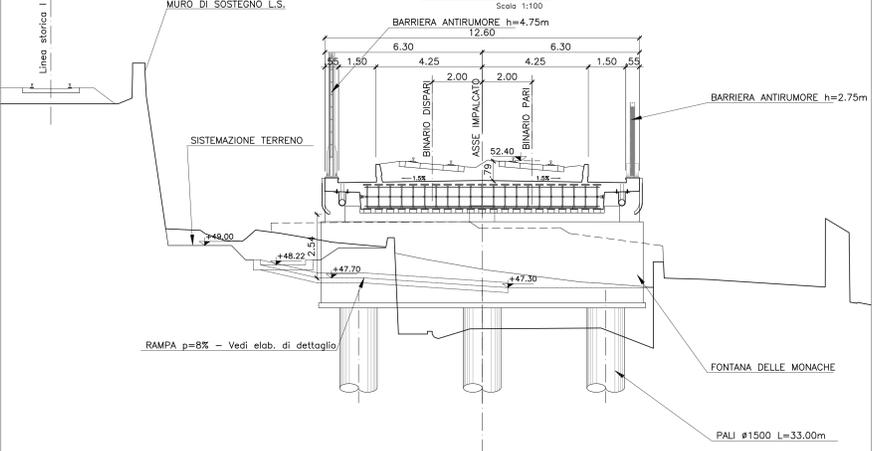

VISTA SPALLA B
Scala 1:100

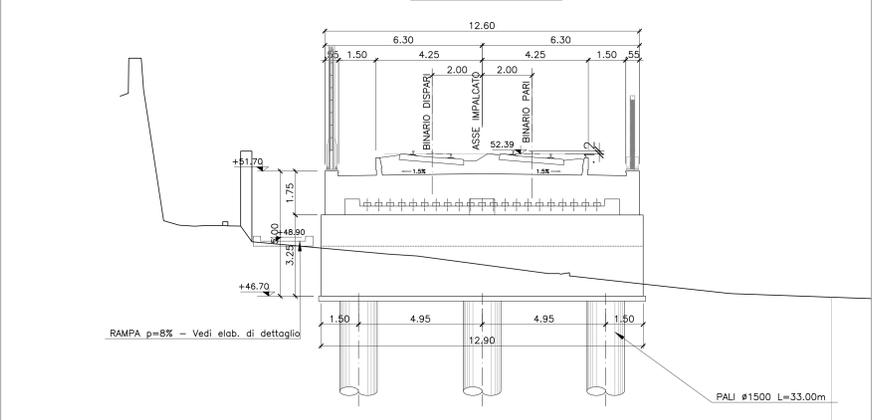

PIANTA CHIAVE

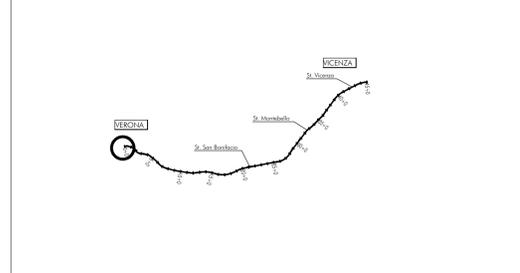

Per gli impalcati tipologici si rimanda agli elaborati:
 Relazione di calcolo impalcato a travi incorporate i=4,0m IN1710E12ZVI0005001
 Dettagli paraballast e impermeabilizzazione IN1710E12ZVI0000001
 Carpenteria impalcato a travi incorporate i=4,0m IN1710E12BZVI0005001
 Armatura solettona a travi incorporate i=4,0m IN1710E12BZVI0005002
 Apparecchi appoggio e giunti Travi incorporate i=4,0m IN1710E12ZVI0005002

COMMITTENTE: **ALTA SOVRIGLIANZA:** **GENERAL CONTRACTOR:**

INFRASTRUTTURE FERROVIARIE STRATEGICHE DEFINITE DALLA LEGGE OBIETTIVO N. 443/01
LINEA A.V. / A.C. TORINO-VENEZIA Tratta VERONA-PADOVA
Lotto funzionale Verona-Bivio Vicenza
PROGETTO ESECUTIVO
 PONTI E VIADOTTI
 SCAVALCO FONTE DELLE MONACHE DAL KM 1+315,00 AL KM 1+337,00
 GENERALE

PIANTA: Pianta fondazioni, pianta impalcato, sez. trasversali e sez. long.

COMMESSA	LOTTI	FASE	ENTE	TIPO DOC.	OPERA/DISCIPLINA	PROG.	REV.	FOGLIO
IN1710	111	E	IRICIV DUE	P2	VIADOTTI	01	01	1

PROGETTISTA: **PROGETTO ESECUTIVO**

Rev.	Descrizione	Elabora	Data	Verificato	Data	Approvato	Data	IL PROGETTISTA
A	REVISIONE GENERALE							
B	REVISIONE GENERALE							
C	REVISIONE A SEGUITO REV IN1710E12ZVI0005001							

CG: 837375001 CUP: J11E19100000009 File: IN1710E12ZVI0005002.DWG
 Progetto cofinanziato dalla Unione Europea Cod. origine: 0003