LIVELLETTE — DIFF. DI QUOTA / DISTANZA / PENDENZA: h = -0.277, L = 1181.516, i = -0.02% ; h = -7.443, L = 620.324, i = -1.20%

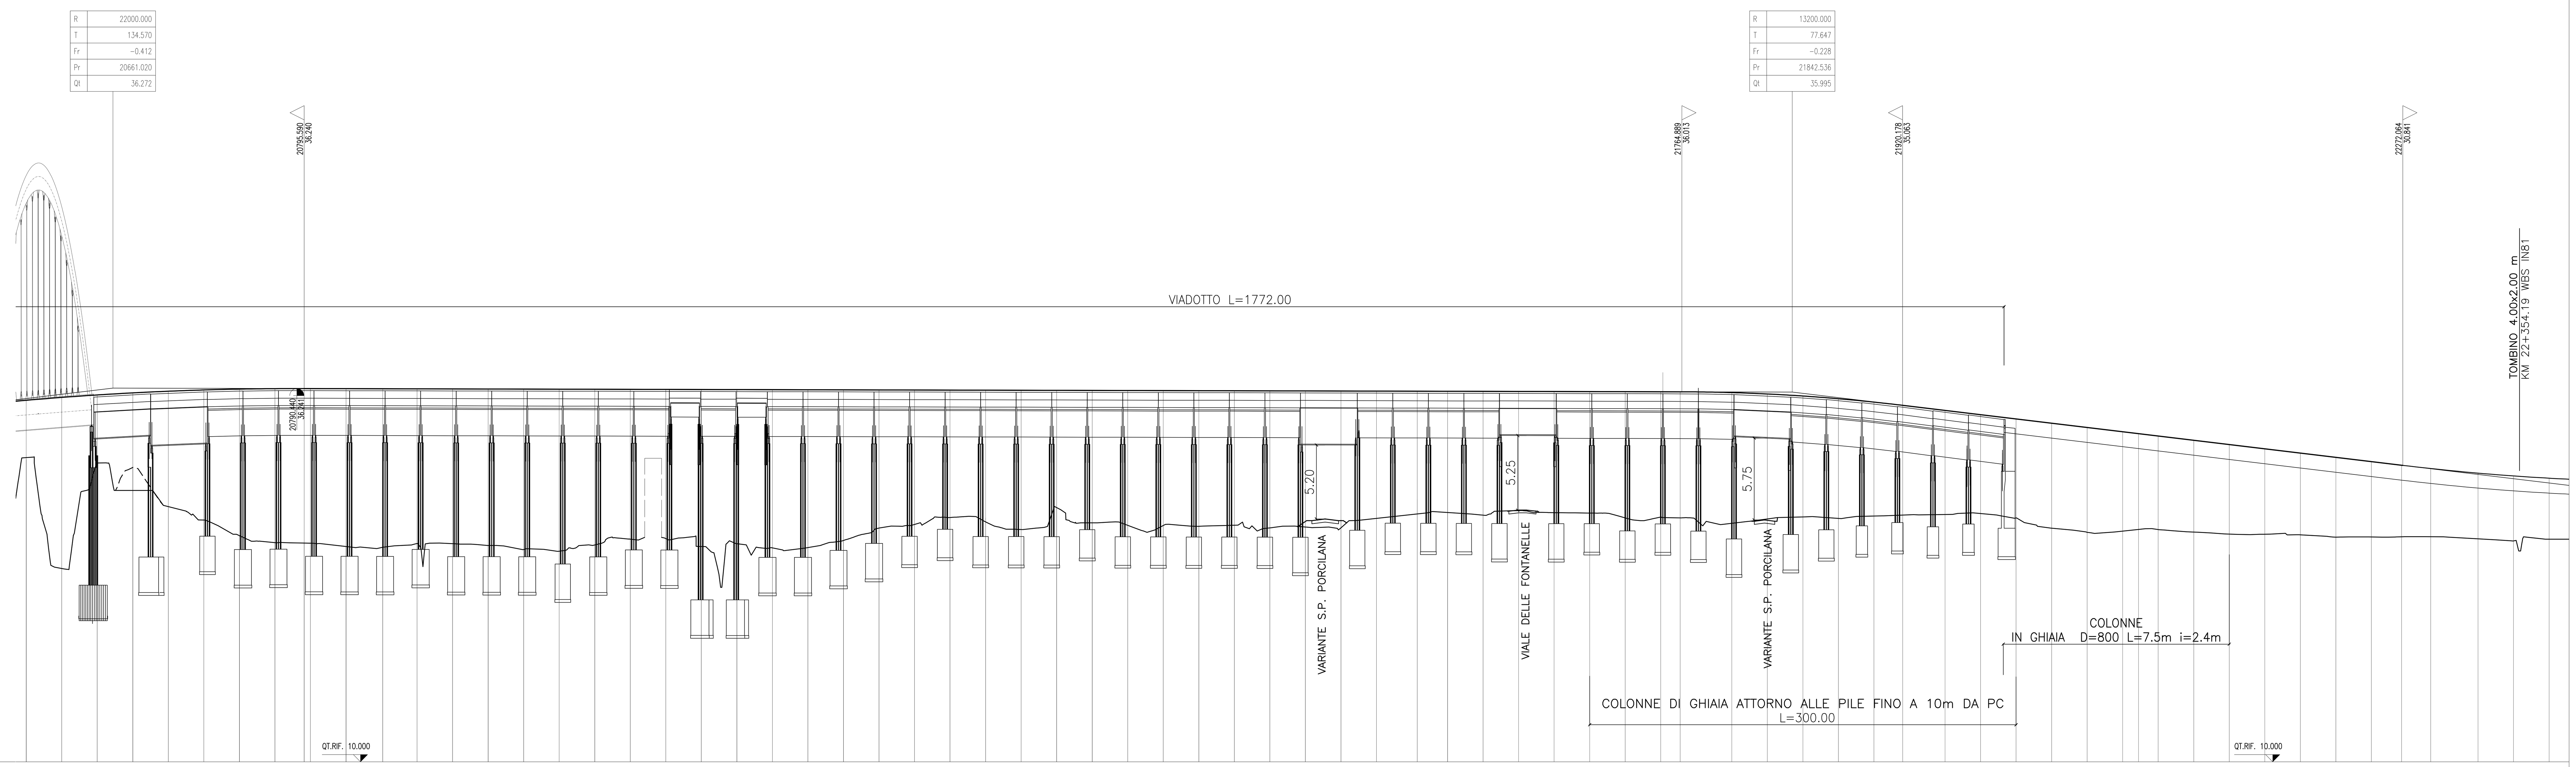

SCALA QUOTE 1:200
SCALA DISTANZE 1:2000

NUMERO SEZIONI	DISTANZE PARZIALI	DISTANZE PROGRESSIVE	QUOTE TERRENO	QUOTE PROGETTO	DIFFERENZA DI QUOTA
876	00	20600.00	31.26	35.42	4.16
877	25.00	20625.00	23.59	35.62	12.03
878	25.00	20650.00	31.01	35.79	4.78
879	25.00	20675.00	30.70	35.94	5.24
880	25.00	20700.00	27.94	36.05	8.11
881	25.00	20725.00	27.06	36.14	9.08
882	25.00	20750.00	25.90	36.20	10.30
883	25.00	20775.00	25.41	36.24	10.83
884	20.59	20795.59	25.38	36.24	10.86
	4.41	20800.00	25.37	36.24	10.87
886	25.00	20825.00	25.13	36.23	11.10
887	25.88	20850.88	25.08	36.23	11.15
888	24.12	20875.00	25.35	36.22	10.87
889	25.00	20900.00	25.34	36.22	10.88
890	25.00	20925.00	25.21	36.21	11.00
891	25.00	20950.00	24.93	36.20	11.27
892	25.00	20975.00	24.81	36.20	11.39
893	25.00	21000.00	25.25	36.19	10.94
894	25.00	21025.00	25.68	36.19	10.51
895	25.00	21050.00	25.69	36.18	10.49
896	25.00	21075.00	25.14	36.17	11.03
897	25.00	21100.00	25.34	36.17	10.83
898	25.00	21125.00	25.04	36.16	11.12
899	25.00	21150.00	25.06	36.16	11.10
900	25.00	21175.00	25.51	36.15	10.64
901	25.00	21200.00	26.43	36.15	9.72
902	25.00	21225.00	26.69	36.14	9.45
903	25.00	21250.00	27.18	36.13	8.95
904	25.00	21275.00	27.15	36.13	8.98
905	25.00	21300.00	26.33	36.12	9.79
906	25.00	21325.00	27.87	36.12	8.25
907	25.00	21350.00	26.80	36.11	9.31
908	25.00	21375.00	26.62	36.10	9.48
909	25.00	21400.00	26.62	36.10	9.48
910	25.00	21425.00	26.56	36.09	9.53
911	25.00	21450.00	26.63	36.09	9.46
912	25.00	21475.00	26.45	36.08	9.63
913	25.00	21500.00	26.51	36.08	9.57
914	25.00	21525.00	27.04	36.07	9.03
915	25.00	21550.00	28.74	36.06	7.32
916	28.67	21578.67	28.47	36.06	7.59
917	21.33	21600.00	32.68	36.05	3.37
918	25.00	21625.00	27.34	36.05	8.71
919	25.00	21650.00	27.66	36.04	8.38
920	25.00	21675.00	27.52	36.03	8.51
921	25.00	21700.00	27.49	36.03	8.54
922	25.00	21725.00	27.15	36.02	8.87
923	25.00	21750.00	27.27	36.02	8.75
924	13.67	21763.67	27.15	36.01	8.86
925	36.33	21800.00	26.77	35.96	9.19
926	25.00	21825.00	27.07	35.86	8.79
927	25.00	21850.00	27.21	35.72	8.51
928	25.00	21875.00	27.11	35.53	8.42
929	25.00	21900.00	27.28	35.29	8.01
930	20.18	21920.18	27.34	35.06	7.72
931	29.82	21950.00	27.38	34.71	7.33
932	25.00	21975.00	27.45	34.41	6.96
933	25.00	22000.00	27.14	34.11	6.97
934	25.00	22025.00	26.42	33.81	7.39
935	25.00	22050.00	26.13	33.51	7.38
936	25.00	22075.00	26.22	33.21	6.99
937	11.20	22086.20	26.33	33.07	6.74
938	13.80	22100.00	26.33	32.91	6.58
939	25.00	22125.00	26.15	32.61	6.46
940	25.00	22150.00	26.01	32.31	6.30
941	25.00	22175.00	26.00	32.01	6.01
942	25.00	22200.00	25.96	31.71	5.75
943	25.00	22225.00	25.79	31.41	5.62
944	25.00	22250.00	25.81	31.11	5.30
945	21.20	22271.20	25.82	30.85	5.03
946	20.50	22291.70	25.82	30.62	4.80
947	33.30	22325.00	25.68	30.29	4.61
948	25.00	22350.00	25.53	30.10	4.57
949	25.00	22375.00	25.65	29.94	4.29

ETTOMETRICHE: 206 207 208 209 210 211 212 213 214 215 216 217 218 219 220 221 222 223

ANDAMENTO PLANIMETRICO: 5 Sv= 1066.766 α=19.9742 R= 3400.000 — L= 184.985 Sv= 184.998 Tau= -1.7320 m= 0.419 — L= 322.526 — L= 184.986 Sv= 185.000 Tau= 1.7321 m= 0.419

SOPRAELEVAZIONI SX / DX: 12.00 cm. — 12.00 cm.

QUADRO D'UNIONE

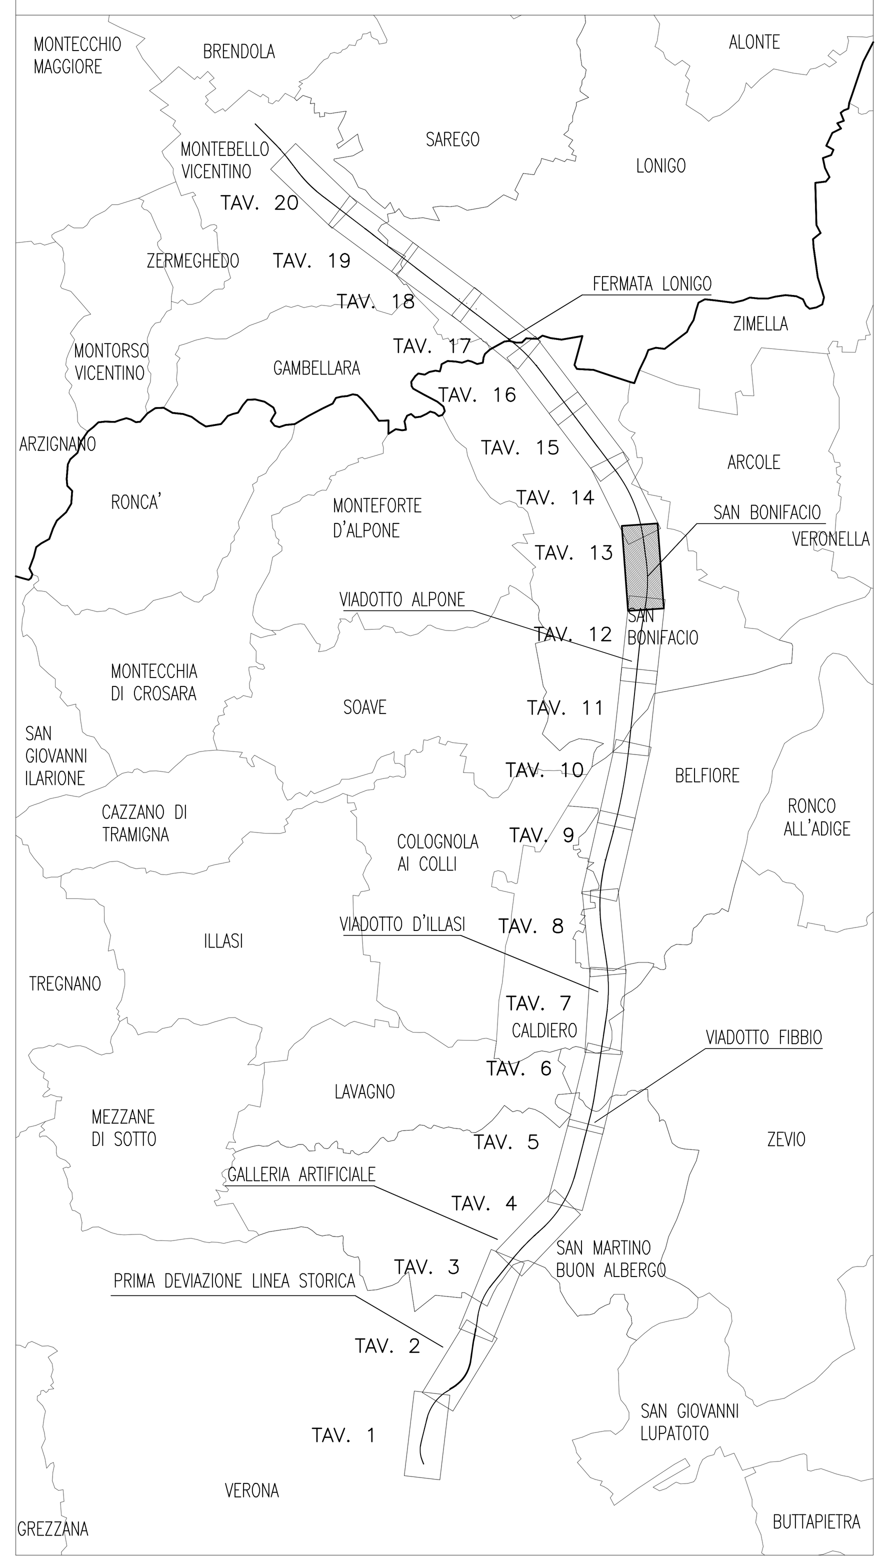

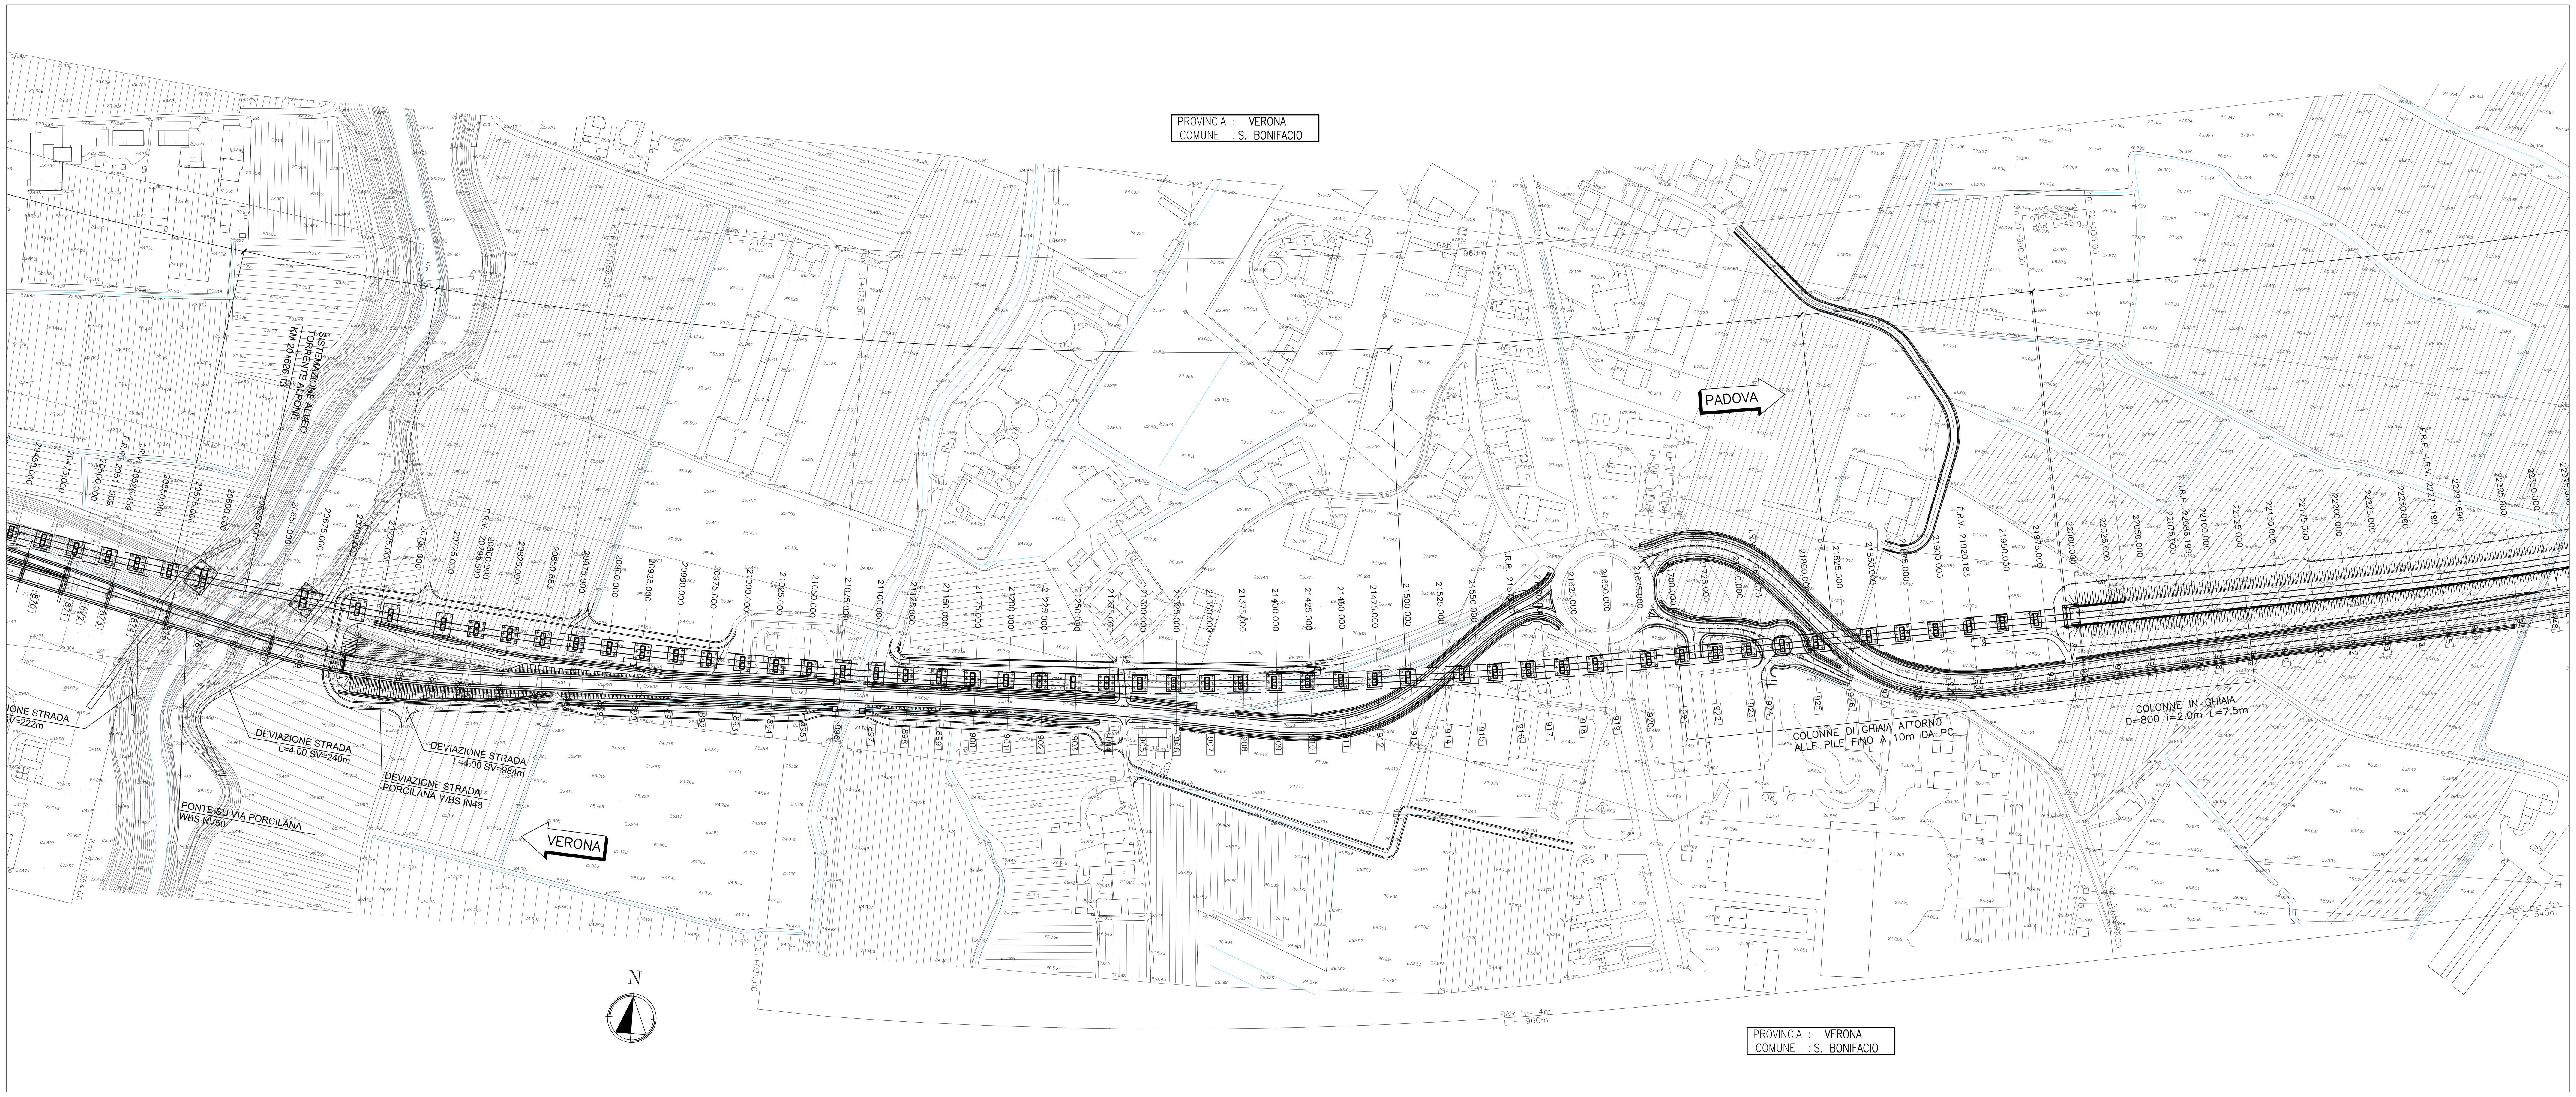

DISEGNI DI RIFERIMENTO

DESCRIZIONE	CODICE
– SEZIONI TIPOLOGICHE	DA: IN0D00DI2WBIF0001001 A: IN0D00DI2WBIF0001021

NOTE GENERALI

COMMITTENTE: RFI RETE FERROVIARIA ITALIANA GRUPPO FERROVIE DELLO STATO

ALTA SORVEGLIANZA: ITALFERR GRUPPO FERROVIE DELLO STATO

GENERAL CONTRACTOR: IricAV2

INFRASTRUTTURE FERROVIARIE STRATEGICHE DEFINITE DALLA LEGGE OBIETTIVO N. 443/01

LINEA A.V. /A.C. TORINO-VENEZIA Tratta VERONA-PADOVA
Lotto funzionale Verona-Bivio Vicenza

PROGETTO ESECUTIVO

INFRASTRUTTURA: PLANIMETRIE E PROFILI

PLANIMETRIE DI PROGETTO: PLANIMETRIA E PROFILO DI PROGETTO TAV13

GENERAL CONTRACTOR		DIRETTORE LAVORI	SCALA :
...TA INTEGRATORE ...LAVENDA ...n. 4289 Data: MARZO 2022	Consorzio Iricav Due ing. Paolo CARMONA Data: MARZO 2022	Valido per costruzione ing. Luca ZACCARIA iscritto all'ordine degli ingegneri di Ravenna n. A1206 Data: MARZO 2022	1:2000/1:200

COMMESSA	LOTTO	FASE	ENTE	TIPO DOC.	OPERA/DISCIPLINA	PROGR.	REV.	FOGLIO
IN17	10	Y	I2	L6	IF0001	013	B	DI

VISTO CONSORZIO IRICAV DUE — Firma: ing. Luca RANDOLFI — Data: MARZO 2022

Progettazione :

Rev.	Descrizione	Redatto	Data	Verificato	Data	Approvato	Data	IL PROGETTISTA
A	Recepimento prescrizioni Del. CIPE n. 84/2017	ing. Luca RANDOLFI	FEBBRAIO 2021	ing. Luca RANDOLFI	FEBBRAIO 2021	ing. Giovanni MALAVENDA	FEBBRAIO 2021	
B	REVISIONE INTERNA	ing. Luca RANDOLFI	MARZO 2022	ing. Luca RANDOLFI	MARZO 2022	ing. Giovanni MALAVENDA	MARZO 2022	
C								Data: MARZO 2022

CIG. 8377957CD1 — CUP: J41E91000000009 — File: IN1710YI2L6IF0001013B.DWG — Cod. origine: CODICE

Progetto cofinanziato dalla Unione Europea

Scala di plot:

TUTTI I DIRITTI DEL PRESENTE DOCUMENTO SONO RISERVATI: LA PRODUZIONE ANCHE PARZIALE È VIETATA