




DETTAGLIO IMPERMEABILIZZAZIONE SCATOLARE SOPRA FALDA
scala 1:25

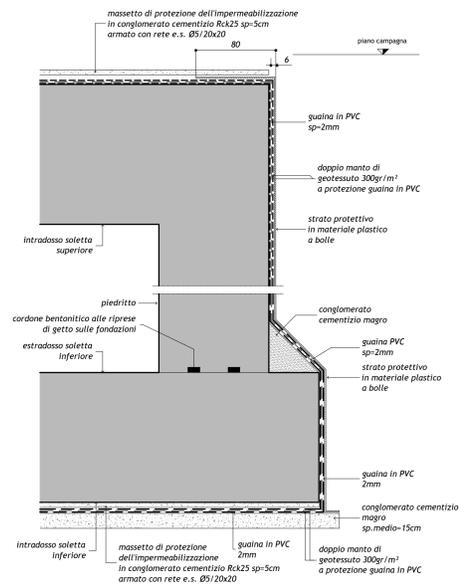


DETTAGLIO IMPERMEABILIZZAZIONE SCATOLARE SOTTO FALDA
scala 1:25

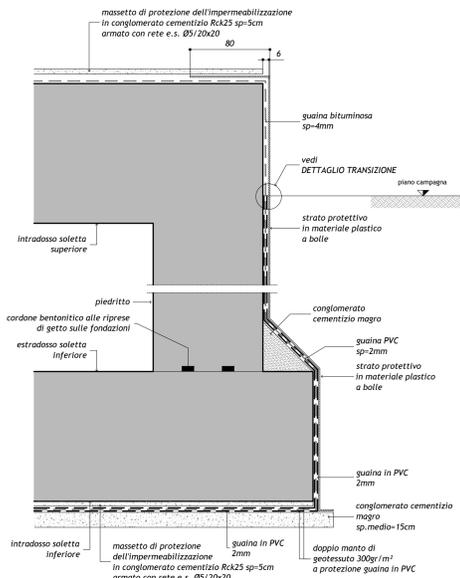


DETTAGLIO IMPERMEABILIZZAZIONE SCATOLARE A CAVALLO DI FALDA
scala 1:25

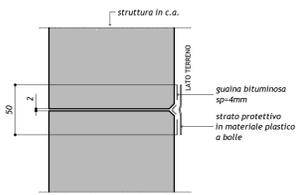


DETTAGLIO IMPERMEABILIZZAZIONE GIUNTO MURI SOPRA PIANO CAMPAGNA
scala 1:25

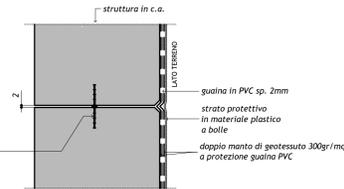

DETTAGLIO IMPERMEABILIZZAZIONE GIUNTO MURI SOTTO PIANO CAMPAGNA
scala 1:25

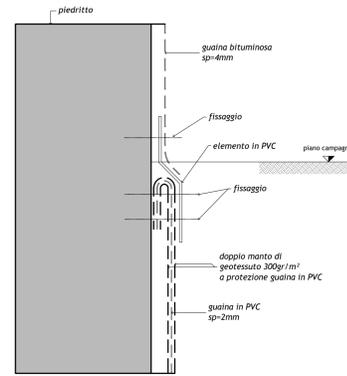


DETTAGLIO TRANSIZIONE GUAINA PVC/BITUMINOSA
scala 1:25

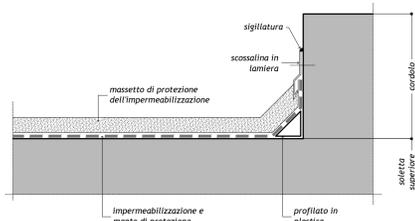

DETTAGLIO IMPERMEABILIZZAZIONE ESTRADOSSO SCATOLARE
scala 1:10

SOTTOPASSO SCATOLARE SCHEMA IMPERMEABILIZZAZIONE SOLETTA SUPERIORE
scala 1:25

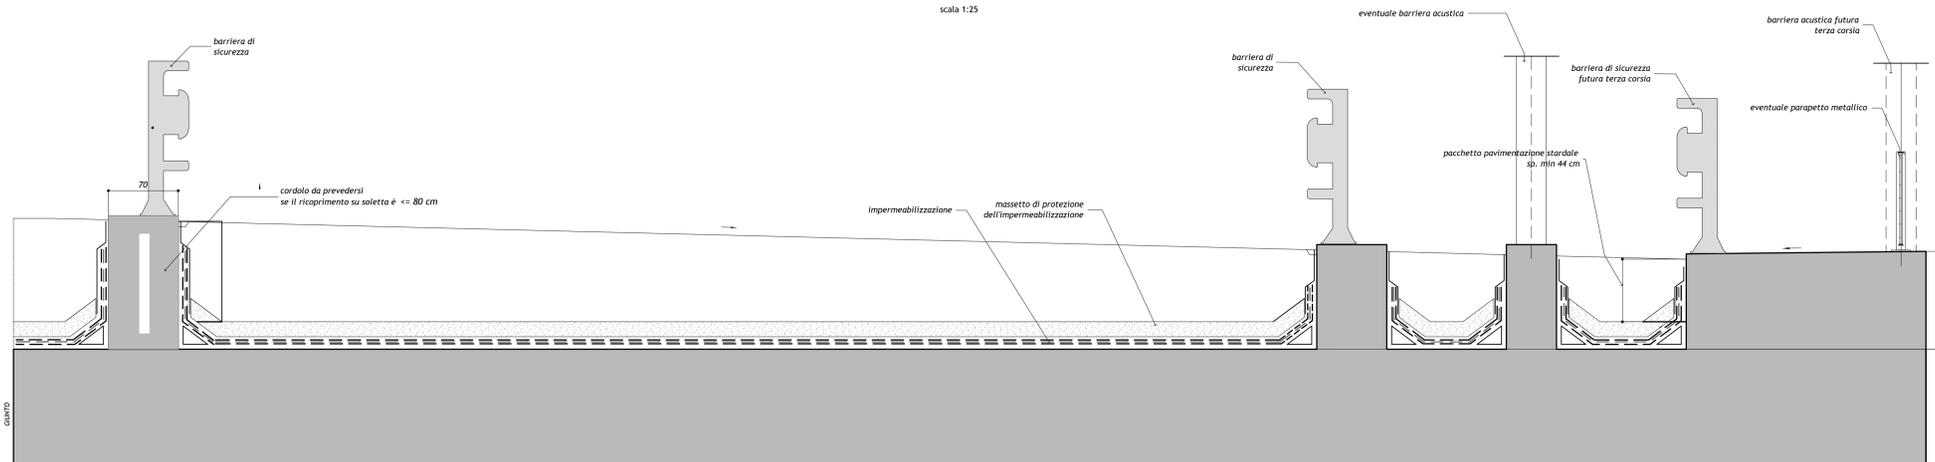

KEY-PLAN

LEGENDA

ELABORATI DI RIFERIMENTO

PD_0_0000_0000_GE_KT_01 - ELENCO NORMATIVE DI RIFERIMENTO
 PD_0_0000_0000_GE_KT_02 - VITA UTILE E CLASSI D'USO DELLE OPERE
 PD_0_V00_VST00_0_SD_ST_01 - SEZIONI TIPO STRADE PODERALI PER SOTTOVIA E CAVALCATA
 PD_0_V00_VST00_0_IM_PZ_01 - IMPIANTO SEMAFORICO
 PD_0_V00_VST00_0_IM_PZ_02 - IMPIANTO DI SOLLEVAMENTO
 PD_0_V00_VST00_0_OM_TP_02 - IMPIANTO DI SOLLEVAMENTO SOTTOVIA PODERALI - ROTOLE DI CHIUSURA E SCALE DI ACCESSO
 PD_0_V00_VST00_0_SD_TP_01 - POLIFORA IMPIANTI AUTOSTRADALI IN CORRISPONDENZA SOTTOVIA PODERALI
 PD_0_V00_VST00_0_SD_PC_01 - PARTICOLARI IDRAULICI
 PD_0_V00_VST00_0_OM_TP_07 - SOTTOVIA E MURI - PARAPETTI

CARATTERISTICHE DEI MATERIALI

PER CARATTERISTICHE DEI MATERIALI VEDERE ELABORATO:
 PD_0_0000_0000_GE_TB_01 - TABELLA MATERIALI E CLASSI DI ESPOSIZIONE CALCESTRUZZO

NOTE

TUTTE LE MISURE SONO ESPRESSE IN CENTIMETRI

IL CONCESSIONARIO: **ARC** AUTOSTRADA REGIONALE CISPADANA

IL CONCESSIONARIO: **Autosstrada Regionale Cispadana S.p.A.**

AUTOSTRADA REGIONALE CISPADANA DAL CASELLO DI REGGIOLO-ROLO SULLA A22 AL CASELLO DI FERRARA SUD SULLA A13
 CODICE C.U.P. E81B08000000099

PROGETTO DEFINITIVO

ASSE AUTOSTRADALE (COMPRESIVO DEGLI INTERVENTI LOCALI DI COLLEGAMENTO VIARIO AL SISTEMA AUTOSTRADALE)
 PROGETTAZIONE STRADALE
 VIABILITA' INTERFERITA
 ELABORATI TIPOLOGICI
 SOTTOVIA PODERALI - IMPERMEABILIZZAZIONE

IL PROGETTISTA: **Alpina** Ing. Emilio Salsi
 RESPONSABILE INTEGRAZIONE PRESTAZIONI SPECIALISTICHE: **Ing. Emilio Salsi**
 AUTOREGGIA: **Autosstrada Regionale Cispadana S.p.A.**

17.04.2012 EMISSIONE

IDENTIFICAZIONE ELABORATO: **VARIE**