



DETTAGLI ELEMENTI PER IL RECAPITO DELLE ACQUE METEORICHE IN USCITA DALL'IMPIANTO DI SOLLEVAMENTO

PIANTA SCALA 1:20


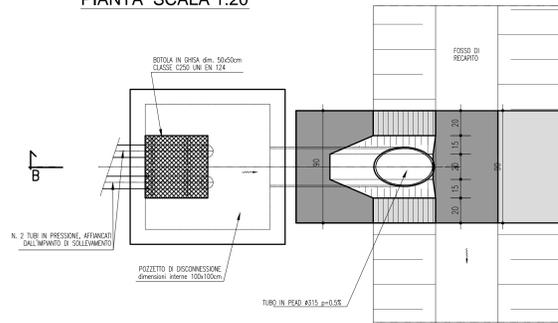


SEZIONE B-B SCALA 1:20

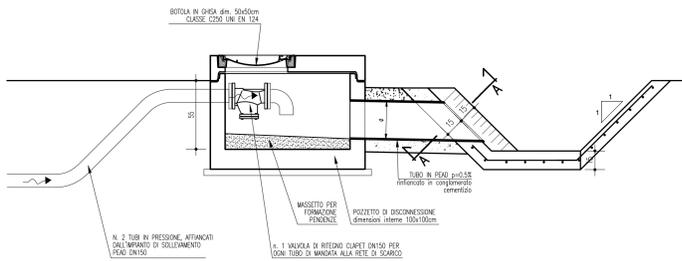


SEZIONE FOSSO CON MATERASSINO BENTONITICO

Scala 1:20

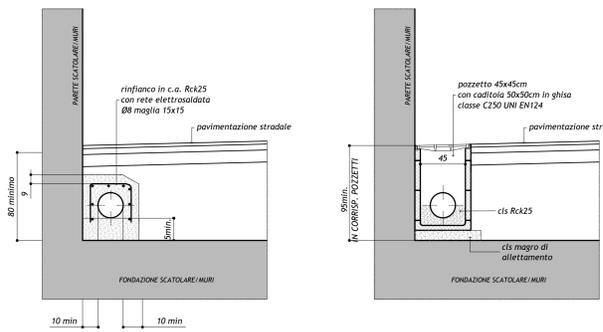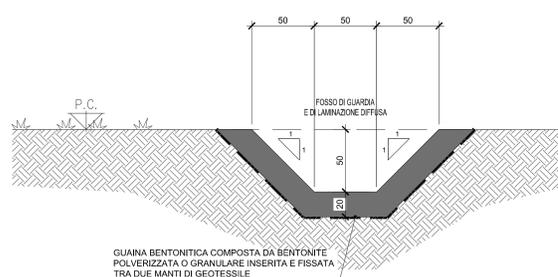

PARTICOLARE RINFIANCO TUBI

PARTICOLARE POZZETTO con CADITOIA

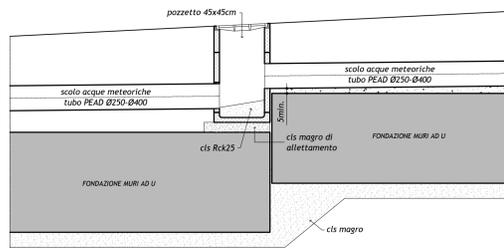


PARTICOLARE POZZETTO DI SALTO LUNGO LE RAMPE

SEZIONE LONGITUDINALE


Scala 1:25

PARTICOLARE MANUFATTO DI RACCORDO E SCARICO NEI RECAPITI SUPERFICIALI

Scala 1:25

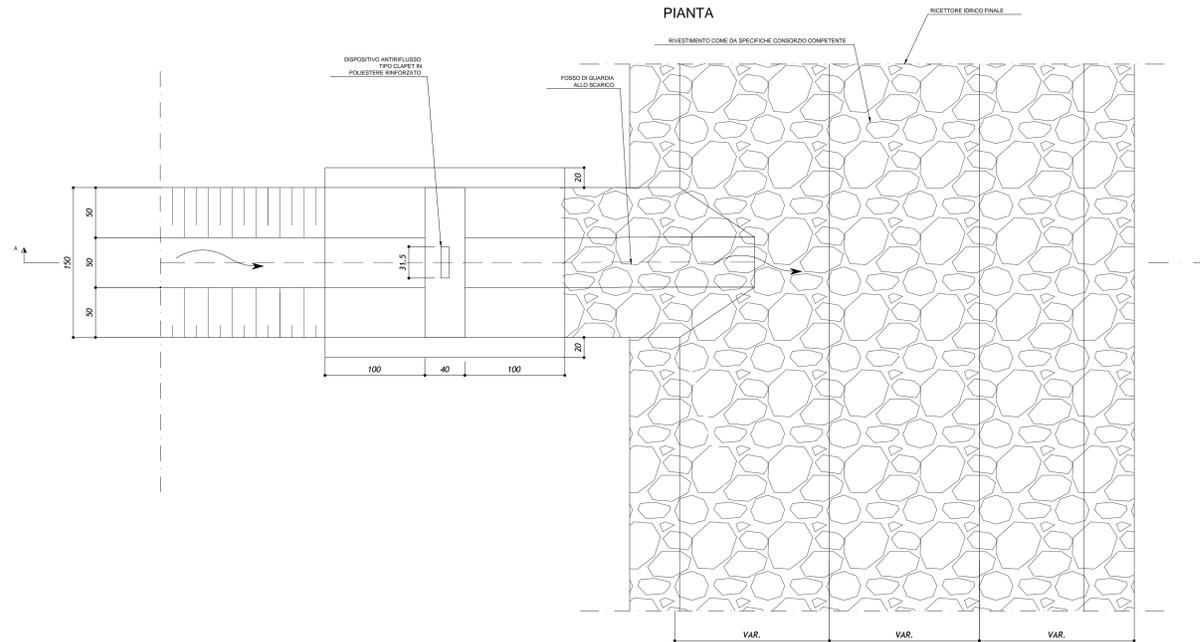


SEZIONE A-A

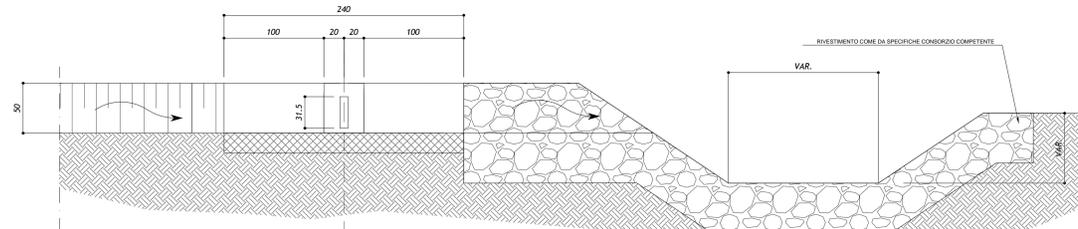

PARTICOLARE CANALETTA GRIGLIATA


Scala 1:50

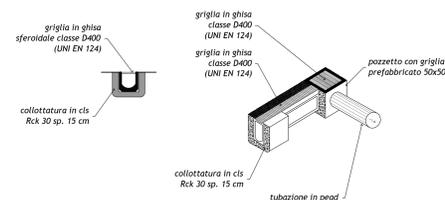


PARTICOLARE POZZETTO DI ISPEZIONE 60x60cm

PIANTA

Scala 1:10

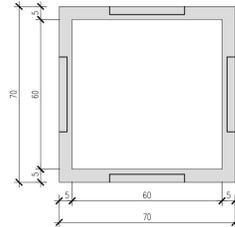


SEZIONE

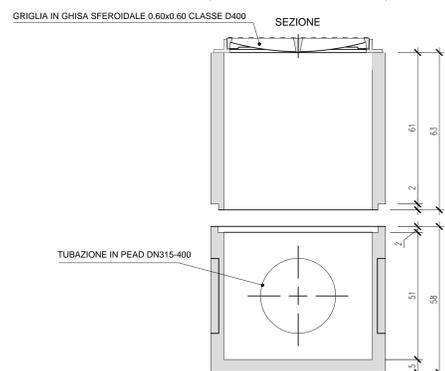

PARTICOLARE POZZETTO CADITOIA 45x45cm CON COLLEGAMENTO CADITOIA / CADITOIA

SEZIONE

Scala 1:10

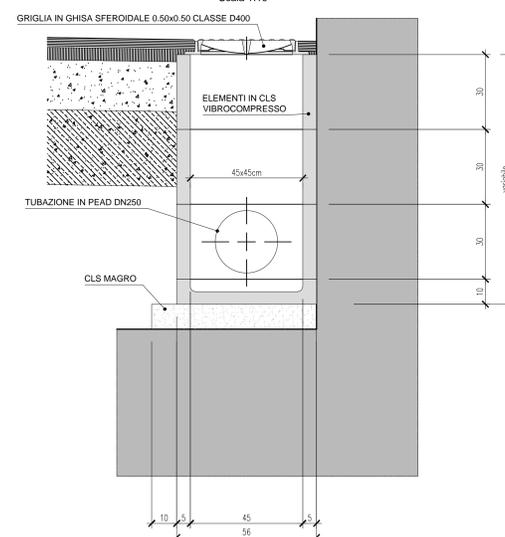

KEY-PLAN

LEGENDA

ELABORATI DI RIFERIMENTO

PD_0_0000_0000_GE_KT_01 - ELENCO NORMATIVE DI RIFERIMENTO
 PD_0_0000_0000_GE_KT_02 - VITA UTILE E CLASSI D'USO DELLE OPERE
 PD_0_V00_VST00_0_SD_ST_01 - SEZIONI TIPO STRADE PODERALI PER SOTTOVIA E CAVALCATA
 PD_0_V00_VST00_0_IM_PZ_01 - IMPIANTO SEMAFORICO
 PD_0_V00_VST00_0_IM_PZ_02 - IMPIANTO DI SOLLEVAMENTO
 PD_0_V00_VST00_0_CM_TP_01 - SOTTOVIA PODERALI - IMPERMEABILIZZAZIONE
 PD_0_V00_VST00_0_CM_TP_02 - IMPIANTO DI SOLLEVAMENTO SOTTOVIA PODERALI - BOTTOLE DI CHIUSURA E SCALE DI ACCESSO
 PD_0_V00_VST00_0_SD_TP_01 - POLIFORA IMPIANTI AUTOSTRADALI IN CORRISPONDENZA SOTTOVIA PODERALI
 PD_0_V00_VST00_0_CM_TP_07 - SOTTOVIA E MURI - PARAPETTI

CARATTERISTICHE DEI MATERIALI

PER CARATTERISTICHE DEI MATERIALI VEDERE ELABORATO:
 PD_0_0000_0000_0_GE_TB_01 - TABELLA MATERIALI E CLASSI DI ESPOSIZIONE CALCESTRUZZO

NOTE

TUTTE LE MISURE SONO ESPRESSE IN CENTIMETRI

IL CONCEDENTE: Regione Emilia-Romagna

IL CONCESSIONARIO: ARCA AUTOSTRADA REGIONALE CISPADANA

AUTOSTRADA REGIONALE CISPADANA DAL CASELLO DI REGGIOLO-ROLO SULLA A22 AL CASELLO DI FERRARA SUD SULLA A13

CODICE C.U.P. E81B0800060009

PROGETTO DEFINITIVO

ASSE AUTOSTRADALE (COMPRESIVO DEGLI INTERVENTI LOCALI DI COLLEGAMENTO VIARIO AL SISTEMA AUTOSTRADALE)

PROGETTAZIONE STRADALE
 VIABILITA' INTERFERITA
 ELABORATI TIPOLOGICI
 PARTICOLARI IDRAULICI

IL PROGETTISTA: Alpina

RESPONSABILE INTEGRAZIONE PRESTAZIONI SPECIALISTICHE: Ing. Emilia Salsi

IL CONCESSIONARIO: Autostrada Regionale Cispadana S.p.A. e PRESEDIRTE Gruppo Pavesi

REVISIONE: Ing. Maddalena Ing. Bonfanti Ing. Salsi

G									
F									
E									
D									
C									
B									
A	17.04.2012	EMISSIONE							

IDENTIFICAZIONE ELABORATO: 15120 PD 0 V00 VST00 0 CM TP 01 0 SD ST 01 0 IM PZ 01 0

SCALE: VARIE