




PIANTA
SCALA 1:200

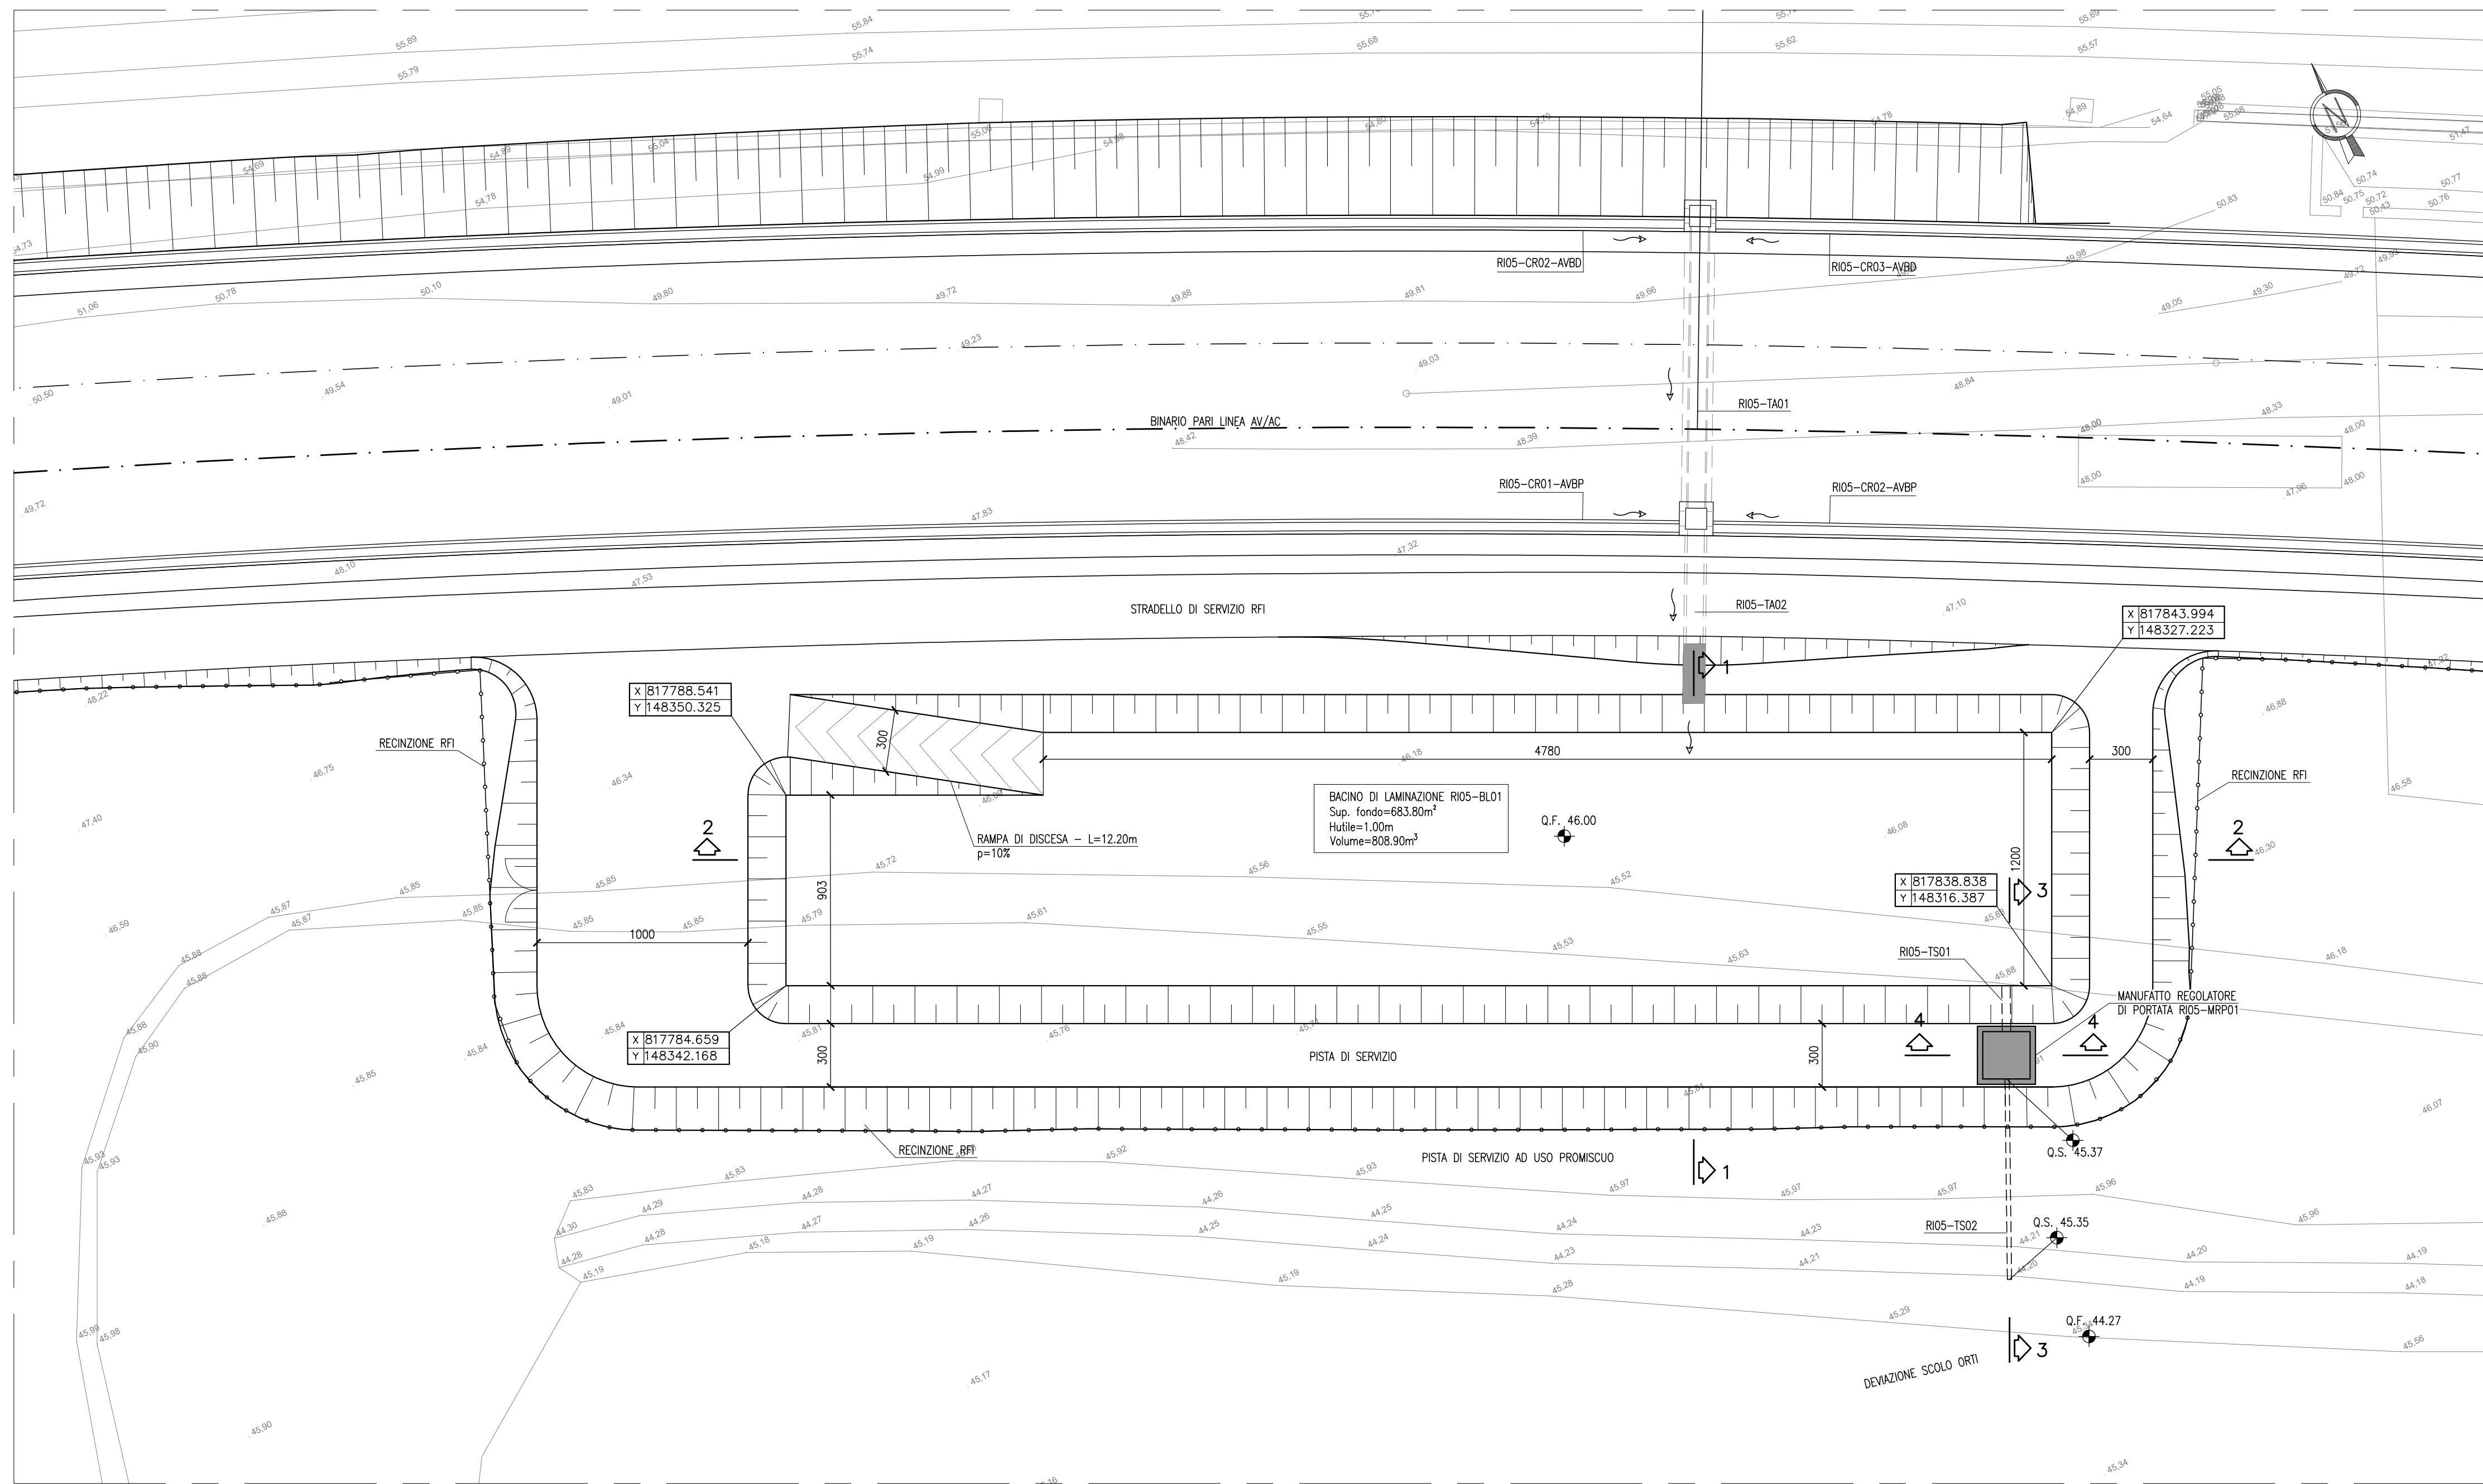

SEZIONE TRASVERSALE 1-1
SCALA 1:100

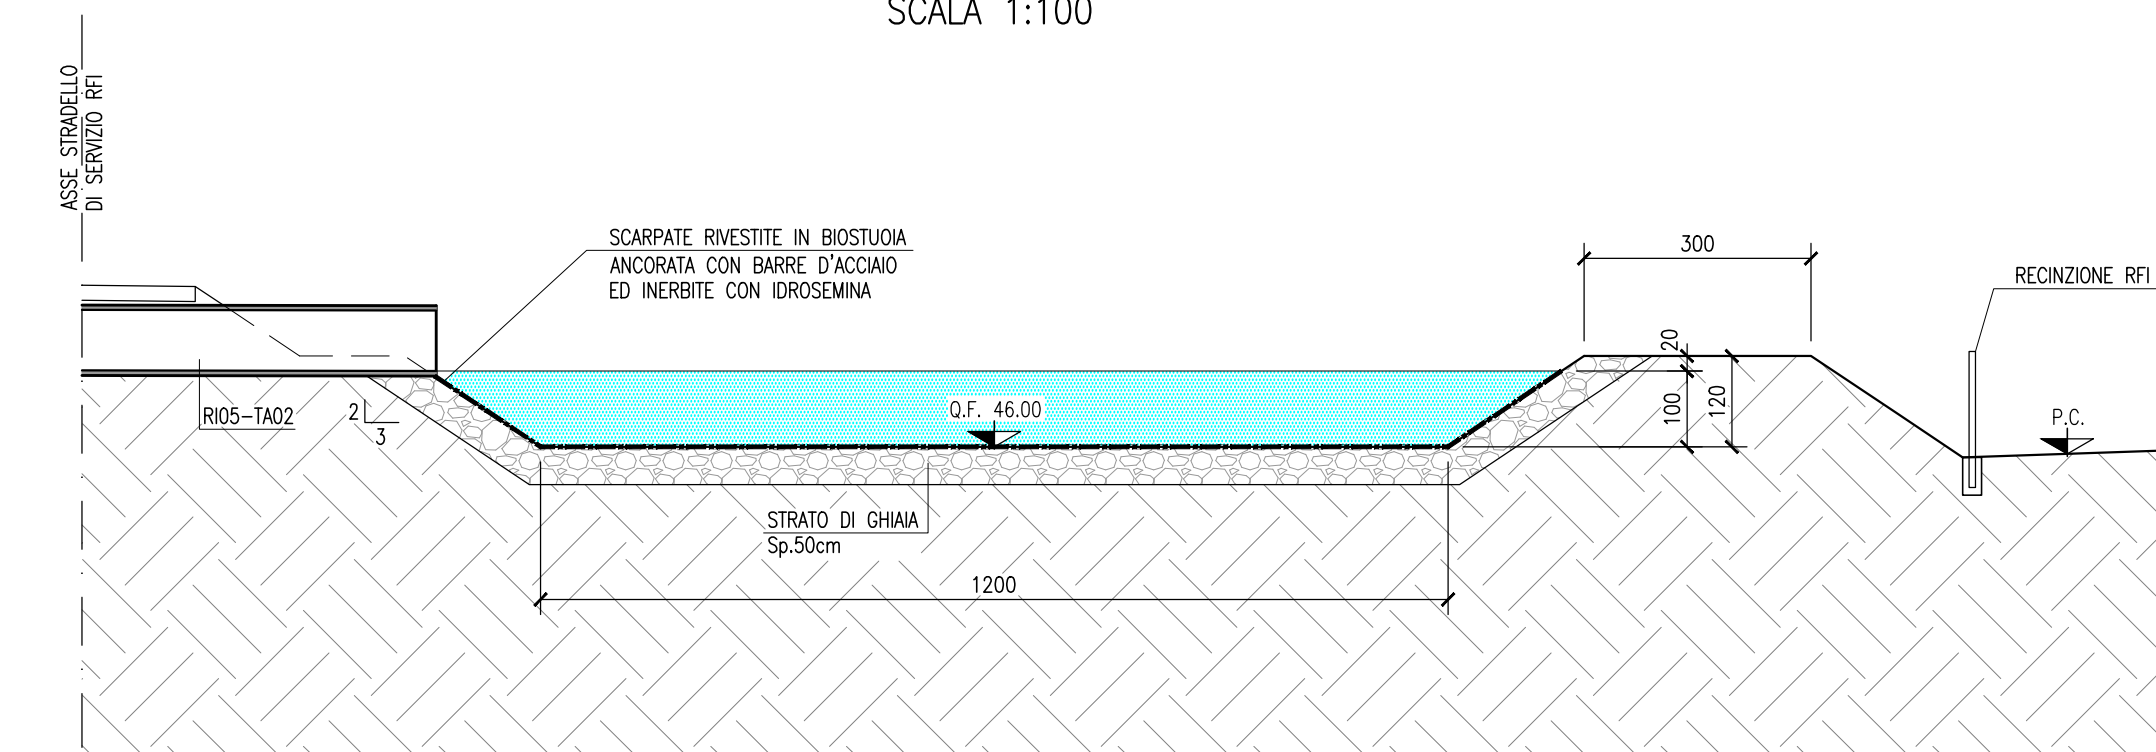


SEZIONE LONGITUDINALE 2-2
SCALA 1:100

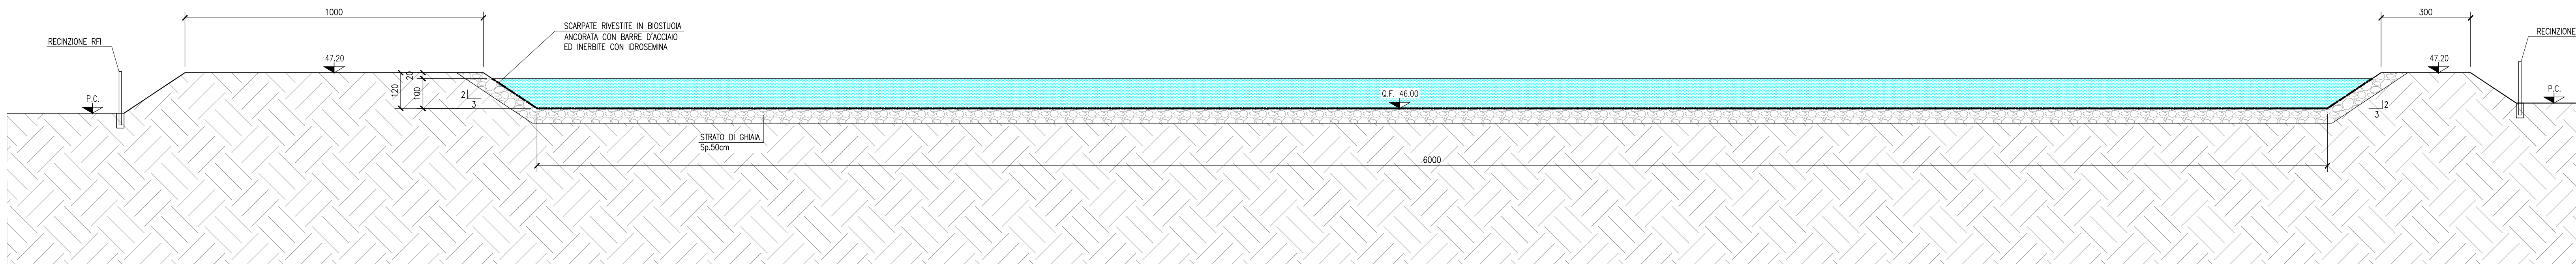


MANUFATTO REGOLATORE
DI PORTATA RIOS-MRP1

SEZIONE 3-3
SCALA 1:50

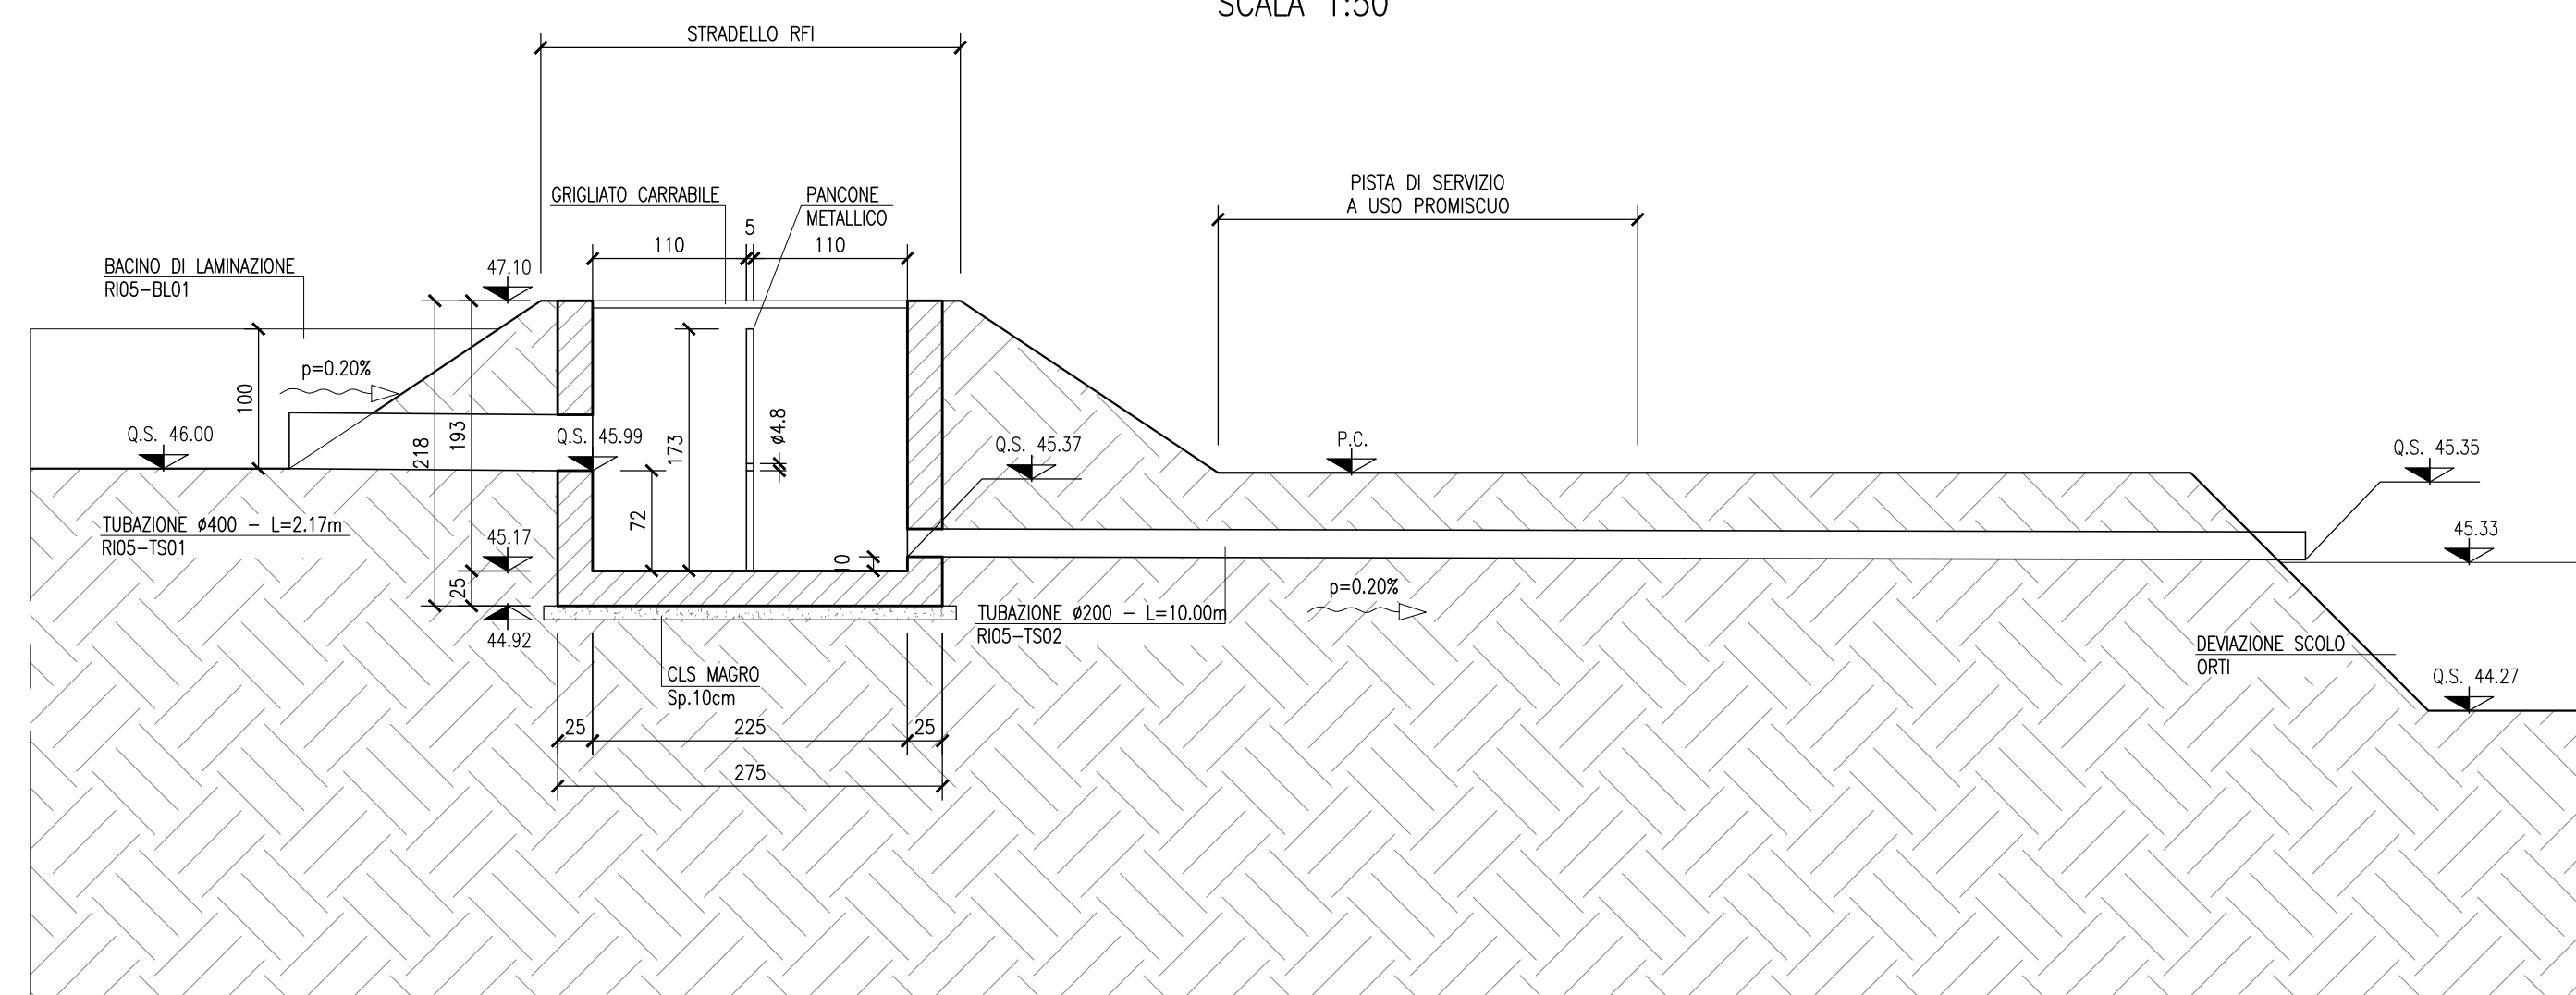

SEZIONE 4-4
SCALA 1:50

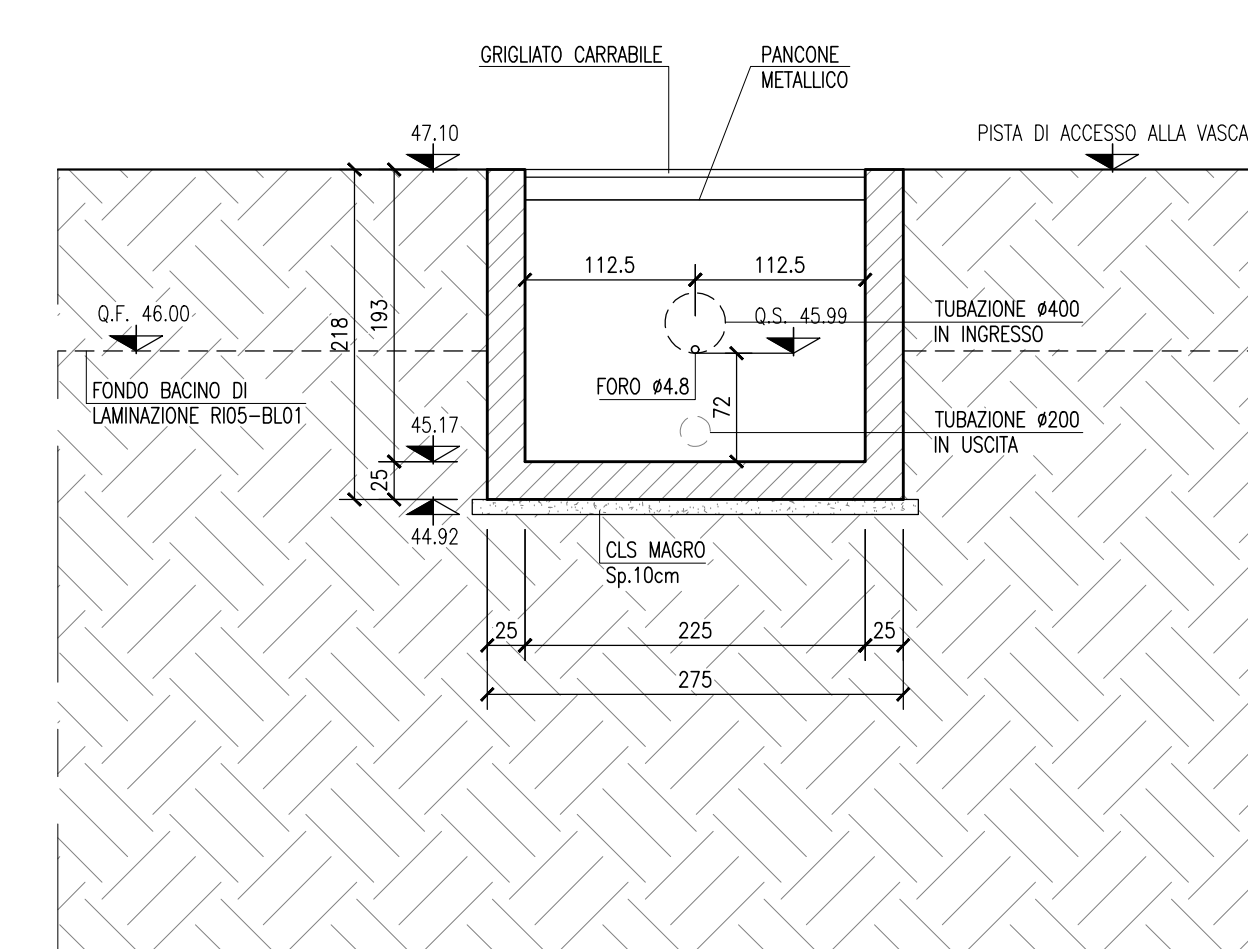

NOTE GENERALI

COMMITTENTE:



ALTA SORVEGLIANZA:



GENERAL CONTRACTOR:



INFRASTRUTTURE FERROVIARIE STRATEGICHE DEFINITE DALLA LEGGE OBIETTIVO N. 443/01

LINEA A.V. /A.C. TORINO-VENEZIA Tratta VERONA-PADOVA

Lotto funzionale Verona-Bivio Vicenza

PROGETTO ESECUTIVO

RILEVATO FERROVIARIO DAL KM 1+125,00 AL KM 1+315,00

GENERALE

Bacino di laminazione al km 1+220 - Pianta, sezioni e particolari costruttivi

GENERAL CONTRACTOR

DIRETTORE LAVORI

SCALE :

PROGETTISTA

REDAZIONE

VERIFICA

APPROVAZIONE

PROGETTO

REVISIONI

REVISIONI


REVISIONI

REVISIONI

REVISIONI

REVISIONI

REVISIONI

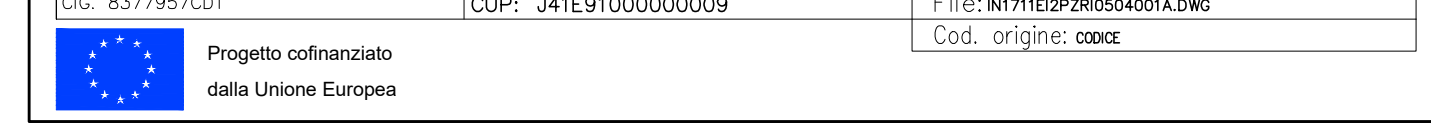

Progetto cofinanziato dalla Unione Europea

TUTTI I DIRITTI DEL PRESENTE DOCUMENTO SONO RISERVATI. LA PRODUZIONE ANCHE PARZIALE E' VIETATA