PIANTA
SCALA 1:200

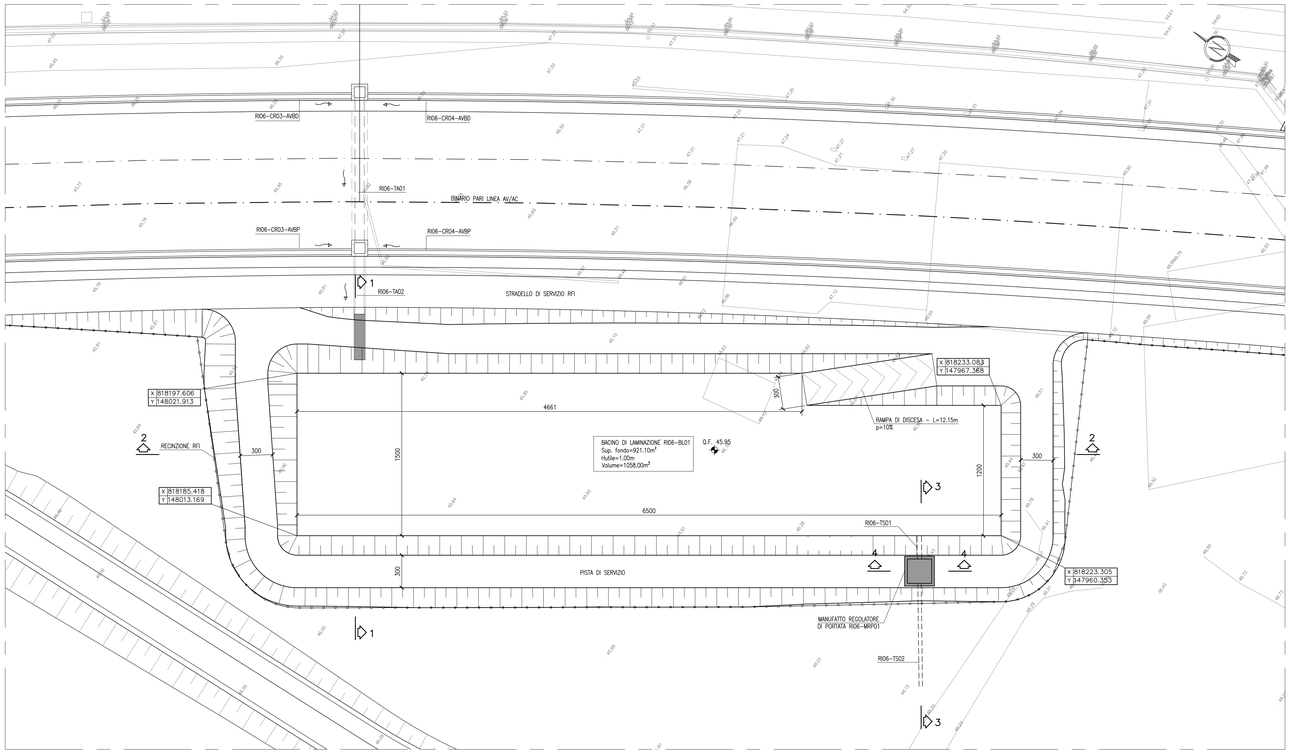

SEZIONE TRASVERSALE 1–1
SCALA 1:100

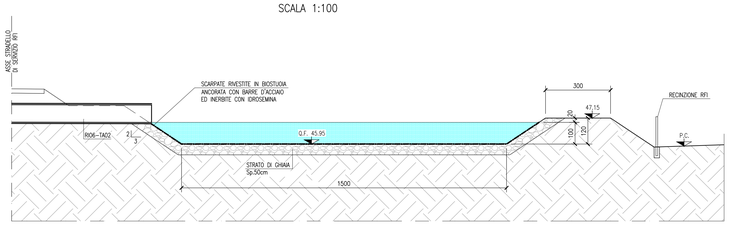

SEZIONE LONGITUDINALE 2–2
SCALA 1:100

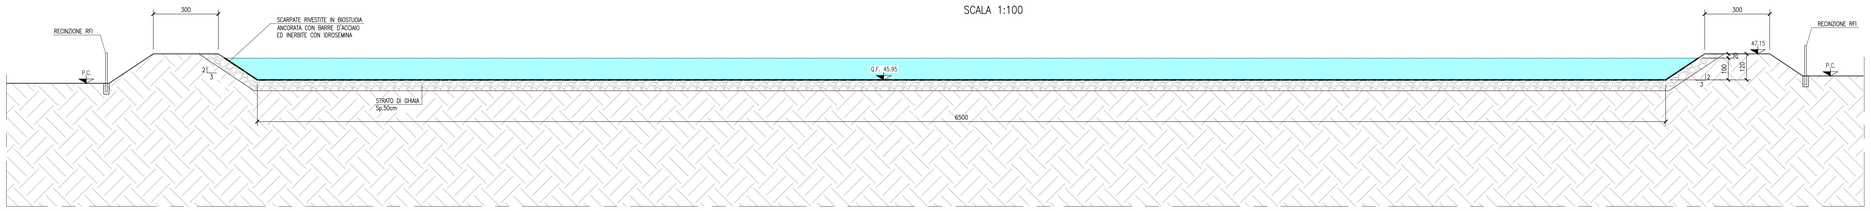

MANUFATTO REGOLATORE DI PORTATA RI06–MRP1

SEZIONE 3–3
SCALA 1:50

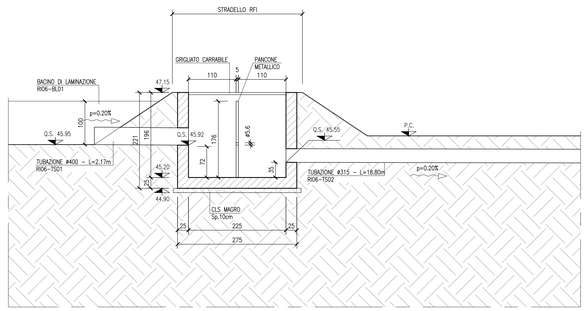

SEZIONE 4–4
SCALA 1:50

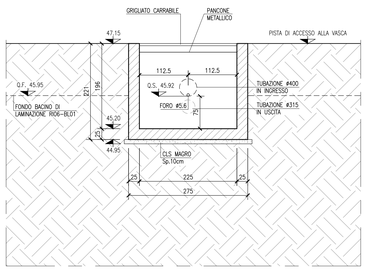

DISEGNI DI RIFERIMENTO

DESCRIZIONE	CODICE

NOTE GENERALI

COMMITTENTE: RFI RETE FERROVIARIA ITALIANA – GRUPPO FERROVIE DELLO STATO

ALTA SORVEGLIANZA: ITALFERR – GRUPPO FERROVIE DELLO STATO

GENERAL CONTRACTOR: Consorzio Iricav Due

INFRASTRUTTURE FERROVIARIE STRATEGICHE DEFINITE DALLA LEGGE OBIETTIVO N. 443/01

LINEA A.V. /A.C. TORINO–VENEZIA Tratta VERONA–PADOVA
Lotto funzionale Verona–Bivio Vicenza

PROGETTO ESECUTIVO

RILEVATI

RILEVATO FERROVIARIO DAL KM 1+337,00 AL KM 1+876,19

GENERALE

Bacino di laminazione al km 1+721 – Pianta, sezioni e particolari costruttivi

GENERAL CONTRACTOR	DIRETTORE LAVORI	SCALA :
MANDATARIA INTEGRATORE MALAVENDA Ing. Luca Malavenda Iscritto all'Ordine degli Ingegneri di Ravenna n. 1697	Consorzio Iricav Due Data:	Ing. Luca ZACCARIA Iscritto all'Ordine degli Ingegneri di Ravenna n. A1206 Data:	VARIE

COMMESSA	LOTTO	FASE	ENTE	TIPO DOC.	OPERA/DISCIPLINA	PROGR.	REV.	FOGLIO
IN17	11	E	I2	PZ	RI0604	001	A	

VISTO CONSORZIO IRICAV DUE
Consorzio Iricav Due — Data — Firma — Ing. Luca MALAVENDA

Progettazione :

Rev.	Descrizione	Redatto	Data	Verificato	Data	Approvato	Data
A	EMISSIONE	Bianchi	31/03/2021	Schiavi	31/03/2021	Fiumi	31/03/2021
B							
C							

IL PROGETTISTA INTEGRATORE Dott. Ing. Luca MALAVENDA Iscritto all'Ordine degli Ingegneri di Ravenna n. A1206 Data: 31/03/2021

DOC. IA1711E2PZRI0604001A.DWG — CUP: J41E91000000009 — File: IA1711E2PZRI0604001A.DWG — Cod. origine: 00002

Progetto cofinanziato dalla Unione Europea

Scala di plot:

TUTTI I DIRITTI DEL PRESENTE DOCUMENTO SONO RISERVATI: LA PRODUZIONE ANCHE PARZIALE È VIETATA