


PROFILO LONGITUDINALE

SCALA 1:1000/100

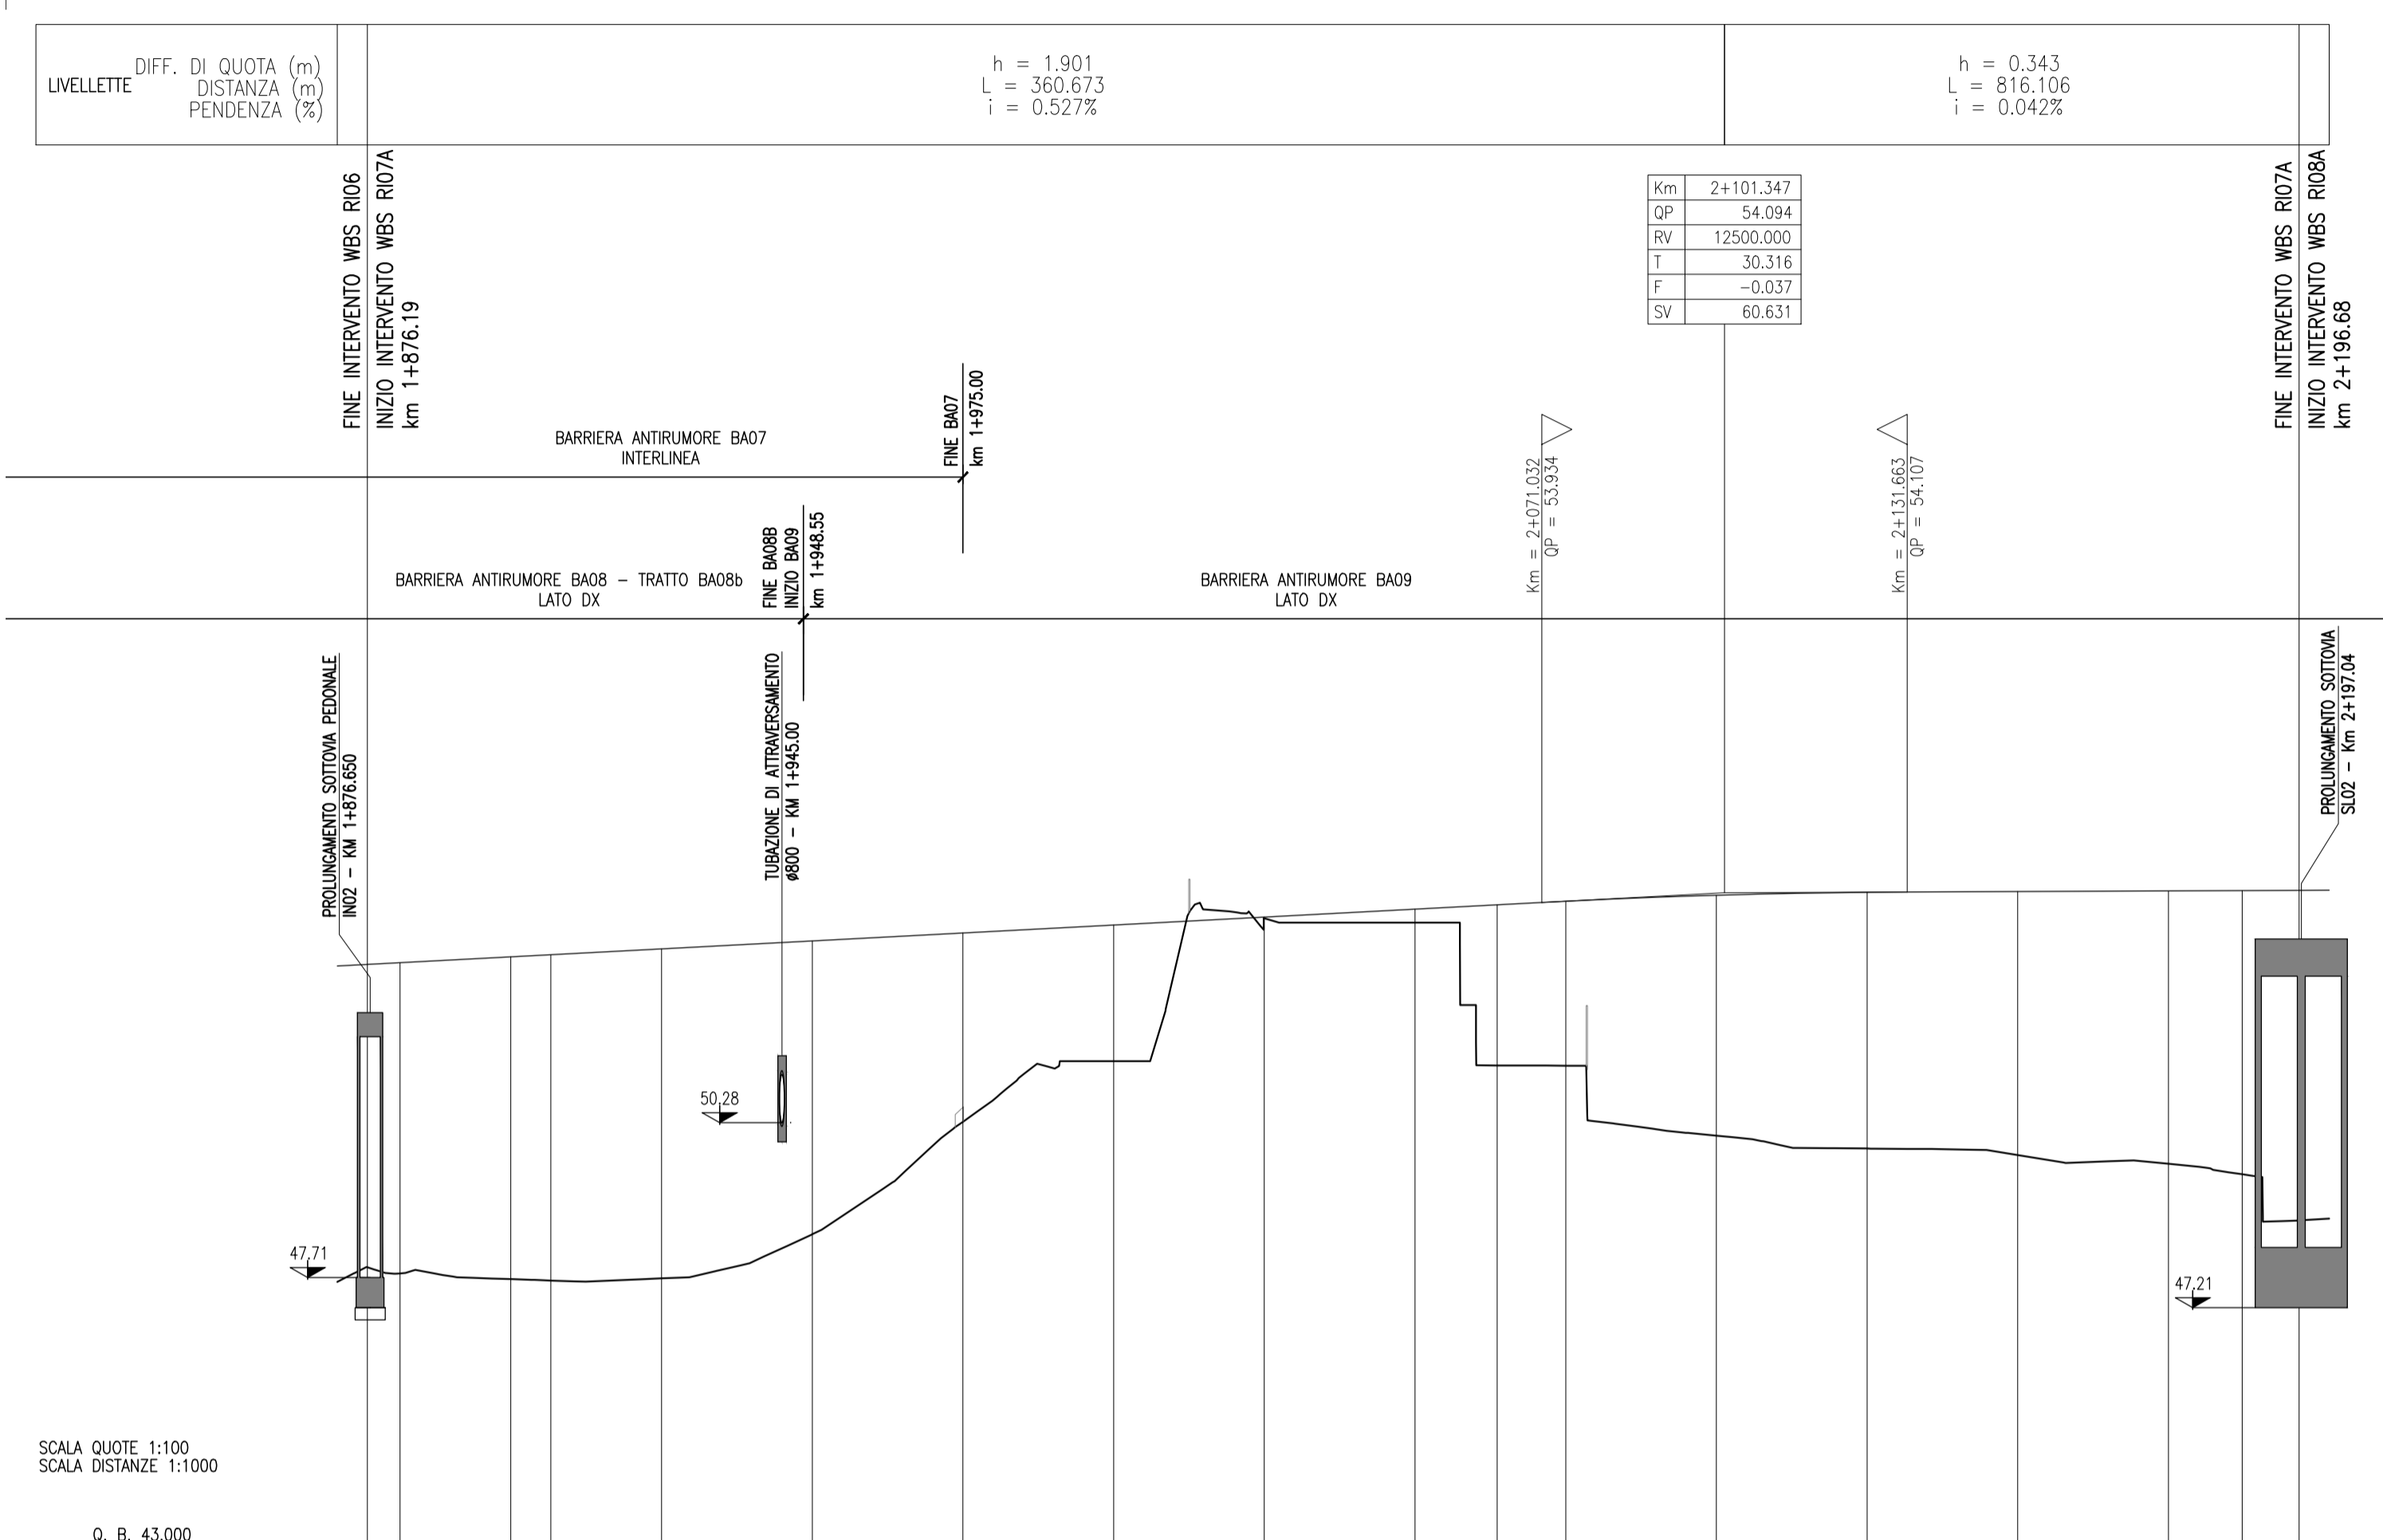

SCALA QUOTE 1:100
SCALA DISTANZE 1:1000

SEZIONI	-R07A-1	-R07A-2	-R07A-3	-R07A-4	-R07A-5	-R07A-6	-R07A-7	-R07A-8	-R07A-9	-R07A-10	-R07A-11	-R07A-12	-R07A-13	-R07A-14	-R07A-15	-R07A-16
QUOTE TERRENO	-47.780	-47.685	-47.662	-47.697	-48.429	-50.295	-51.300	-53.673	-53.600	-51.230	-51.226	-50.085	-49.851	-49.743	-49.599	-49.425
QUOTE PROGETTO	-52.936	-53.033	-53.068	-53.164	-53.296	-53.428	-53.560	-53.692	-53.823	-53.895	-53.954	-54.053	-54.102	-54.114	-54.125	-54.130
ETTOMETRICHE	1+900		2+000				2+100									
PROGRESSIVE	1+881.600	1+900.000	1+906.612	1+925.000	1+950.000	1+975.000	2+000.000	2+025.000	2+050.000	2+063.612	2+075.000	2+100.000	2+125.000	2+150.000	2+175.000	2+187.250
PARZIALI	18.400	6.812	18.388	25.000	25.000	25.000	25.000	25.000	13.612	11.388	25.000	25.000	25.000	25.000	12.250	
ANDAMENTO PLANIMETRICO	CL = 130.000															
SOPRAELEVAZIONI	0.0 cm															

Q. B. 43.000

DISEGNI DI RIFERIMENTO

DESCRIZIONE CODICE

NOTE GENERALI

COMMITTENTE: 

ALTA SORVEGLIANZA: 

GENERAL CONTRACTOR: 

INFRASTRUTTURE FERROVIARIE STRATEGICHE DEFINITE DALLA LEGGE OBIETTIVO N. 443/01
LINEA A.V. /A.C. TORINO-VENEZIA Tratta VERONA-PADOVA
Lotto funzionale Verona-Bivio Vicenza
PROGETTO ESECUTIVO
RILEVATI
RILEVATO FERROVIARIO A.V. DAL KM 1+876,19 AL KM 2+196,68
GENERALE
Profilo longitudinale

GENERAL CONTRACTOR	Conorzio Iricav Due	DIRETTORE LAVORI	ing. Luca ZACCARIA	SCALA :	1:1000/100
DATA INTEGRATORE	MALAVENDA	ing. Luca ZACCARIA	scritto all'ordine degli ingegneri di		
COMMESSA	LOTTO	FASE	ENTE	TIPO DOC.	OPERA/DISCIPLINA
IN17	11	E	12	F7	RI07A0
PROGR.	REV.	FOLGIO			
001	A				

VISTO CONSORZIO IRICAV DUE
Firma: ing. Luca ZACCARIA
Data: 31/03/2017

Rev.	Descrizione	Redatto	Data	Verificato	Data	Approvato	Data
A	EMISSIONE	Ronchi	31/03/2017	Zaccaria	31/03/2017	Zaccaria	31/03/2017
B							
C							

CIG: 8377957CD1 CUP: J41E9100000009 File: IN171E3F7R07A0001A.DWG
Progetto cofinanziato dalla Unione Europea Cod. origine: 000E