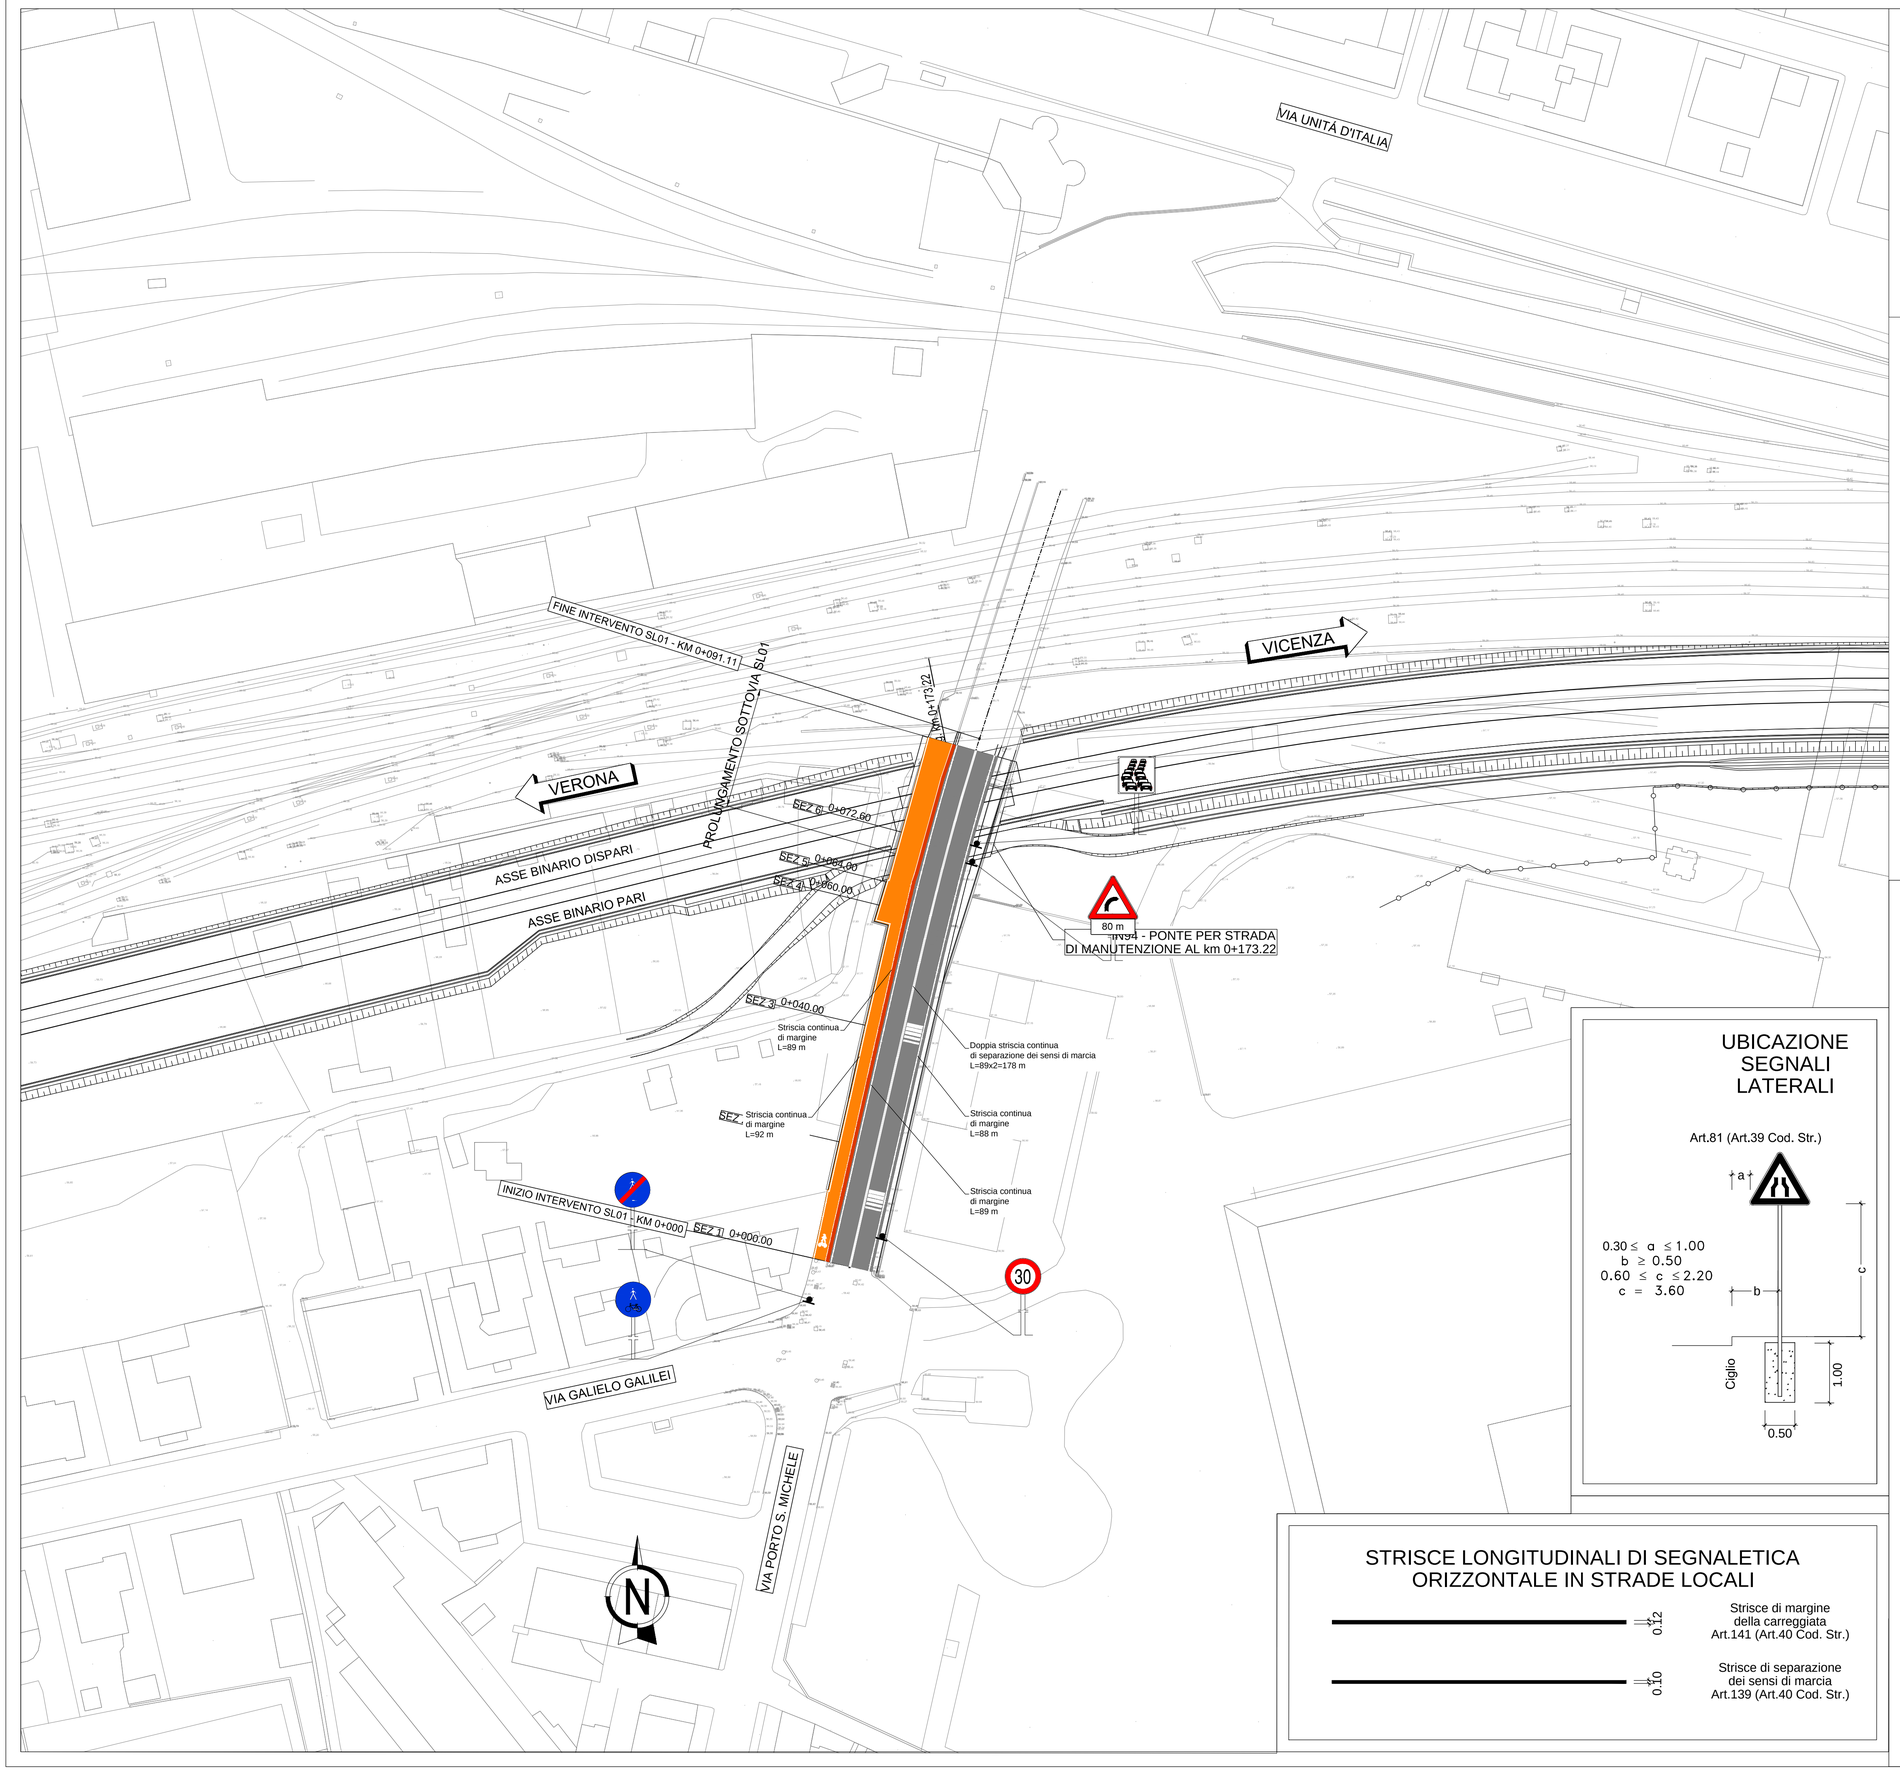

KEYPLAN

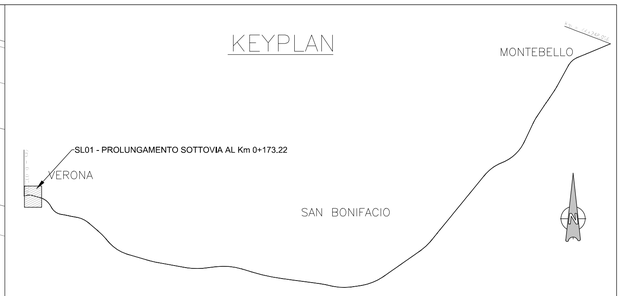

LEGENDA BARRIERE

PARAPETTO

UBICAZIONE SEGNALI LATERALI

Art.81 (Art.39 Cod. Str.)

0.30 ≤ a ≤ 1.00
b ≥ 0.50
0.60 ≤ c ≤ 2.20
c = 3.60

STRISCE LONGITUDINALI DI SEGNALETICA ORIZZONTALE IN STRADE LOCALI

0.12 — Strisce di margine della carreggiata Art.141 (Art.40 Cod. Str.)

0.10 — Strisce di separazione dei sensi di marcia Art.139 (Art.40 Cod. Str.)

COMMITTENTE: RFI RETE FERROVIARIA ITALIANA – GRUPPO FERROVIE DELLO STATO

ALTA SORVEGLIANZA: ITALFERR – GRUPPO FERROVIE DELLO STATO

GENERAL CONTRACTOR: Consorzio IricAV Due

INFRASTRUTTURE FERROVIARIE STRATEGICHE DEFINITE DALLA LEGGE OBIETTIVO N. 443/01

LINEA A.V. /A.C. TORINO-VENEZIA Tratta VERONA-PADOVA
Lotto funzionale Verona-Bivio Vicenza

PROGETTO ESECUTIVO

SL - SOTTOVIA

SL01 - PROLUNGAMENTO SOTTOVIA ESISTENTE SOTTO LA LINEA STORICA AL km 0+173.22

GENERALE

PLANIMETRIA DELLA SEGNALETICA E DELLE BARRIERE

GENERAL CONTRACTOR	DIRETTORE LAVORI	SCALA :
IL PROGETTISTA INTEGRATORE ing. Giuseppe MALAVENDA Ordine degli Ingegneri di Ravenna n. 4289 Data:	Consorzio Iricav Due ing. Guido FRATINI Data:	Validato per costruzione ing. Luca ZACCARIA iscritto all'ordine degli ingegneri di Ravenna n. A1206 Data:	1:500

COMMESSA	LOTTO	FASE	ENTE	TIPO DOC.	OPERA/DISCIPLINA	PROGR.	REV.	FOGLIO
IN17	11	E	I2	P8	SL0100	003	A	DI

VISTO CONSORZIO IRICAV DUE — Firma — Data — ing. Luca RANDOLFI

Progettazione :

Rev.	Descrizione	Redatto	Data	Verificato	Data	Approvato	Data
A	EMISSIONE	Codeg	30/03/2021	C.Peri	30/03/2021	F.Lucieri	30/03/2021
B							
C							

IL PROGETTISTA: Giuseppefabrizio Coppa — Data:

CIG. B377957CD1 — CUP: J41E91000000009 — File: IN17 11 E0PRSL0100003A.DWG — Cod. origine: CODICE

Progetto cofinanziato dalla Unione Europea

Scala di plot:

TUTTI I DIRITTI DEL PRESENTE DOCUMENTO SONO RISERVATI: LA PRODUZIONE ANCHE PARZIALE È VIETATA