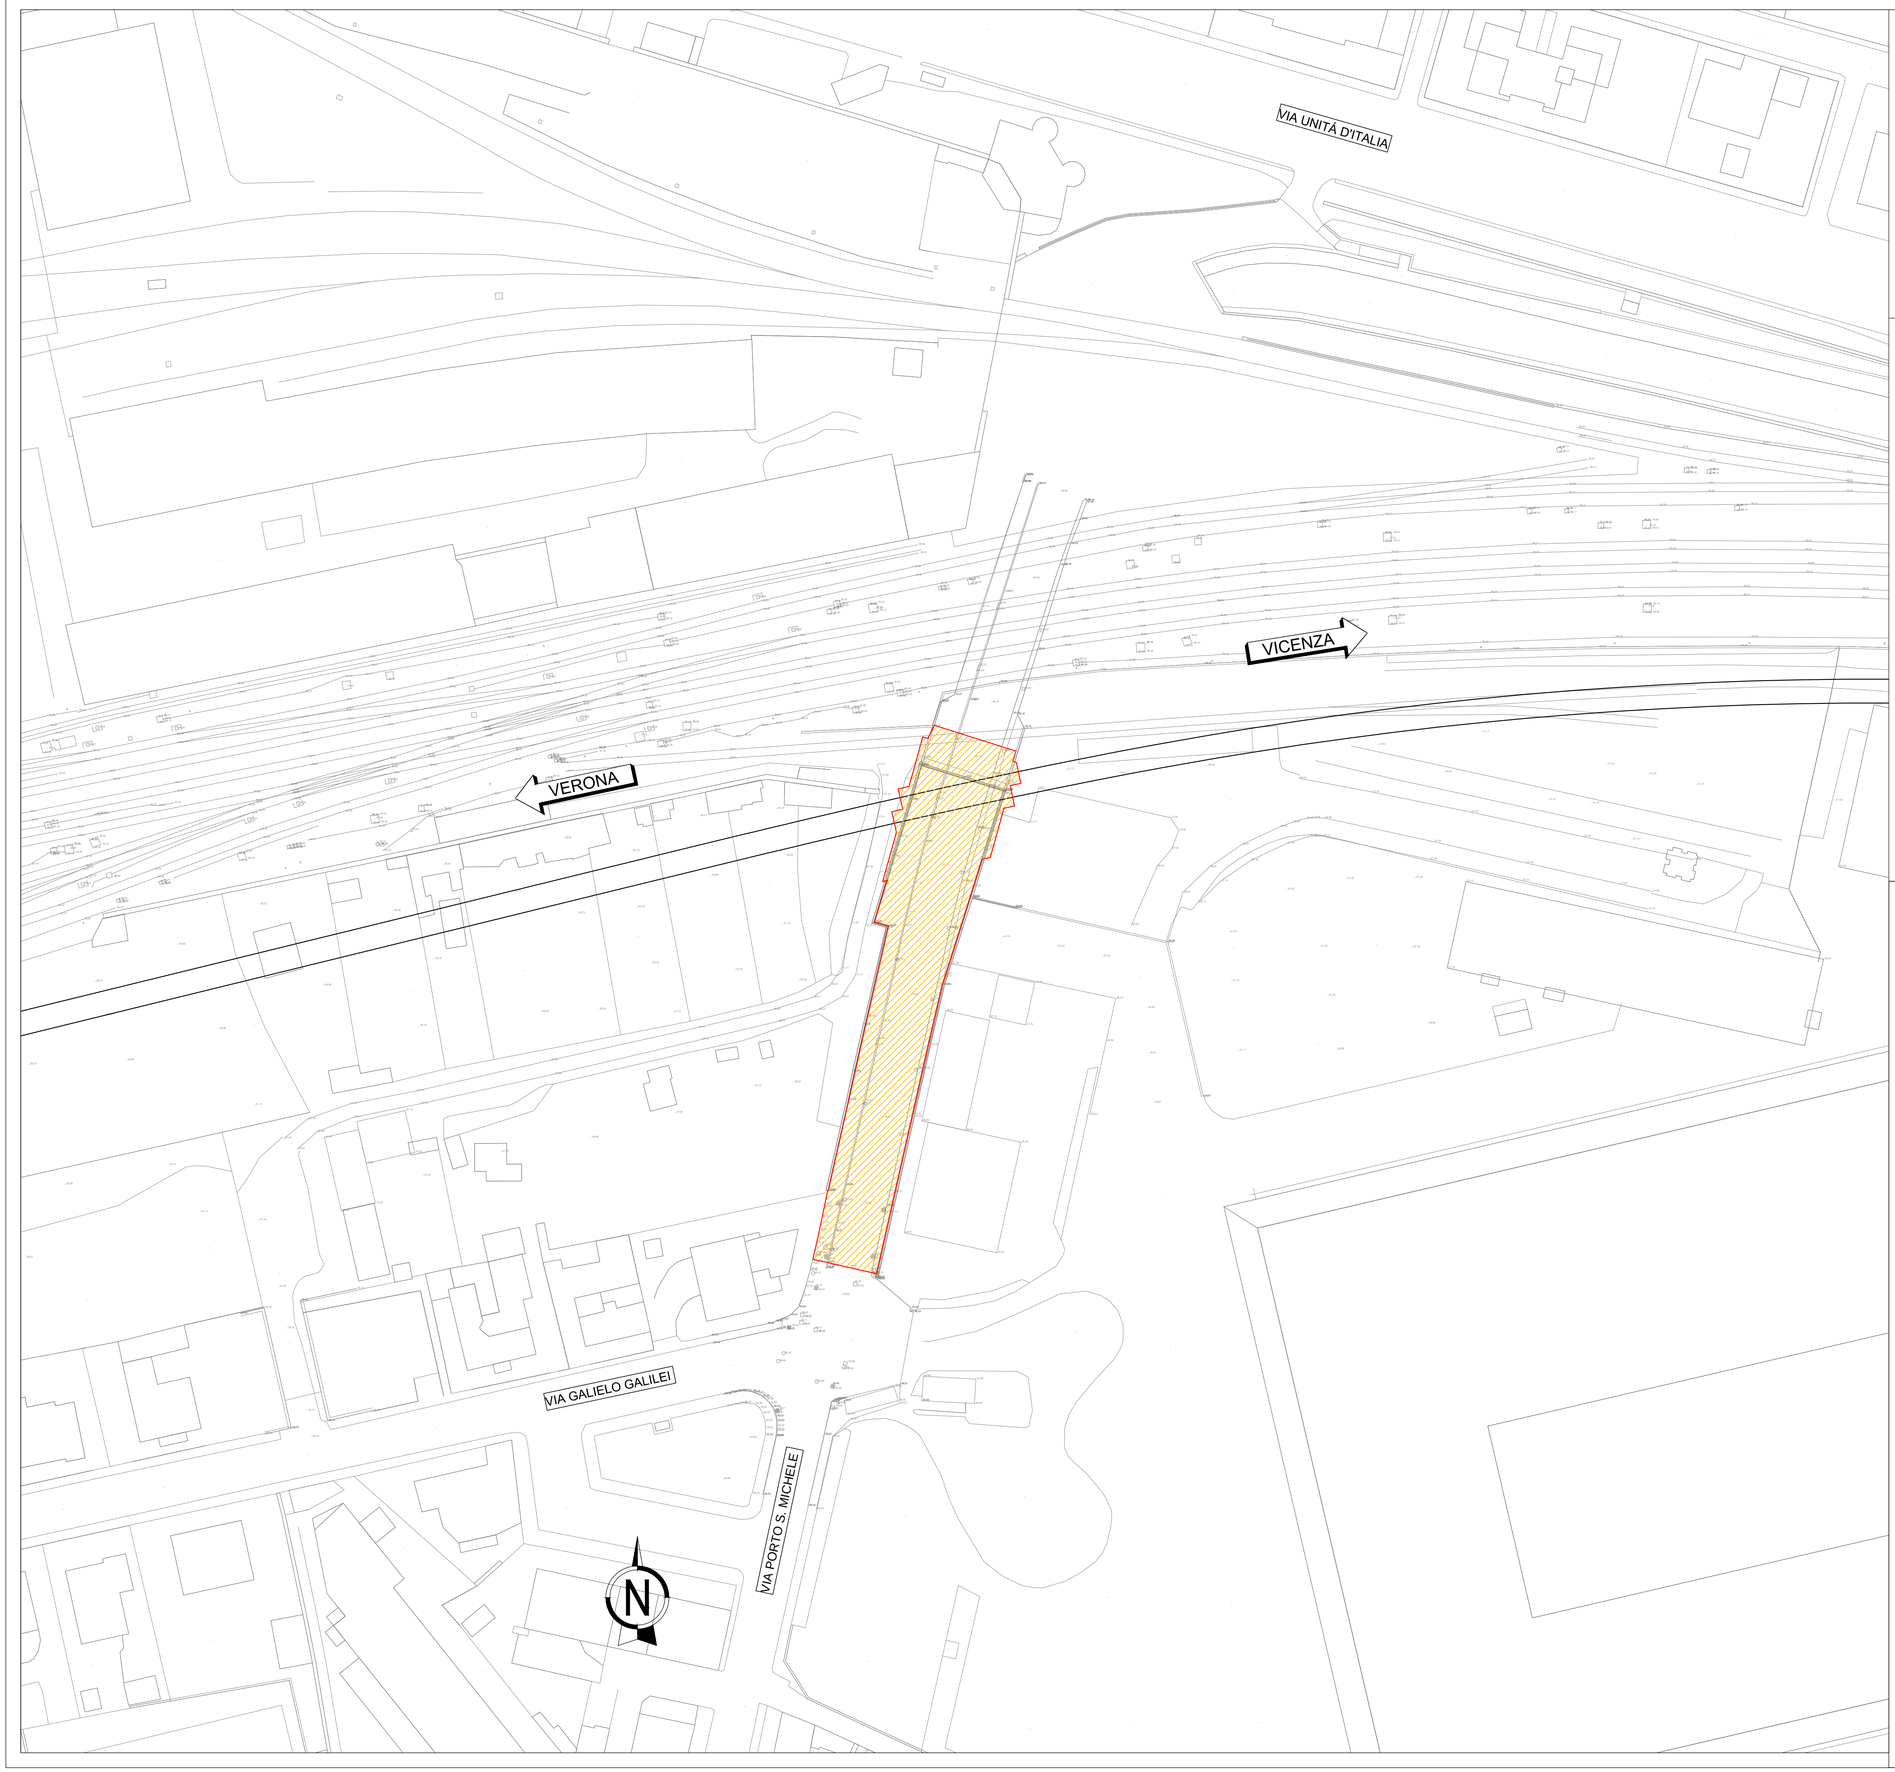

KEYPLAN

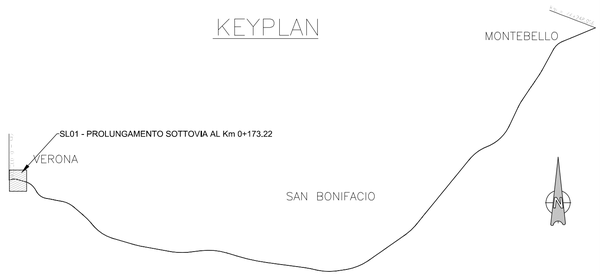

LEGENDA

- IMPRONTA DELL'OPERA
- DEMOLIZIONE DI PAVIMENTAZIONI STRADALI

COMMITTENTE:

RFI RETE FERROVIARIA ITALIANA
GRUPPO FERROVIE DELLO STATO

ALTA SORVEGLIANZA:

ITALFERR
GRUPPO FERROVIE DELLO STATO

GENERAL CONTRACTOR:

Consorzio IricAV Due

INFRASTRUTTURE FERROVIARIE STRATEGICHE DEFINITE DALLA LEGGE OBIETTIVO N. 443/01

LINEA A.V. /A.C. TORINO-VENEZIA Tratta VERONA-PADOVA
Lotto funzionale Verona-Bivio Vicenza

PROGETTO ESECUTIVO

SL - SOTTOVIA

SL01 - PROLUNGAMENTO SOTTOVIA ESISTENTE SOTTO LA LINEA STORICA AL km 0+173.22

GENERALE

PLANIMETRIA STATO DI FATTO

GENERAL CONTRACTOR		DIRETTORE LAVORI	SCALA :
IL PROGETTISTA INTEGRATORE ing. Giuseppe MALAVENDA iscritto all'ordine degli ingegneri di Udine n. 4289 Data:	Consorzio **Iricav Due** ing. Guido FRATINI Data:	Valido per costruzione ing. Luca ZACCARIA iscritto all'ordine degli ingegneri di Ravenna n. A1206 Data:	1:1000

COMMESSA	LOTTO	FASE	ENTE	TIPO DOC.	OPERA/DISCIPLINA	PROGR.	REV.	FOGLIO
IN17	11	E	I2	P8	SL0100	001	A	DI

Consorzio IricAV Due

VISTO CONSORZIO IRICAV DUE	
Firma	Data
ing. Luca RANDOLFI	

Progettazione :

Rev.	Descrizione	Redatto	Data	Verificato	Data	Approvato	Data	IL PROGETTISTA
A	EMISSIONE	Codrg	30.03.2021	C.Rev	30/03/2021	T.Lucier	30.03.2021	Giuseppefabrizio Coppa
B								
C								Data:

CIG. 8377957CD1	CUP: J41E91000000009	File: IN1711EGPR5L0100001A.DWG
		Cod. origine: CODICE

Progetto cofinanziato dalla Unione Europea

Scala di plot:

TUTTI I DIRITTI DEL PRESENTE DOCUMENTO SONO RISERVATI: LA PRODUZIONE ANCHE PARZIALE È VIETATA