
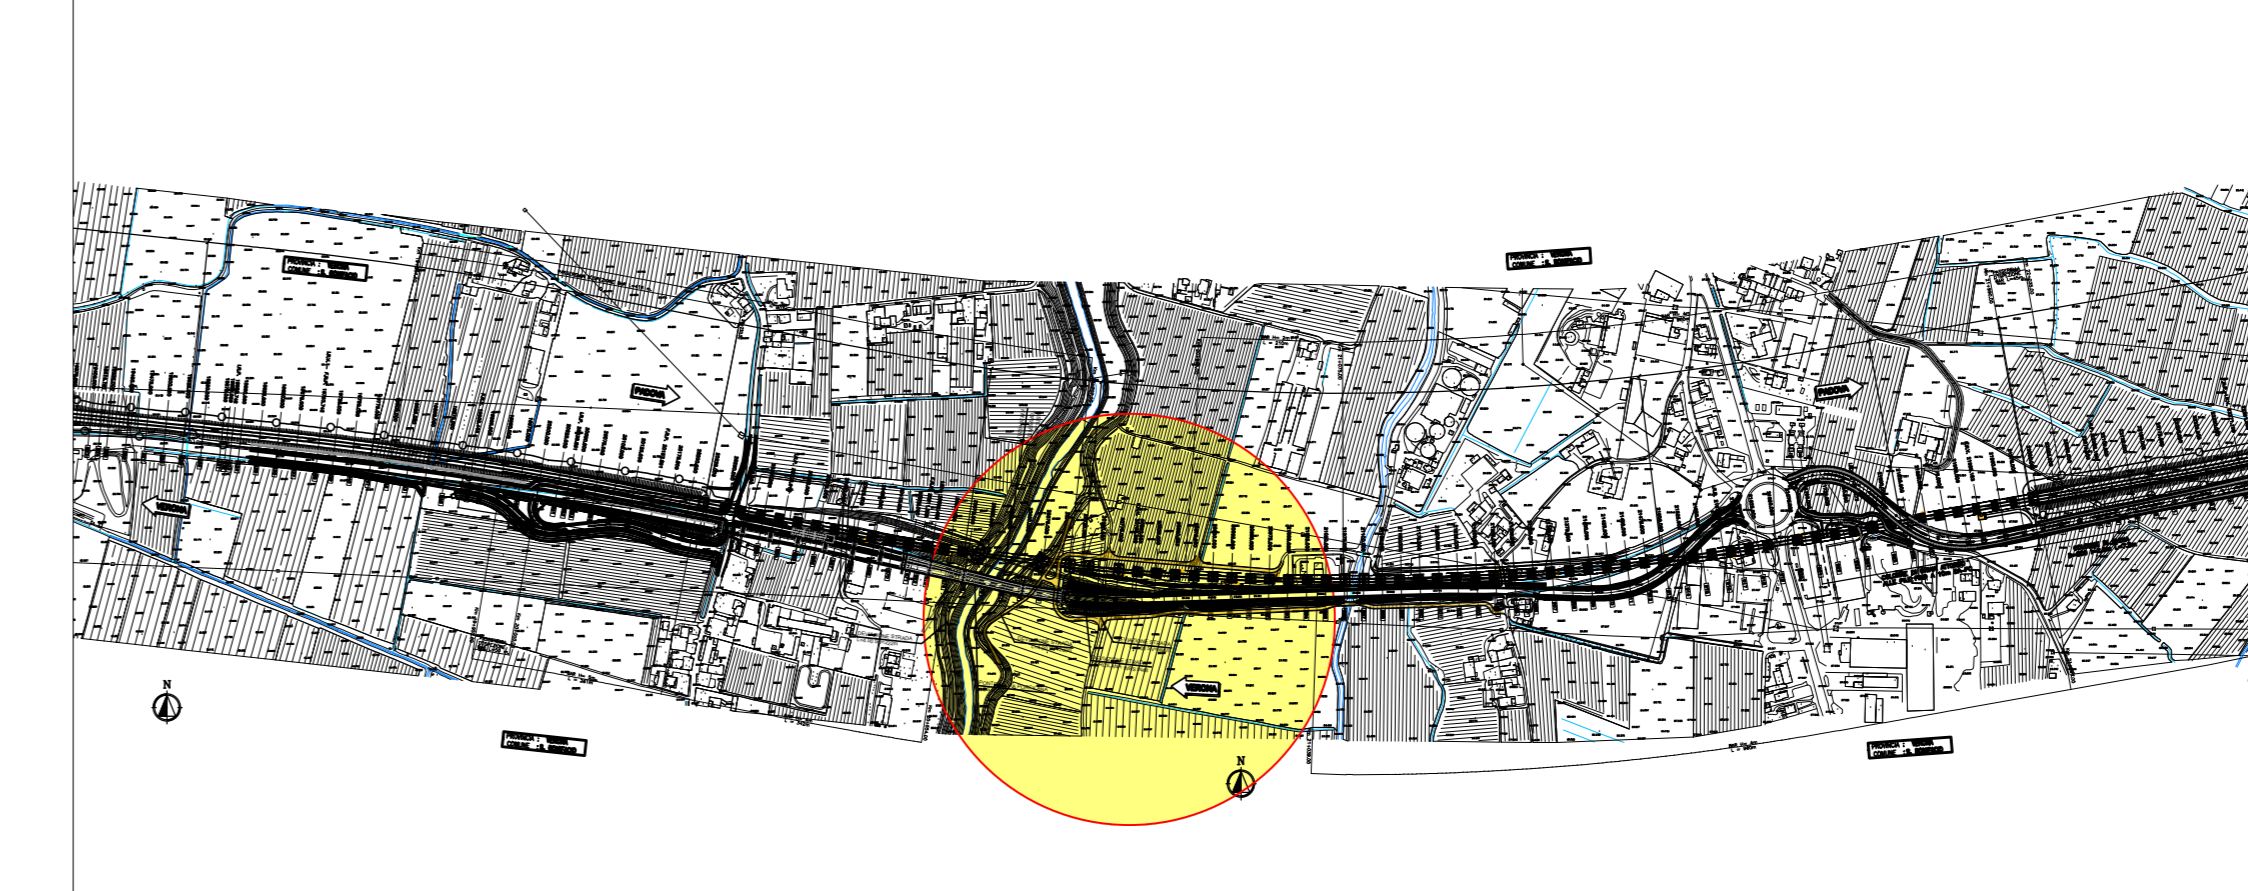
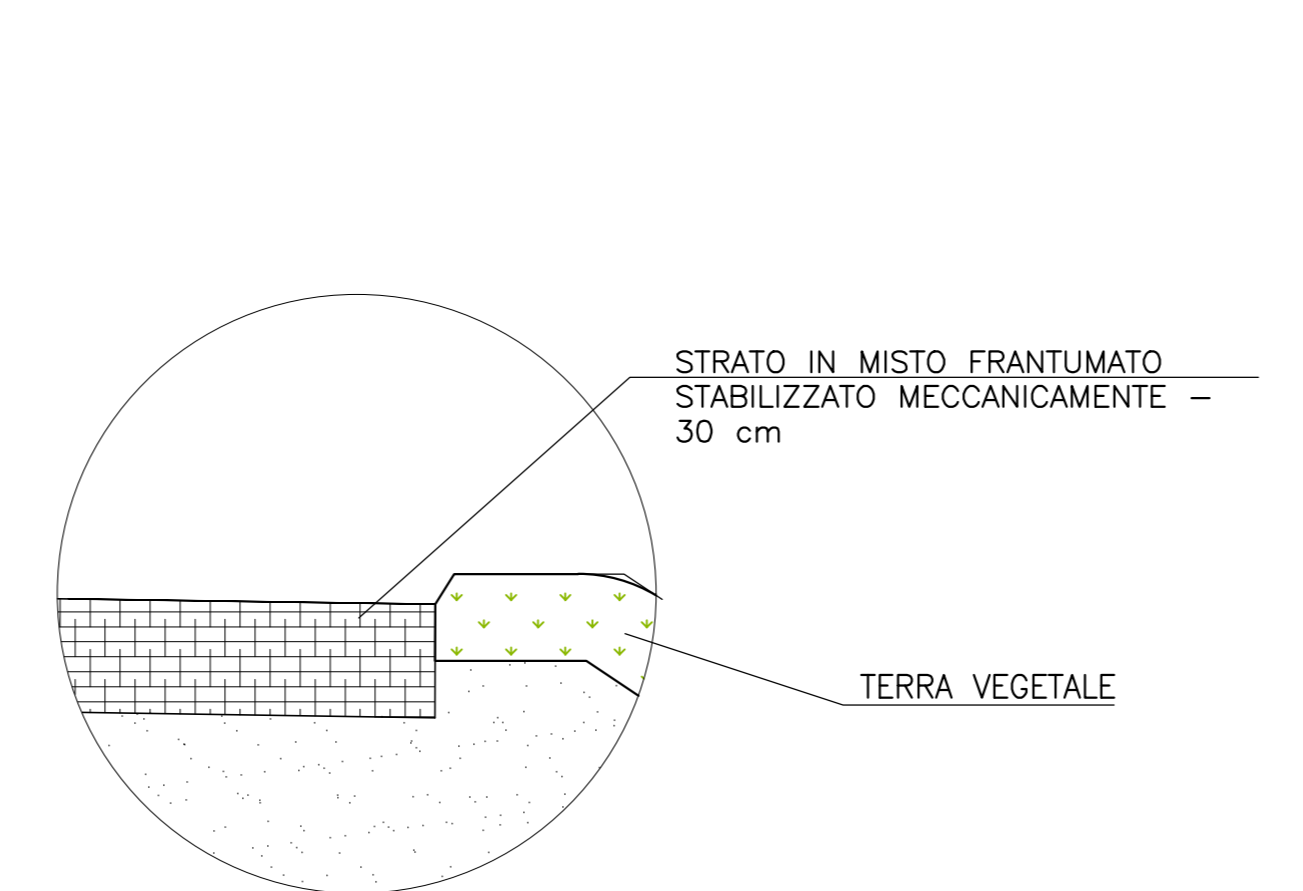


SEZIONE TIPO IN RILEVATO
Scala 1:50

DETTAGLIO PAVIMENTAZIONE
Scala 1:20

STRALCIO PLANIMETRICO

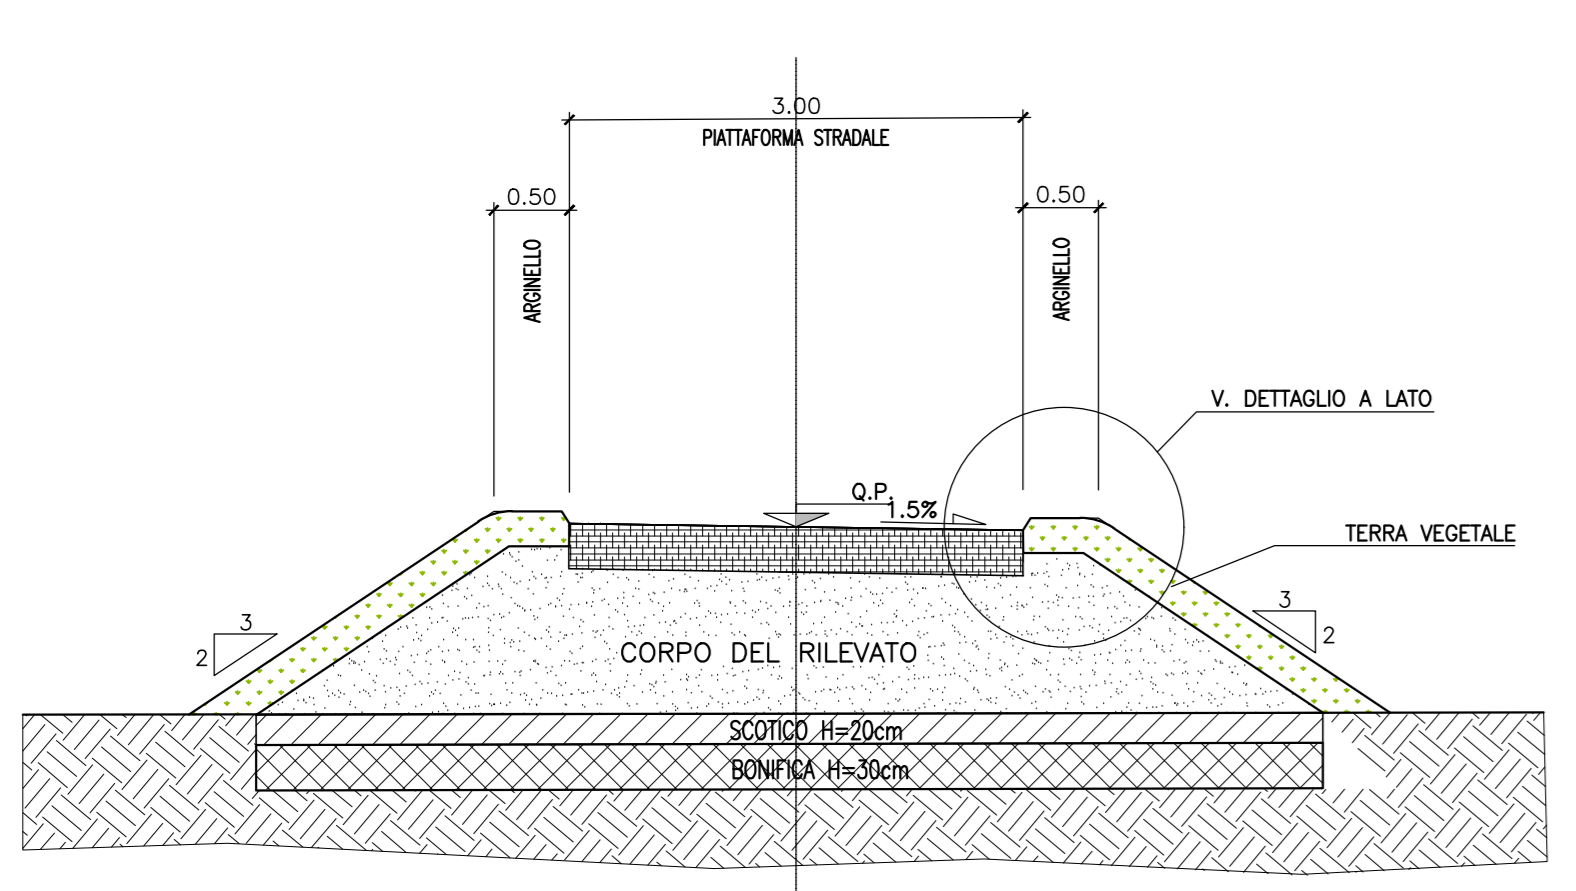

COMMITTENTE: **RFI** RETE FERROVIARIA ITALIANA GRUPPO FERROVIE DELLO STATO

ALTA Sorveglianza: **ITALFERR** GRUPPO FERROVIE DELLO STATO

GENERAL CONTRACTOR: **IRICAV2**

INFRASTRUTTURE FERROVIARIE STRATEGICHE DEFINITE DALLA LEGGE OBIETTIVO N. 443/01
LINEA A.V. /A.C. TORINO-VENEZIA Tratta VERONA-PADOVA
Lotto funzionale Verona-Bivio Vicenza
PROGETTO ESECUTIVO
VIADOTTO SULL' "ALPONE" DAL km 20+727,51 AL km 21+496,51
GENERALE
GENERAL CONTRACTOR: IRICAV2
SCALE: 1:1000

| COMMESSA | LOTTO | FASE | ENTE | TIPO DOC. | OPERA/DESCRIZIONE | PROGR. | REV. | FOGGIO |
|----------|-------|------|------|-----------|-------------------|--------|------|--------|
| 1117 | 10 | 12 | PT | 11630 | 001 | 1 | | |

Progettazione:

| Rev. | Descrizione | Redatto | Data | Verificato | Data | Approvato | Data |
|------|-------------------|---------|-----------|------------|-----------|-----------|-----------|
| A | EMISSIONE | Gruppo | autografo | Gruppo | autografo | Gruppo | autografo |
| B | REVISIONE INTERNA | Gruppo | WBS 20 | Gruppo | WBS 20 | Gruppo | WBS 20 |

Progetto cofinanziato dalla Unione Europea

TUTTI I DIRITTI DEL PRESENTE DOCUMENTO SONO RISERVATI. LA PRODUZIONE ANCHE PARZIALE È VIETATA.