

TABELLA DATI PUNTI DI SAGGIO ARCHEOLOGICO



PUNTO	COORDINATE GEOGRAFICHE (UTM)		CARATTERISTICHE SCAVO
SAG-1	5151316.92 m N	378266.46 m E	DIMENSIONE mt 4x4 FINO ALLO STRATO STERILE
SAG-2	5151347.54 m N	378335.54 m E	DIMENSIONE mt 4x4 FINO ALLO STRATO STERILE
SAG-3	5151346.52 m N	378353.40 m E	DIMENSIONE mt 3X2 SCOTICO 30cm CON APPROFONDIMENTO
SAG-4 INIZIO	5151303.92 m N	378603.92 m E	DIMENSIONE mt 16X1.5 SCOTICO DI 30cm
SAG-4 FINE	5151316.35 m N	378593.96 m E	CON EVENTUALE APPROFONDIMENTO SU N.3 TRINCEE IN ESSO CONTENUTE
SAG-5	5151302.33 m N	378688.85 m E	DIMENSIONE mt 3X2 SCOTICO 30cm CON APPROFONDIMENTO
SAG-6	5151154.62 m N	378704.47 m E	DIMENSIONE mt 4X4 SCOTICO 30cm CON APPROFONDIMENTO

NOTE:

- TUTTI I SAGGI DOVRANNO ESSERE ESEGUITI CON MEZZI MECCANICI E SOGGETTI A REVISIONE/MODIFICA IN CORSO D'OPERA RISPETTO A RITROVAMENTI DEGNI DI INTERESSE

LEGENDA:

- PUNTO DI SAGGIO ARCHEOLOGICO
- TRACCIATO ANTICA VIABILITA'

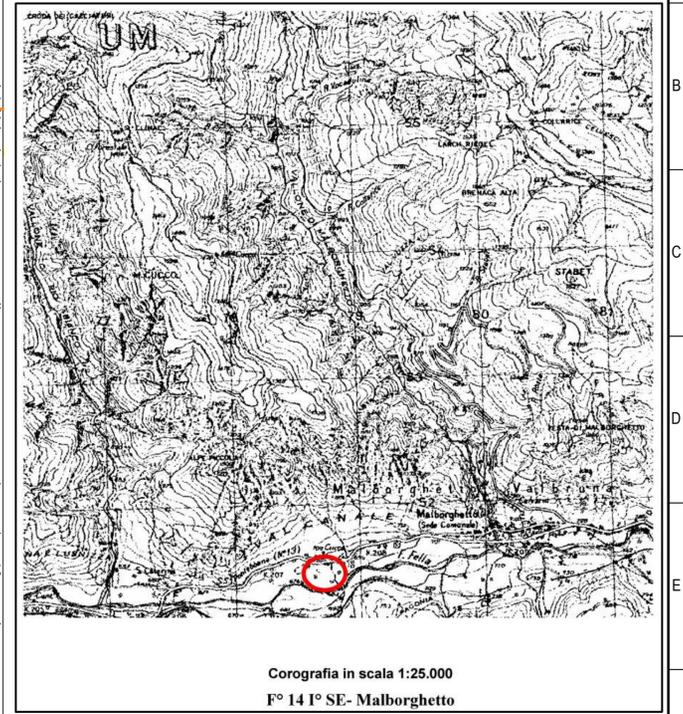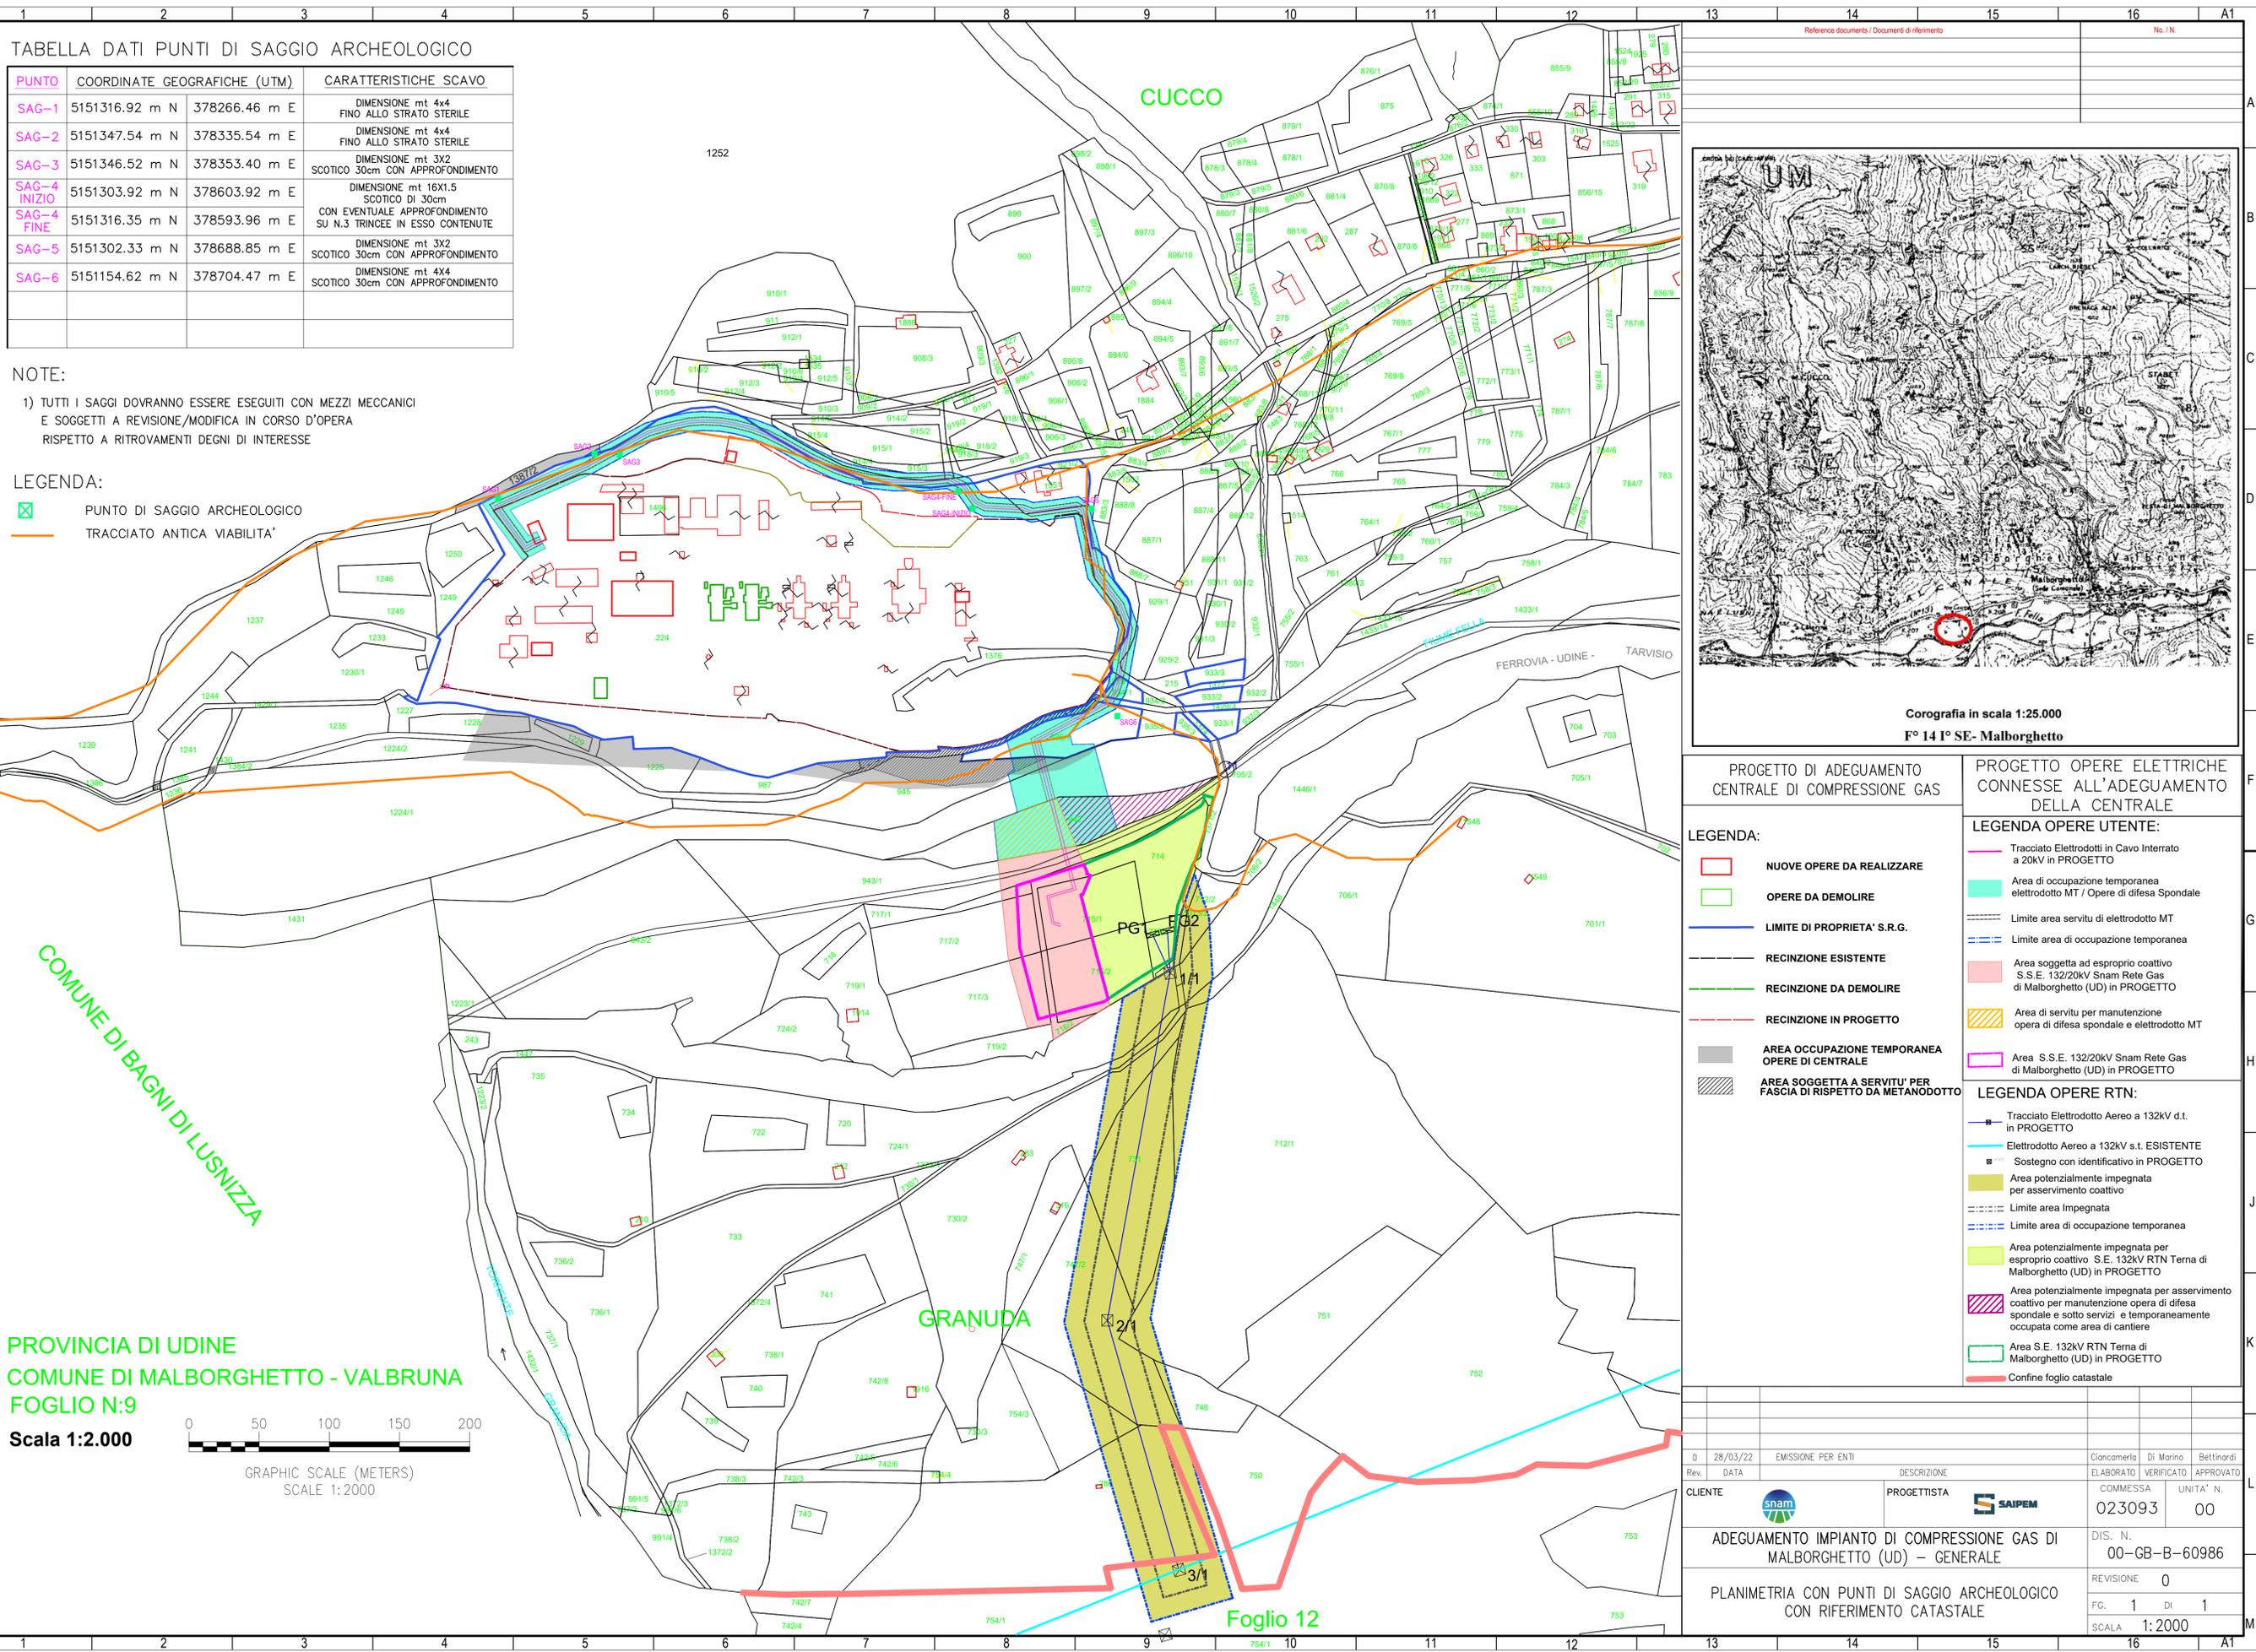

**PROGETTO DI ADEGUAMENTO CENTRALE DI COMPRESSIONE GAS**

**LEGENDA:**

- NUOVE OPERE DA REALIZZARE
- OPERE DA DEMOLIRE
- LIMITE DI PROPRIETA' S.R.G.
- RECINZIONE ESISTENTE
- RECINZIONE DA DEMOLIRE
- RECINZIONE IN PROGETTO
- AREA OCCUPAZIONE TEMPORANEA OPERE DI CENTRALE
- AREA SOGGETTA A SERVITU' PER FASCIA DI RISPETTO DA METANODOTTO

**PROGETTO OPERE ELETTRICHE CONNESSE ALL'ADEGUAMENTO DELLA CENTRALE**

**LEGENDA OPERE UTENTE:**

- Tracciato Elettrodotti in Cavo Interrato a 20kV in PROGETTO
- Area di occupazione temporanea elettrodotto MT / Opere di difesa Spondale
- Limite area servitu di elettrodotto MT
- Limite area di occupazione temporanea
- Area soggetta ad esproprio coattivo S.S.E. 132/20kV Snam Rete Gas di Malborghetto (UD) in PROGETTO
- Area di servitu per manutenzione opera di difesa spondale e elettrodotto MT
- Area S.S.E. 132/20kV Snam Rete Gas di Malborghetto (UD) in PROGETTO

**LEGENDA OPERE RTN:**

- Tracciato Elettrodotto Aereo a 132kV d.t. in PROGETTO
- Elettrodotto Aereo a 132kV s.t. ESISTENTE
- Sostegno con identificativo in PROGETTO
- Area potenzialmente impegnata per asservimento coattivo
- Limite area impegnata
- Limite area di occupazione temporanea
- Area potenzialmente impegnata per esproprio coattivo S.E. 132kV RTN Terna di Malborghetto (UD) in PROGETTO
- Area potenzialmente impegnata per asservimento coattivo per manutenzione opera di difesa spondale e sotto servizi e temporaneamente occupata come area di cantiere
- Area S.E. 132kV RTN Terna di Malborghetto (UD) in PROGETTO
- Confine foglio catastale

PROVINCIA DI UDINE  
COMUNE DI MALBORGHETTO - VALBRUNA  
FOGLIO N:9  
Scala 1:2.000

GRAPHIC SCALE (METERS)  
SCALE 1:2000

0	28/03/22	EMISIONE PER ENTI	DESCRIZIONE	Ciancomerla	Di Marino	Bettinardi
Rev.	DATA			ELABORATO	VERIFICATO	APPROVATO
CLIENTE		PROGETTISTA		COMMESSA	UNITA' N.	
ADEGUAMENTO IMPIANTO DI COMPRESSIONE GAS DI MALBORGHETTO (UD) - GENERALE				023093	00	
PLANIMETRIA CON PUNTI DI SAGGIO ARCHEOLOGICO CON RIFERIMENTO CATASTALE				DIS. N.	00-GB-B-60986	
				REVISIONE	0	
				FG.	1 DI 1	
				SCALA	1:2000	