


Documenti di Riferimento	N.

- 1) NOTE
- 2) LE DIMENSIONI SONO ESPRESSE IN M, SE NON DIVERSAMENTE INDICATO.
- 3) LE QUOTE SONO ESPRESSE IN M, SE NON DIVERSAMENTE INDICATO.
- 4) LE COORDINATE SONO ESPRESSE IN M, SE NON DIVERSAMENTE INDICATO, E RIFERITE AL SISTEMA DI RIFERIMENTO LOCALE OXY CON ORIGINE O ALLA RADICE DEL PONTILE.



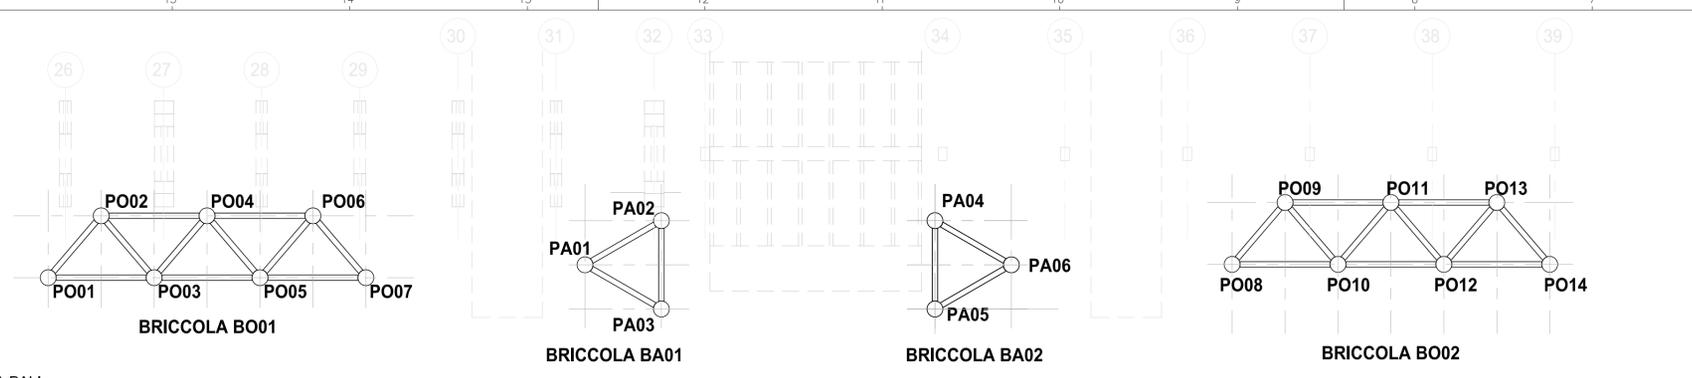


PIANTA PALI
SCALA 1:500

COMPOSIZIONE PALO Ø1820 - TIPO A

COMPOSIZIONE PALO Ø1820 - TIPO B

COMPOSIZIONE PALO Ø1820 - TIPO C

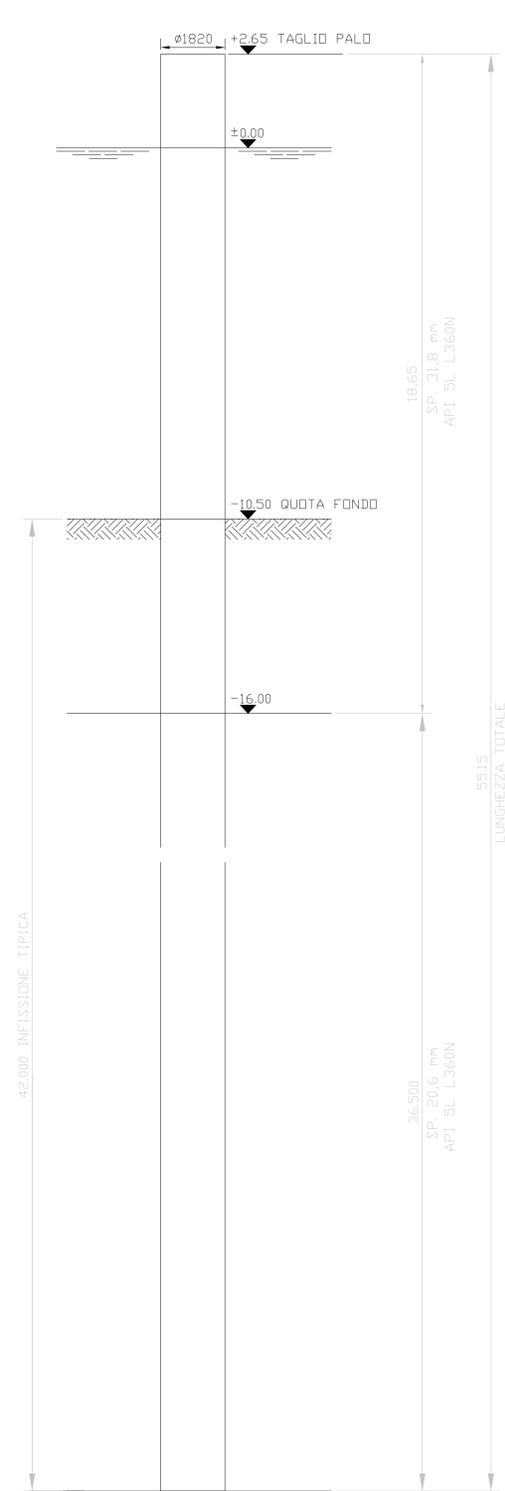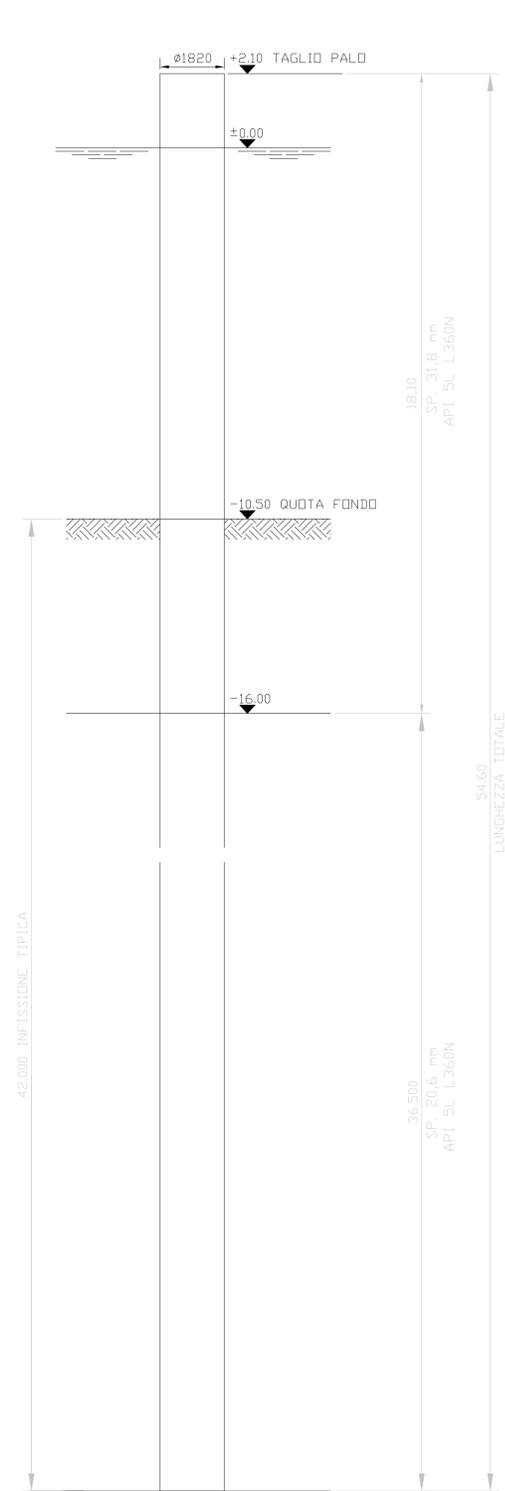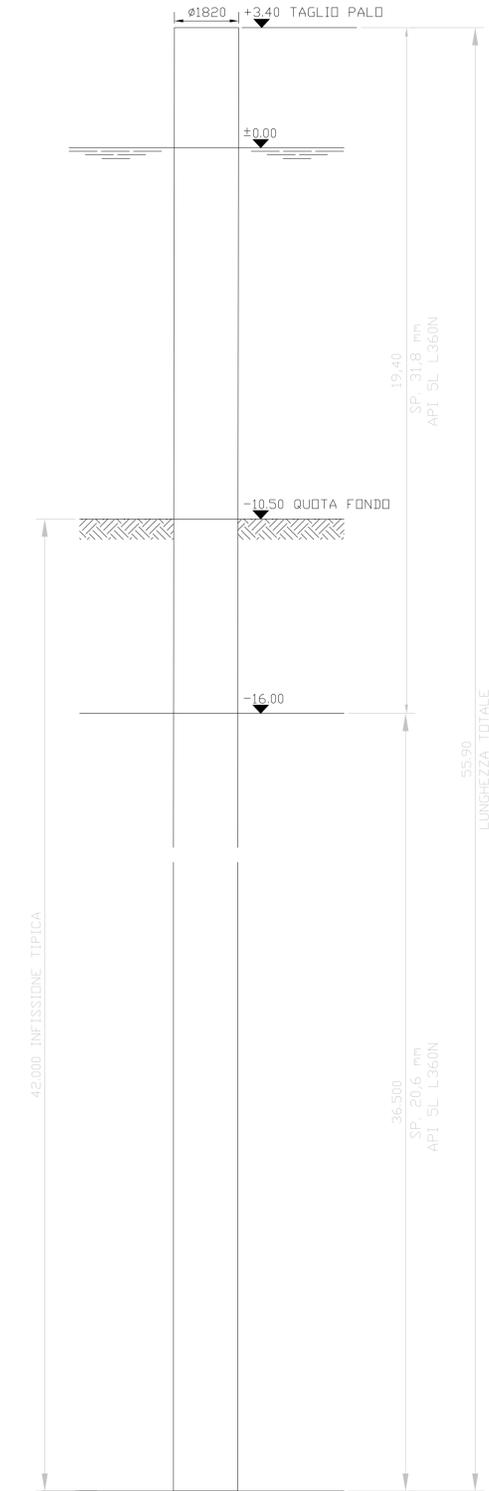

TIPOLOGICO PALO
SCALA 1:100

ID BRICCOLA	ID PALO	L_infissa [m]	L_totale [m]	Y [m]	X [m]	TIPO
BA1	PA01	42.00	55.15	-12.55	+348.15	C
BA1	PA02	42.00	55.15	-7.55	+356.81	C
BA1	PA03	42.00	55.90	-17.55	+356.81	A
BA2	PA04	42.00	55.90	-7.55	+387.81	A
BA2	PA05	42.00	55.15	-17.55	+387.81	C
BA2	PA06	42.00	55.15	-12.55	+396.47	C
BO1	PO01	42.00	54.60	-14.00	+287.32	B
BO1	PO02	42.00	55.90	-7.00	+293.32	A
BO1	PO03	42.00	54.60	-14.00	+299.32	B
BO1	PO04	42.00	55.90	-7.00	+305.32	A
BO1	PO05	42.00	54.60	-14.00	+311.32	B
BO1	PO06	42.00	55.90	-7.00	+317.32	A
BO1	PO07	42.00	54.60	-7.00	+323.32	B
BO2	PO08	42.00	54.60	-12.50	+421.50	B
BO2	PO09	42.00	55.90	-5.50	+427.50	A
BO2	PO10	42.00	54.60	-12.50	+433.50	B
BO2	PO11	42.00	55.90	-5.50	+439.50	A
BO2	PO12	42.00	54.60	-12.50	+445.50	B
BO2	PO13	42.00	55.90	-5.50	+451.50	A
BO2	PO14	42.00	54.60	-12.50	+457.50	B

TABELLA ASSEGNAZIONE TIPO PALO

0	GIUGNO 2022	EMMISSIONE PER PERMESSI	F. NERI	L. FANTERA	P. CACI G. MONTI
Descrizione		Preparato	Controllato	Approv./Autor.	
Progettista		 			
VESSEL RELOADING PANIGAGLIA					
 TIPOLOGICO DEL PALO				Commessa NQ/G21018 Unità 000	
N°Doc. Ingegneria: 201417C-308-DW-1431-002			N° Doc. Committente: DIS-CIV-B-10011		
Scala 1:500 - 1:100	Foglio: 1 di 1	Formato A1 (841x594)	Rev. 0		